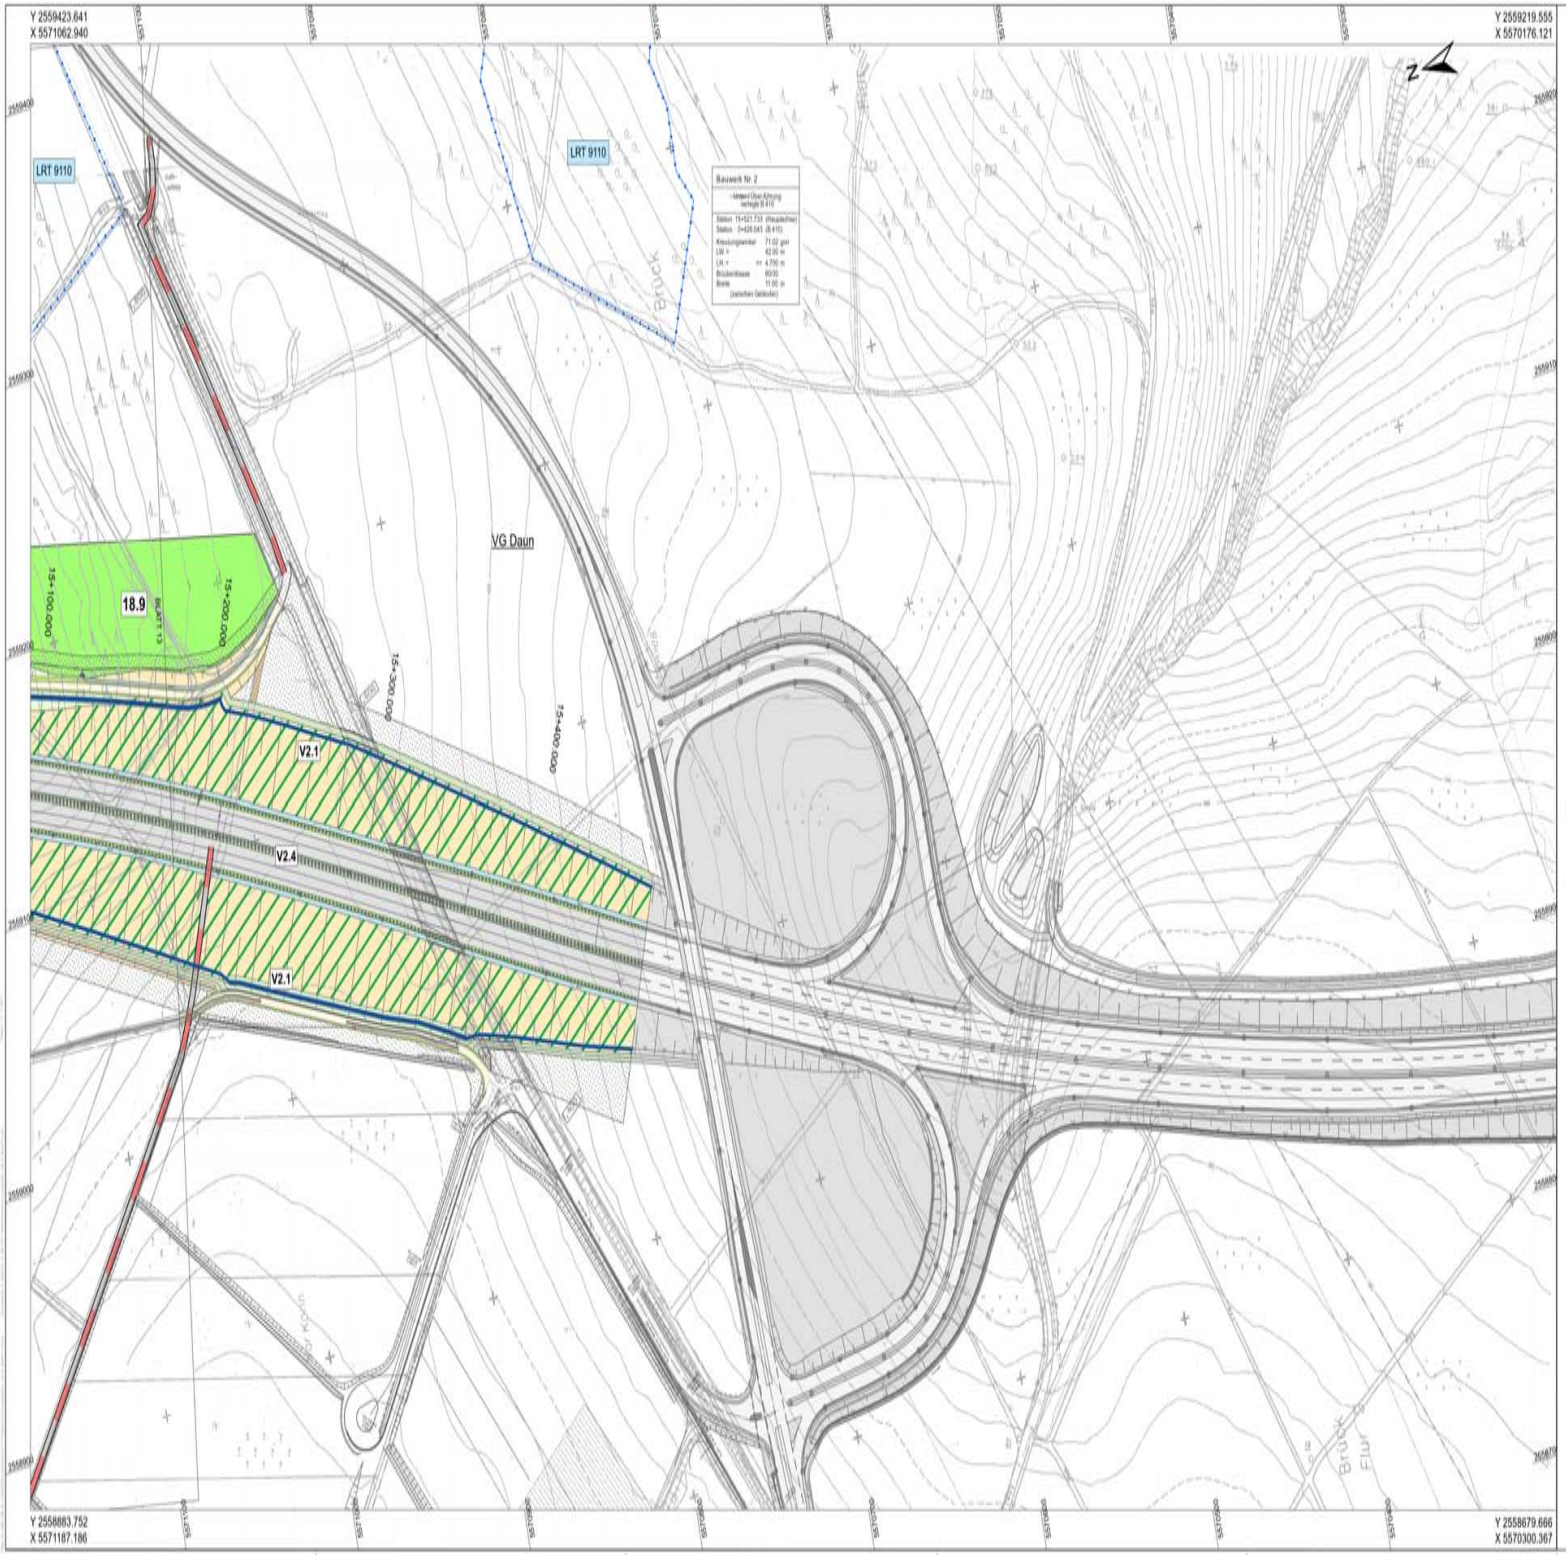

Maßnahmen

Waldbauliche Maßnahmen

- Neuaufforstung von Laubwald
- Entwicklung von strukturreichen Eichenwäldern
- Entwicklung von Waldrand
- Extensive Waldnutzung mit Waldrefugium
- Strukturierung von Nadelwald/Laubmischwald
- Umbau von Nadelwald zu Laubmischwald
- Wiederaufforstung von Laubwald
- Strukturierung von Laubwald

Offenlandmaßnahmen

- Extensivierung von Grünland
- Extensivierung von Grünland in der Bachaue
- Gehölzpflanzung locker
- Neuanlage Streuobst
- Eigenentwicklung

Gewässermaßnahmen

- Anlage von Stillgewässern
- Entwicklung von Bachuferwald
- Umbau von Nadelwald in Bachuferwald

Sonstiges

- Lagerfläche mit anschließender Aufforstung von Laubwald
- Entsiegelung E1 - E7: Anlage von Extensivgrünland
- Entsiegelung E1 - E7: Entwicklung von Waldrand

Maßnahmentyp

- Artenschutzrechtliche Maßnahme zur Erhaltung der ökologischen Funktion der Fortpflanzungs- und Ruhestätten (CEF=continuous ecological functionality)
  - F Feldlerche
  - G Gelbunterwerferkröte
  - H Haselmaus
  - N Neuntöter
  - S Schwarzstorch
- Maßnahmen zur Sicherung des Erhaltungszustandes (FCS=favourable conservation status)
  - B Bechsteinfledermaus
  - M Mittelspecht
- Maßnahmennummern vergleiche Unterlage 9.1, Maßnahmenübersichtspläne, Maßstab 1:10.000

Dauerhafte Vermeidungsmaßnahmen

- V2.1 Wildkatzenschutzzaun (H=2,5m)
- V2.2 Amphibienschutzzaun
- V2.1+V2.2 Wildkatzenschutzzaun in Verbindung m. Amphibienschutzzaun (H=2,5m)
- V2.1+V2.2 +V2.3a Wildkatzenschutzzaun in Verbindung mit Amphibienschutzzaun und Sperr- und Leiteinrichtungen für Fledermäuse (H=4,0m)
- V2.3b Sperr- u. Leiteinrichtungen für Fledermäuse inkl. Blendschutzwand (H=2,0m auf Tal- und Grünbrücken)
- V2.3c Sperr- u. Leiteinrichtungen für Fledermäuse inkl. Blendschutzwand (H=4,0m auf Grünunterführung und im Übergangsbereich bis 25m)
- V2.3d Sperr- u. Leiteinrichtungen für Fledermäuse inkl. Blendschutzwand (H=4,0m im Übergangsbereich, H=2,0m Blendschutzwand, H=2,0m Zaun)
- V2.4 Präventive Maßnahmen der Trassengestaltung zur Verhinderung von Vogelkollisionen im Mittelstreifen und Banket
- V3 Anlage von Grünbrücken und Grünunterführungen unter tierökologischen Aspekten
- V9 Waldrandgestaltung (als CEF-Lenkungsmaßnahme für Fledermäuse an angeschnittenen Laub- und Laubmischbeständen)

Temporäre Vermeidungsmaßnahmen

- V2.1+V2.2 Provisorium, Wildkatzenschutzzaun in Verbindung mit Amphibienschutzzaun (H=2,5m)
- V4.3 Baustraßen mit eingeschränkter Herstellungszeit
- V6 Schutz von Vegetationsbeständen
- V8 Bauabzunen
- V8+V8 Schutz von Vegetationsbeständen in Verbindung mit temporärem Amphibien- und Reptilienschutzzaun während der Bauzeit
- V8 Temporärer Amphibien- und Reptilienschutzzaun während der Bauzeit

Maßnahmen zur Trassengestaltung

- V2.4 Präventive Maßnahmen der Trassengestaltung zur Verhinderung von Vogelkollisionen, dichte Böschungsbepflanzung (Einschnittsböschung / Dammböschung)
- G1 2/3 Böschungsbepflanzung 1/3 Rasensaaat (Einschnittsböschung / Dammböschung)

Nachrichtlich

Straßentechnik Planung

- Einschnittsböschung
- Mulde
- Bankett
- Standstreifen
- Fahrbahn
- Mittelstreifen
- Fahrbahn
- Standstreifen
- Bankett
- Dammböschung
- Unterhaltungsgrünstreifen
- Bauwerk zur naturschutzfachlich begründeten Vermeidung funktionaler Beeinträchtigungen
- RRB I - RRB VI: Siehe Unterlage 5, Blatt 1 - 14
- Entsorgungsstelle
- Straßenbegleitender Ausbau bis Grabkante
- Bk (ggf. Wirtschaftsweg / bef. Wirtschaftsfw.- Forstweg ohne Bindemittel

- Baufeld / Vorübergehende Inanspruchnahme
- Lagerflächen
- Rückbaustrecke, Rückbau vorh. Weg / Eigenentwicklung
- Baustraßen kurzzeitige Nutzung (temporär)
- Baustraßen, Rückbau auf vorhandenen Wegen
- Baustraßen auf Wegeneubau
- Baustraßen kompletter Rückbau
- Temporäre Entwässerung
- Kranstandort

Schutzgebiete

- FFH - Gebiet
- Vogelschutzgebiet
- Wildschutzgebiet nach § 27 Landesjagdgesetz RLP (Jagdverbotszonen)

Lage des Blattschnitts

Sonstiges

- § 30 - Flächen, außerhalb des Trassenkörpers und der Bauabzunen
- § 30 - Flächen, Innerhalt (Bäche)
- Lebensraumtypen (Anhang I FFH-Richtlinie), außerhalb des Trassenkörpers und der Bauabzunen
  LRT für vergleiche Unterlage 19.1.3, Biotop- und Konfliktplan
- Kartengrundlage / Flurstücksgrenze
- Landesgrenze
- Kreisgrenze
- Verbandsgemeindegrenze

Nr.	Art der Änderung	Datum	Name
4			
3			
2			
1			

FGÖ
Auf der Redoute 12
54329 Trier
Tel.: +49 (0) 651 / 91048-0
Fax: +49 (0) 651 / 91048-50
email: info@foege.de
www.foege.de

	Datum	Name
bearbeitet	09.2017	D. Fehrle
gezeichnet	11/2017	J. Knippel
geprüft	17.11.2017	M. Fuhrmann

LBM
Landesbetrieb Mobilität
Trier
Ebertorstraße 19b
54292 Trier
Tel 0651 9756-5
Fax 0651 - 9756-1445

	Datum	Name
bearbeitet		
gezeichnet		
geprüft	29.03.2018	gez. Janca

FESTSTELLUNGSENTWURF

Straßenbauverwaltung Rheinland-Pfalz

Unterlage: 9.2 Blatt Nr.: 14

Maßnahmenplan

Bau-km 15+150 - Bau-km 15+466,325

PROJIS-Nr.: 076872720 SAP-Nr.: A 71-02-0019.02 Maßstab: 1:1000

Bundesautobahn A1
AS Kelberg (B410) - AS Adenau (L10)

Bau-km 4+920 bis Bau-km 15+466,325

aufgestellt: Trier, den 03.04.2018

Festgestellt gemäß Kapitel A Nr. 1 des Planfeststellungsbeschlusses vom 20.07.2020, Az.: 02.1-1607-FT 31/PF 34/PF 35
Landesbetrieb Mobilität Rheinland-Pfalz
- Straßenbauverwaltung/behörde -
Im Vertretung
gez.
Dr. Markus Riedel