


Y 2557467.135
X 5577106.309

Y 2557387.191
X 5576199.827

Y 2556915.277
X 5577154.978

Y 2556835.333
X 5576248.496

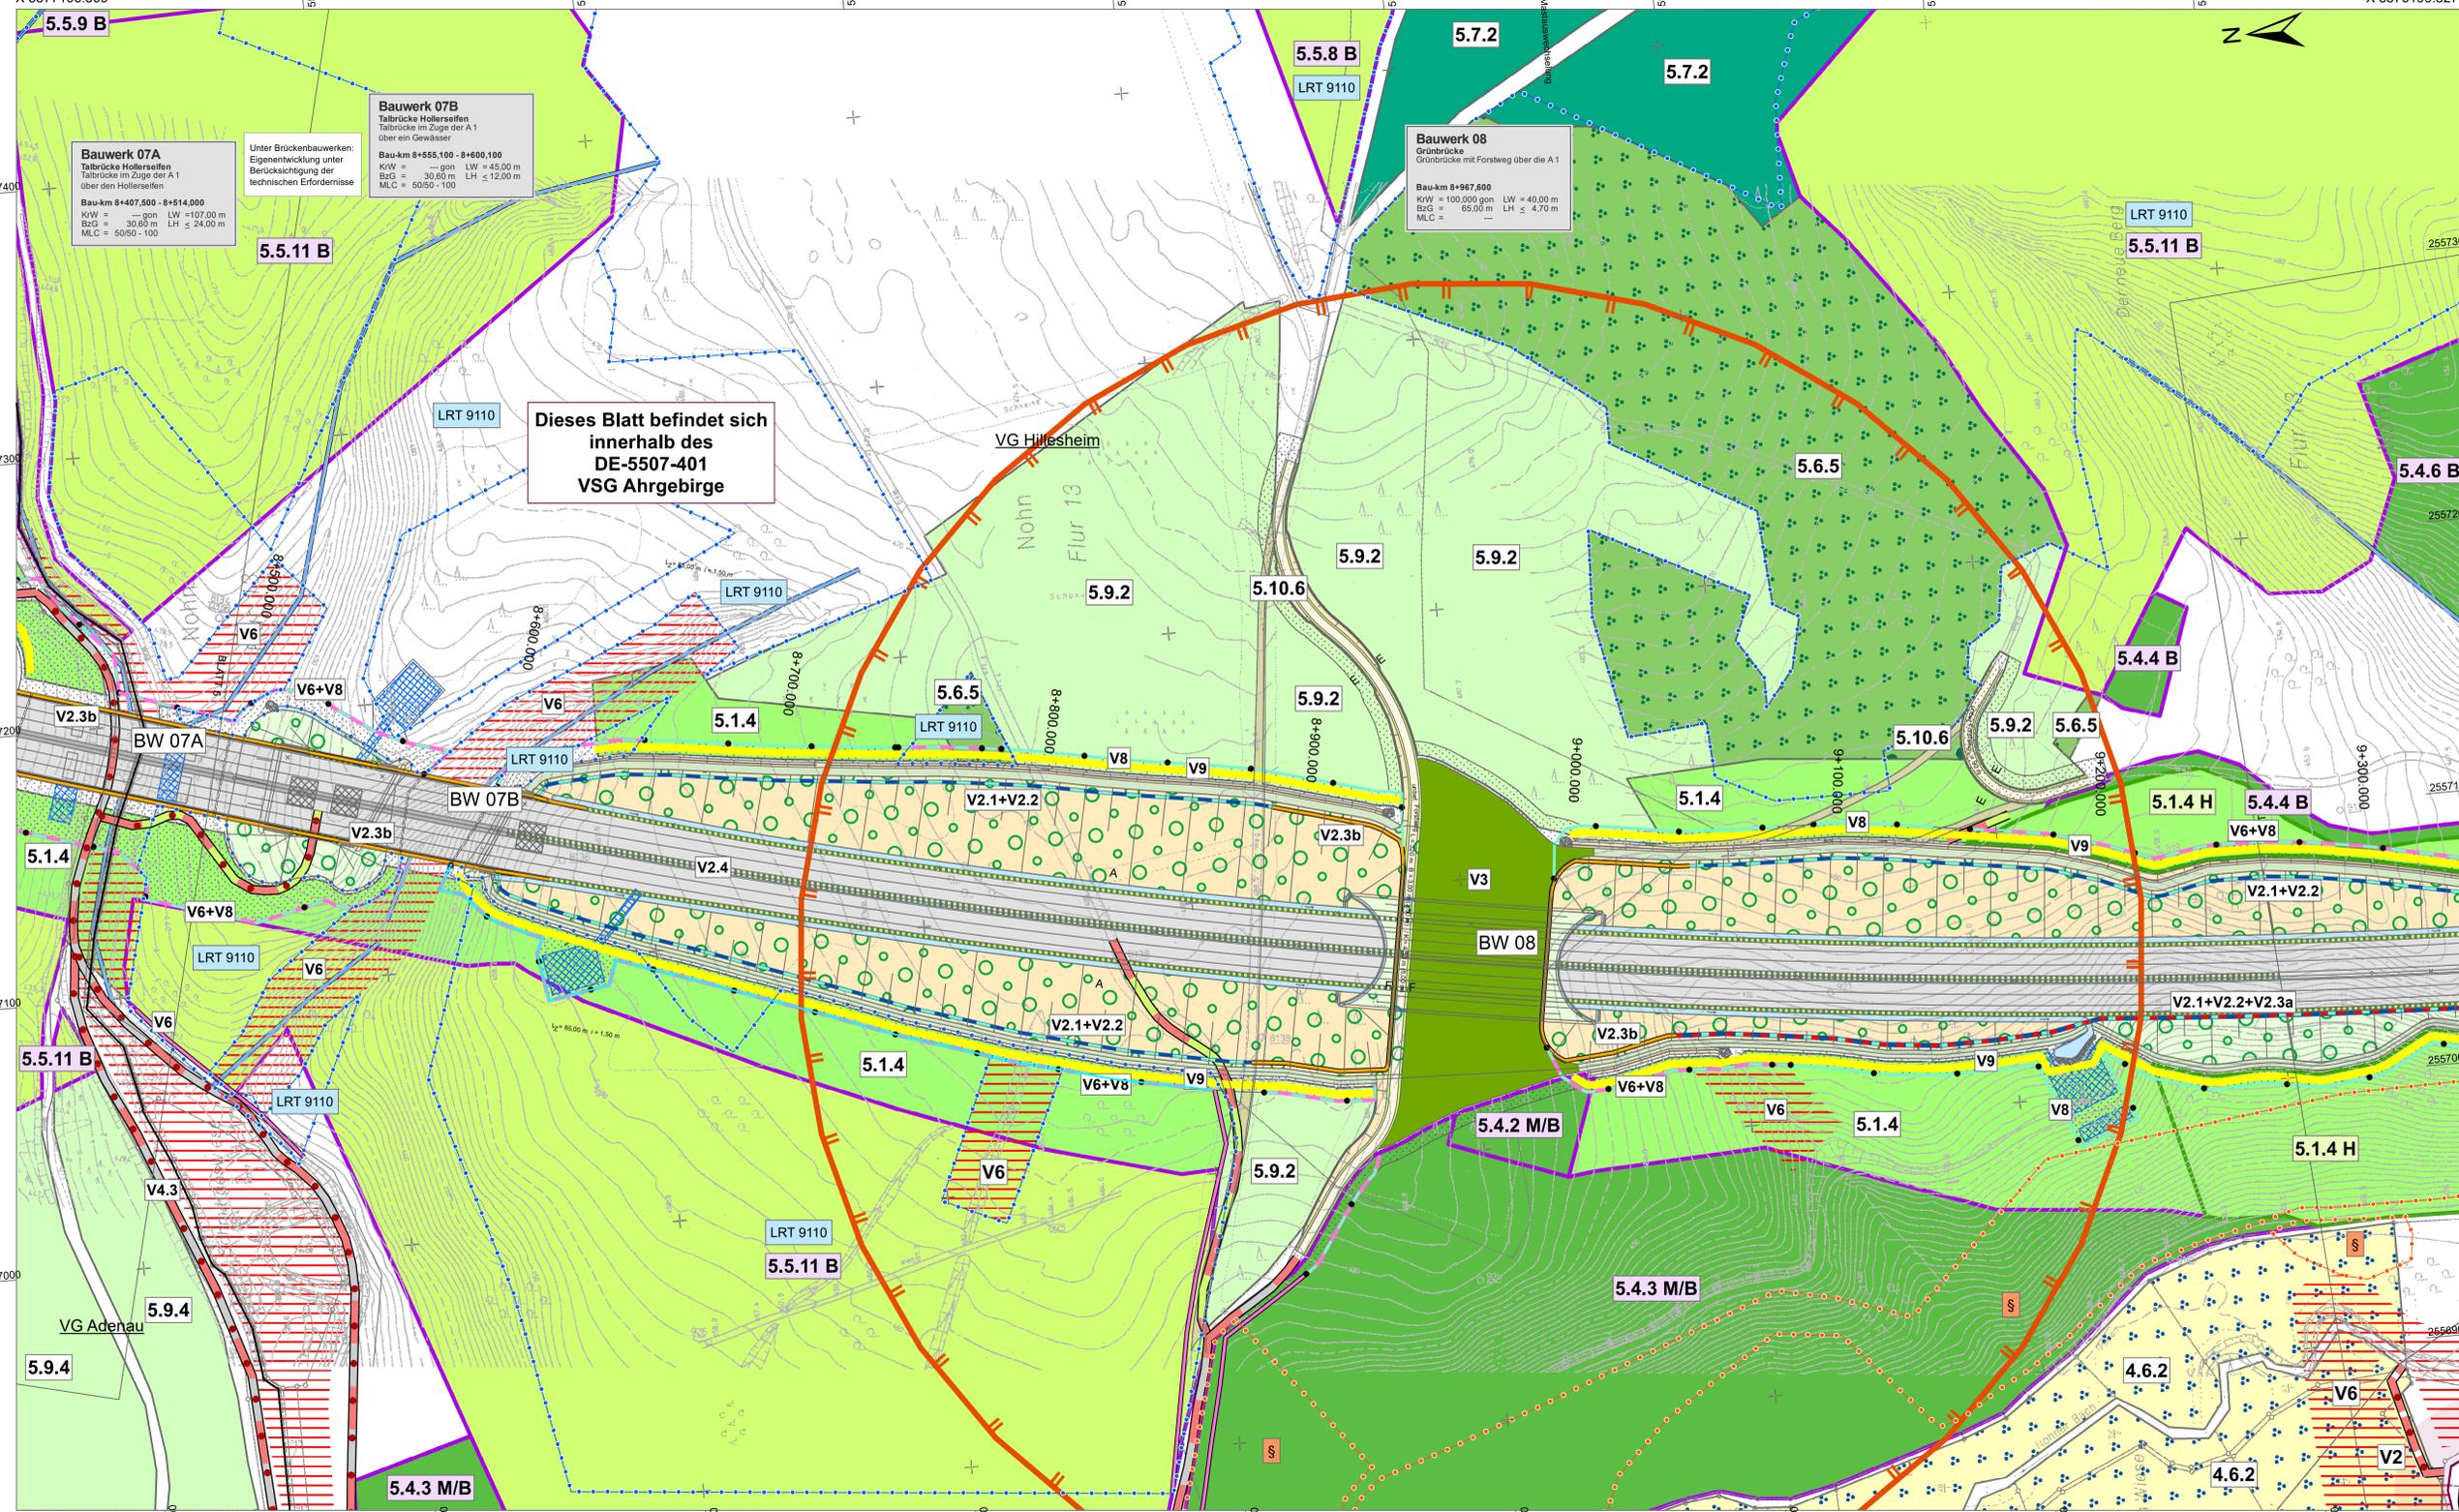

Dieses Blatt befindet sich innerhalb des DE-5507-401 VSG Ahrgebirge

Bauwerk 07B
Tafelbrücke Hollersiefen
Tafelbrücke im Zuge der A1 über ein Gewässer
Bau-km 8+555,100 - 8+600,100
KW = 30m LW = 45,00m
BzG = 30,60m LH = 12,00m
MLC = 50/50 - 100

Bauwerk 08
Grünbrücke
Grünbrücke mit Forstweg über die A1
Bau-km 8+967,600
KW = 100,000 gon
BzG = 65,00m LH = 4,70m
MLC =

Bauwerk 07A
Tafelbrücke Hollersiefen
Tafelbrücke im Zuge der A1 über den Hollersiefen
Bau-km 8+407,500 - 8+514,000
KW = 30m LW = 107,00m
BzG = 30,60m LH = 24,00m
MLC = 50/50 - 100

Maßnahmen

Waldbauliche Maßnahmen

- Neuauforstung von Laubwald
- Entwicklung von strukturreichen Eichenwäldern
- Entwicklung von Waldrand
- Extensive Waldnutzung mit Waldrefugium
- Strukturierung von Nadelwald/Laubmischwald
- Umbau von Nadelwald zu Laubmischwald
- Wiederauforstung von Laubwald
- Strukturierung von Laubwald

Offenlandmaßnahmen

- Extensivierung von Grünland
- Extensivierung von Grünland in der Bachau
- Gehölzpflanzung locker
- Neuanlage Streuobst
- Eigenentwicklung

Gewässermaßnahmen

- Anlage von Stillgewässern
- Entwicklung von Bachuferwald
- Umbau von Nadelwald in Bachuferwald

Sonstiges

- Lagerfläche mit anschließender Aufforstung von Laubwald
- Entsiegelung E1 - E7: Anlage von Extensivgrünland
- Entsiegelung E1 - E7: Entwicklung von Waldrand

Maßnahmenart

- Artenschutzrechtliche Maßnahme zur Erhaltung der ökologischen Funktion der Fortpflanzungs- und Ruhestätten (CEF-continuous ecological functionality)
- F Feldlerche N Neumittler G Geburtshelferkröte S Schwarzstorch H Haselmaus
- Maßnahmen zur Sicherung des Erhaltungszustandes (FCS=favourable conservation status)
- B Bechsteinfledermaus M Mittelspecht
- 1.1 Maßnahmennummern vergleiche Unterlage 9.1, Maßnahmenübersichtspläne, Maßstab 1:10.000

Dauerhafte Vermeidungsmaßnahmen

- V2.1 Wildkatzenschutzzaun (H=2,5m)
- V2.2 Amphibienschutzzaun
- V2.1+V2.2 Wildkatzenschutzzaun in Verbindung m. Amphibienschutzzaun (H=2,5m)
- V2.1+V2.2+V2.3a Wildkatzenschutzzaun in Verbindung mit Amphibienschutzzaun und Sperr- und Leiteinrichtungen für Fledermäuse (H=4,0m)
- V2.3b Sperr- u. Leiteinrichtungen für Fledermäuse inkl. Blendschutzwand (H=2,0m auf Tal- und Grünbrücken)
- V2.3c Sperr- u. Leiteinrichtungen für Fledermäuse inkl. Blendschutzwand (H=4,0m auf Grünunterführung und im Übergangsbereich bis 25m)
- V2.3d Sperr- u. Leiteinrichtungen für Fledermäuse inkl. Blendschutzwand (H=4,0m im Übergangsbereich, H=2,0m Blendschutzwand, H=2,0m Zaun)
- V2.4 Präventive Maßnahmen der Trassengestaltung zur Verhinderung von Vogelkollisionen im Mittelstreifen und Bankett
- V3 Anlage von Grünbrücken und Grünunterführungen unter tierökologischen Aspekten
- V9 Waldrandgestaltung (als CEF-Lenkungsmaßnahme für Fledermäuse an angeschnittenen Laub- und Laubmischbeständen)

Temporäre Vermeidungsmaßnahmen

- V2.1+V2.2 Provisorium, Wildkatzenschutzzaun in Verbindung mit Amphibienschutzzaun (H=2,5m)
- V4.3 Baustreifen mit eingeschränkter Herstellungszeit
- V6 Schutz von Vegetationsbeständen
- V6 Bautabuzonen
- V6+V8 Schutz von Vegetationsbeständen in Verbindung mit temporärem Amphibien- und Reptilienschutzzaun während der Bauzeit
- V8 Temporärer Amphibien- und Reptilienschutzzaun während der Bauzeit

Maßnahmen zur Trassengestaltung

- V2.4 Präventive Maßnahmen der Trassengestaltung zur Verhinderung von Vogelkollisionen, dichte Böschungsbepflanzung (Einschnittsböschung / Dammböschung)
- G1 2/3 Böschungsbepflanzung 1/3 Rasensaat (Einschnittsböschung / Dammböschung)

Nachrichtlich

Straßentechnik Planung

- Einschnittsböschung
- Mulde
- Bankett
- Standstreifen
- Fahrbahn
- Mittelstreifen
- Fahrbahn
- Standstreifen
- Bankett
- Dammböschung
- Unterstützungstreifen
- Breiteflächen Auslauf ins Gelände
- Bl. bef. Wirtschaftsweg / bef. Wirtschafts-, Forstweg ohne Bindemittel

Bauwerk für naturschutzfachlich begründeten Vermeidung funktionaler Beeinträchtigungen

RRB I - RRB VI: Siehe Unterlage 5, Blatt 1 - 14

Einleitungsstelle

Baufeld / Vorübergehende Inanspruchnahme

- Lagerflächen
- Rückbaustrecke, Rückbau vorh. Weg / Eigenentwicklung
- Baustreifen kurzzeitige Nutzung (temporär)
- Baustreifen, Rückbau auf vorhandenen Wegen
- Baustreifen auf Wegeneubau
- Baustreifen kompletter Rückbau
- Temporäre Entwässerung
- Kranstandort

Schutzgebiete

- FFH - Gebiet
- Vogelschutzgebiet
- Wildschutzgebiet nach § 27 Landesjagdgesetz RLP (Jagdverbotszonen)

Sonstiges

- § 30 - Flächen, außerhalb des Trassenkörpers und der Bautabuzonen
- § 30 - Flächen, linienhaft (Bäche)
- Lebensraumtypen (Anhang I FFH-Richtlinie), außerhalb des Trassenkörpers und der Bautabuzonen
- LRT Nr. vergleiche Unterlage 19.1.3, Bestands- und Konfliktplan
- Kartengrundlage / Flurstücksgrenze
- Landesgrenze
- Kreisgrenze
- Verbandsgemeindegrenze

Lage des Blattsschnitts

c				
b				
a				
Nr.	Art der Änderung	Datum	Name	
1			2	3
4			7	8
9			10	11
12			13	14

<p>Auf der Redoute 12 D-54296 Trier Tel: +49 (0) 651 91048-0 Fax: +49 (0) 651 91048-50 email: info@foea.de www.foea.de</p>		Datum	Name
	bearbeitet:	09/2017	D. Flatow
	gezeichnet:	11/2017	A. Krippel C. Jakob
	geprüft:	17.11.2017	J. J. J.

<p>Landesbetrieb Mobilität Trier Dachstr. 15c 54292 Trier Tel 0651-9796-0 Fax 0651-9796-1480</p>		Datum	Name
	bearbeitet:		
	gezeichnet:		
	geprüft:	29.03.2018	gez. Janca

FESTSTELLUNGSENTWURF

 Straßenbauverwaltung Rheinland-Pfalz	Unterlage: 9.2 Blatt Nr.: 6 Maßstab: 1:1000
PROJIS-Nr.: 0768725720 SAP-Nr.: A.71-02-0019.02	Bau-km 8+460 - Bau-km 9+300
Bundesautobahn A1 AS Kelberg (B410) - AS Adenau (L10) Bau-km 4+920 bis Bau-km 15+466,325	
aufgestellt: Trier, den 03.04.2018 	Festgestellt gemäß Kapitel A Nr. 1 des Planfeststellungsbeschlusses vom 26.07.2020, Az. 02-1-189/19/31/19P/349P/58 Landesbetrieb Mobilität Rheinland-Pfalz Feststellungsnummer: In Vertretung: Dr. Markus Reder Leiter der Planfeststellungsbehörde