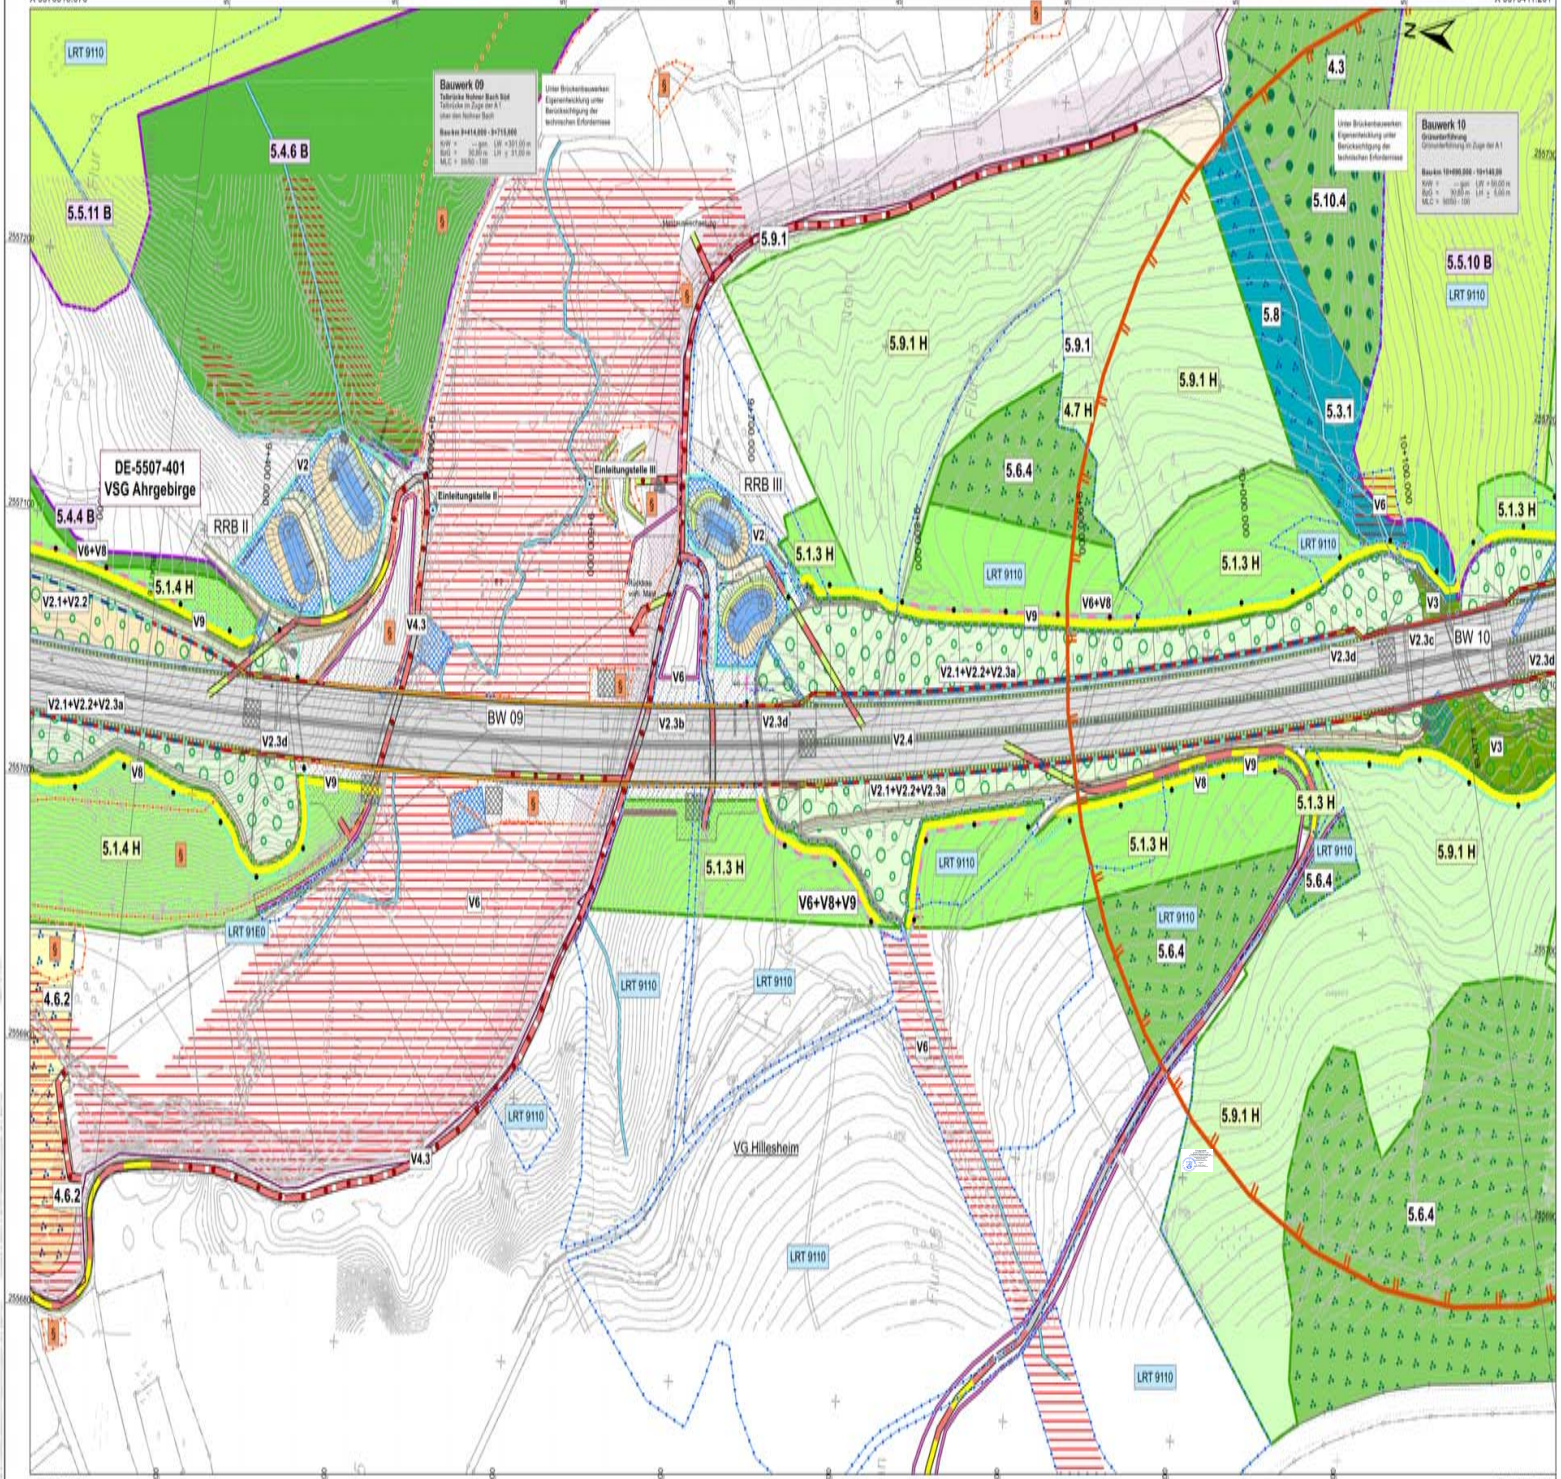
Y 2557288.803
X 5576318.676
Y 2557357.351
X 5575411.261
Y 2556736.377
X 5576276.945
Y 2556804.925
X 5575369.530
Bauwerk 09
Bauwerk 10
DE-5507-401
VSG Ahrgebirge
RRB II
RRB III
Einleitungsstelle II
Einleitungsstelle III
BW 09
BW 10
VG Hillesheim
LRT 9110
LRT 91E0
5.4.6 B
5.5.11 B
5.4.4 B
5.4.1 H
5.9.1
5.9.1 H
5.9.1 H
5.9.1 H