







Y 32342392.014
X 5574457.333

Y 32342962.457
X 5574880.056

Zeichenerklärung











Grunderwerb


-  zu erwerbende Fläche für den Straßenbau
-  vorübergehend in Anspruch zu nehmende Fläche
-  dauernd zu belastende Fläche
-  zu erwerbende Fläche für Dritte
-  zu erwerbende Fläche für die Landespflege
-  zu erwerbende Fläche für die Landespflege mit vorübergehender Inanspruchnahme für den Straßenbau

3	14/2	4 248 m ²
234.1		345 m ²
234.2		320 m ²

Flur / Flurstück / Größe des Flurstücks
 lfd. Nr. im Grunderwerbsverzeichnis / Größe der Teilfläche
 2 = Nr. des Grunderwerbsplanes
 34 = lfd. Nr. des betroffenen Flurstückes
 1 = Teilfläche eines Flurstückes

Kataster (Stand: Dez. 2016)

-  Landesgrenze
-  Kreisgrenze
-  Gemarkungsgrenze
-  Flurgrenze
-  Flurstücksgrenze
-  Grenze Flurbereinigungsverfahren
-  Flurstücksnummer
-  Flurnummer
-  Gewinnbezeichnung
-  Gemarkung

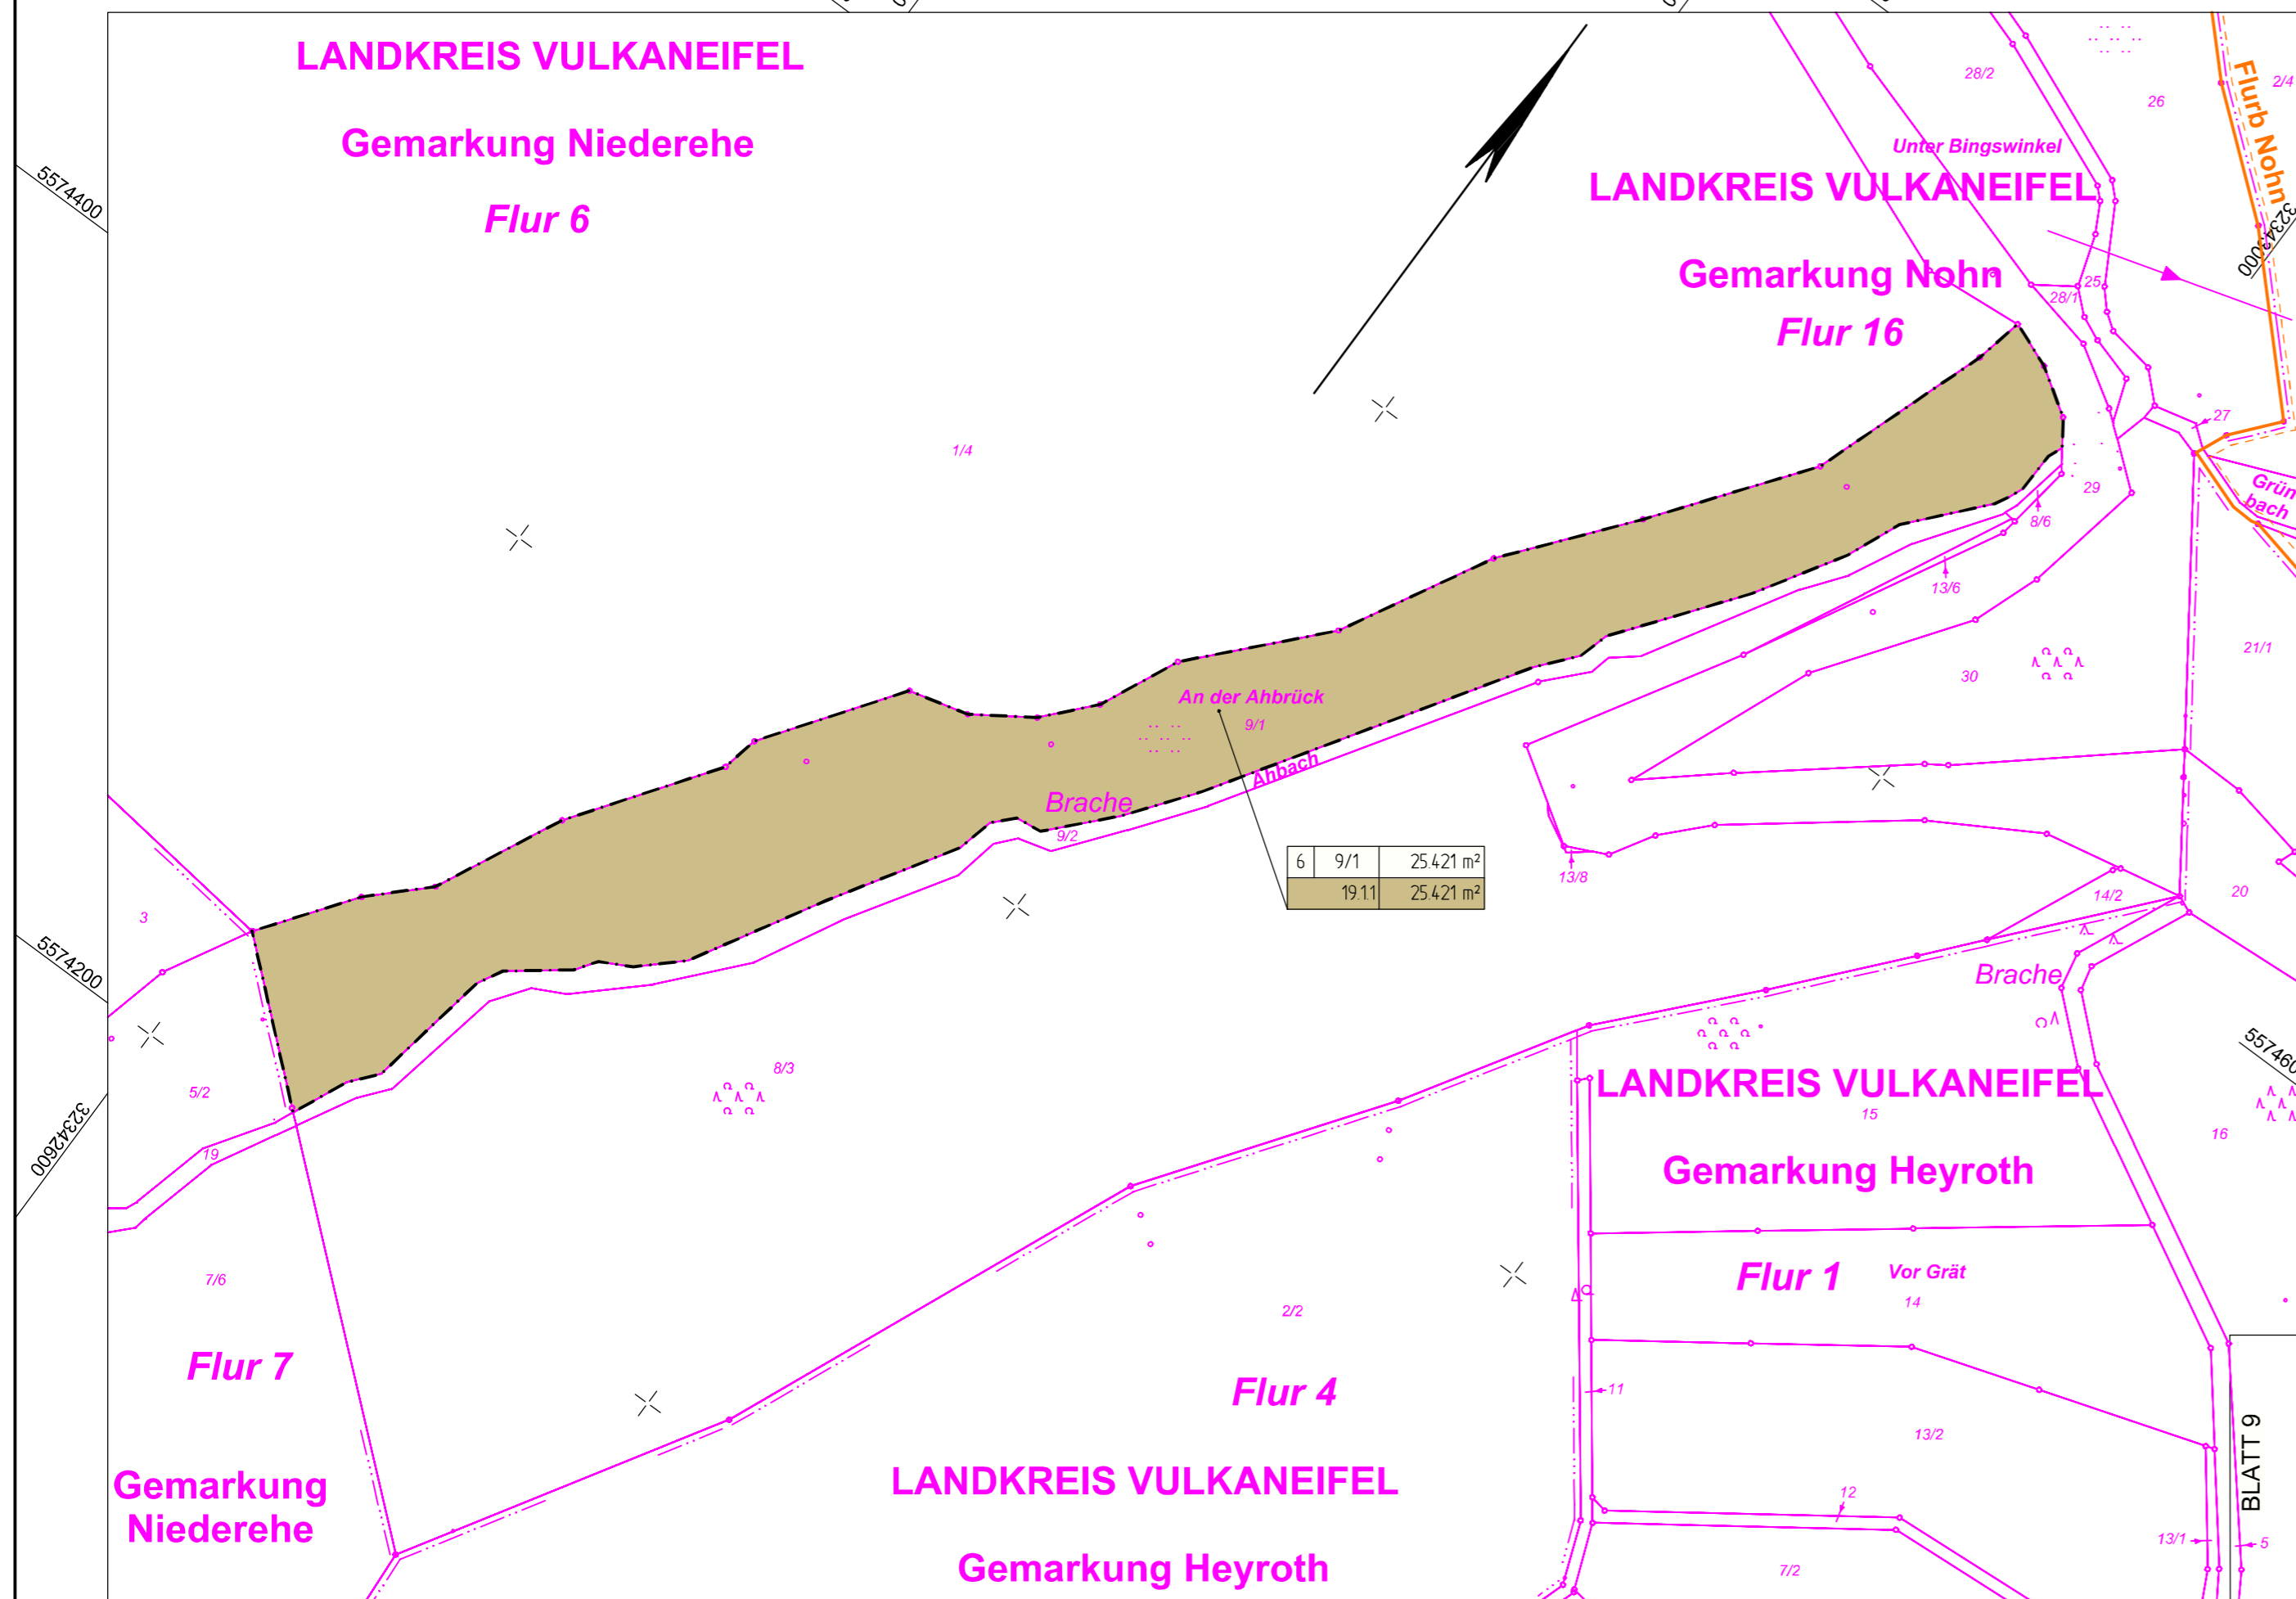


Y 32342698.042
X 5574044.364


Y 32343268.485
X 5574467.087

c			
b			
a			
Nr.	Art der Änderung	Datum	Name


15	16	17	18	19	20	21	22	23	24	25
26	27	28	29	30	31	32	33	34	35	36

	Landesbetrieb Mobilität Trier Dasbachstraße 15c 54292 Trier Tel.: 0651/9796-0 Fax: 0651/9796-1480		Datum	Name
	bearbeitet:	03/2018	He / Ko	
	gezeichnet:	03/2018	He / Ko	
geprüft:	29/03/2018	gez. Bauch		

FESTSTELLUNGSENTWURF

Straßenbauverwaltung: 		Unterlage: 10.2 Blatt-Nr.: 19
PROJIS-Nr.: 0768725720	SAP-Nr.: A.71-02-0019.02	Grunderwerbsplan 19
		Maßstab: 1 : 2.000

**Neubau der A 1
AS Kelberg (B 410) - AS Adenau (L 10)**
 Bau-km 4+920 bis Bau-km 15+466,325

aufgestellt:

 Trier, den 03.04.2018

Festgestellt
 gemäß Kapitel A Nr. 1 des
 Planfeststellungsbeschlusses vom
 25.07.2023, Az.: 02.1-1897-PF 31a/PF 34/PF 35
 Landesbetrieb Mobilität
 Rheinland-Pfalz
 Planfeststellungsbehörde -

In Vertretung:
 gez.:
 (Dr. Markus Rieder)
 Der Leiter der Planfeststellungsbehörde

