




Ansicht  
M = 1 : 500

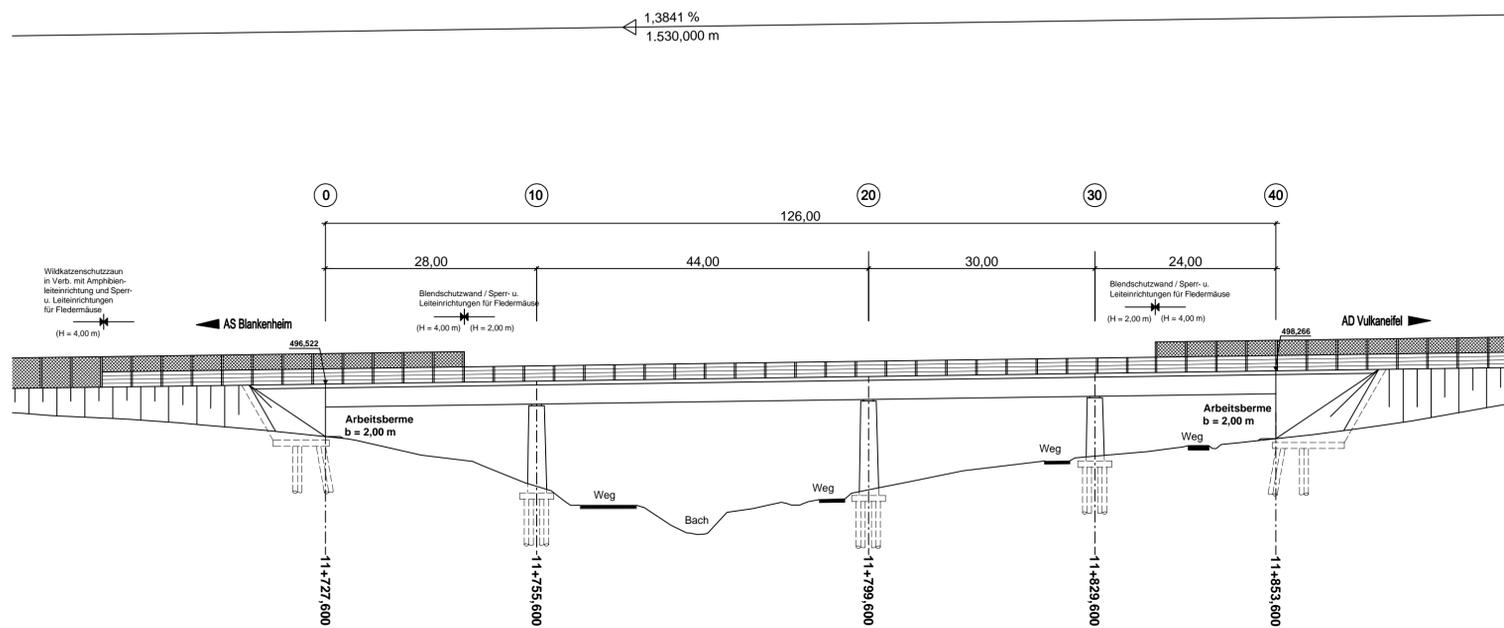

Brückenquerschnitt  
M = 1 : 200

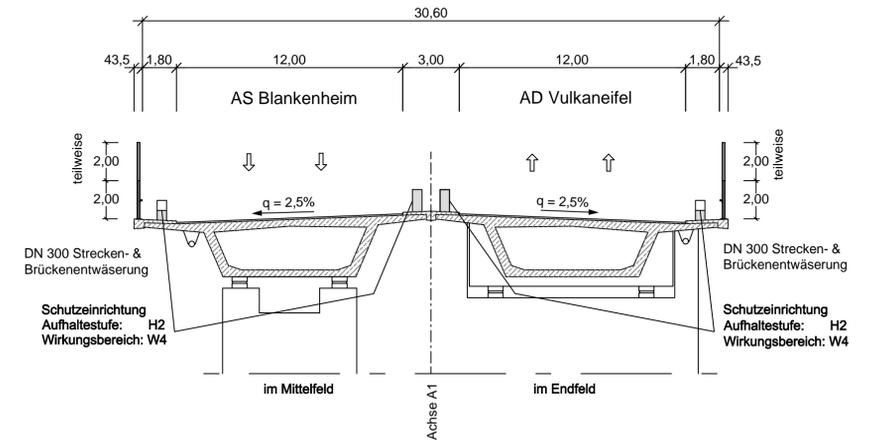

Draufsicht  
M = 1 : 500

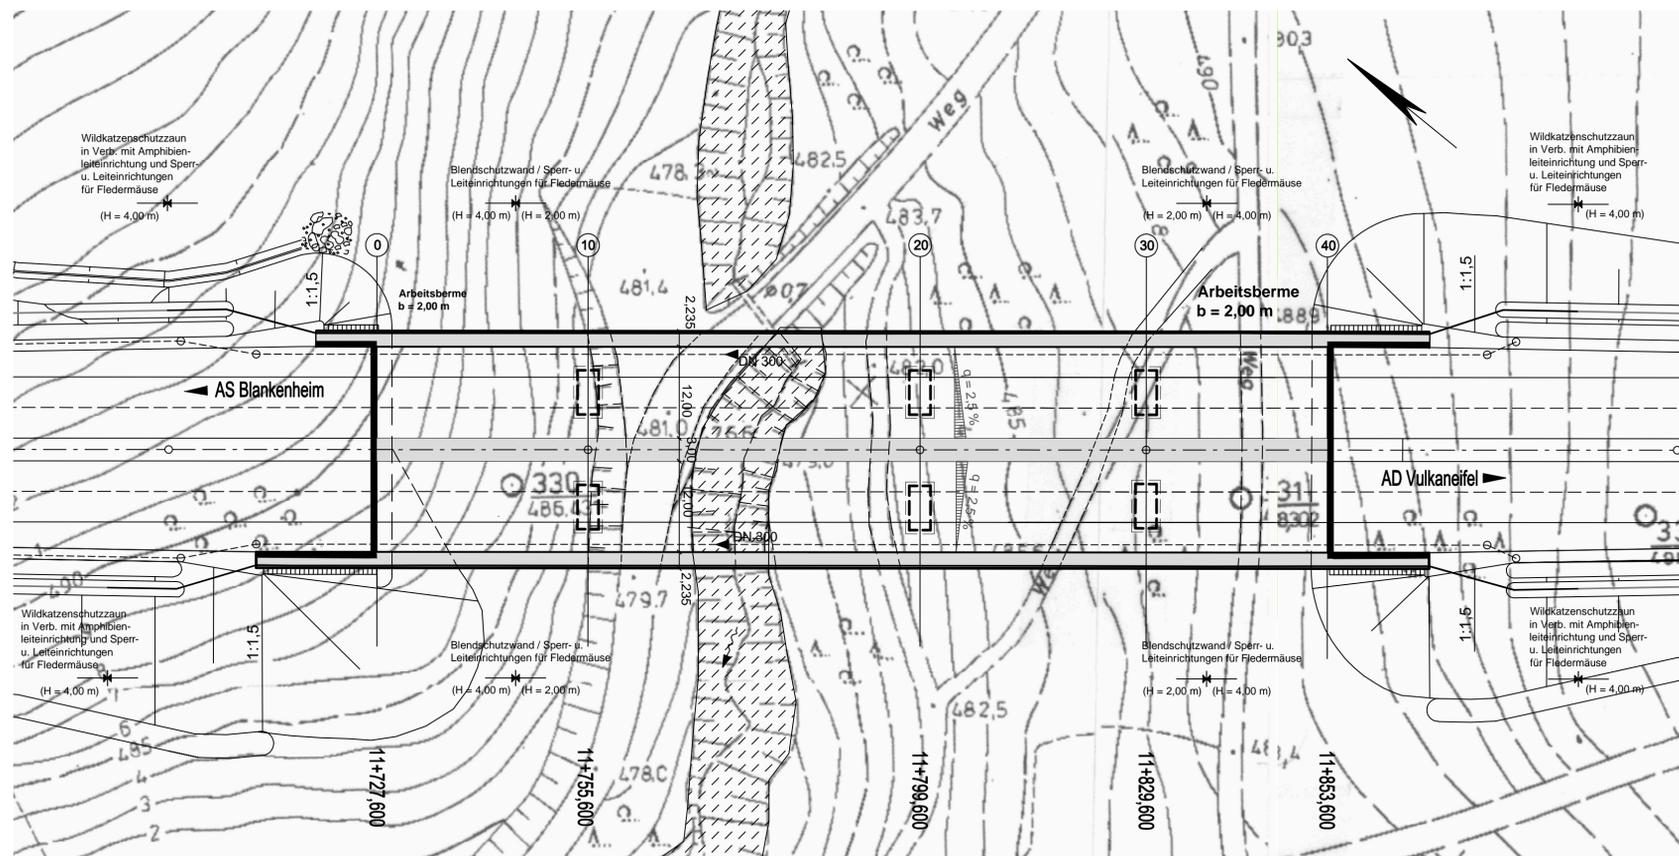

Tabufläche

Bauwerksdaten BW 14	
Talbrücke Heiental	
Bau-km	= 11 + 727,600 - 11 + 853,600
LW	= 126,000 m
LH	= max. 18,00m
Breite z. G.	= 30,6000 m
Kr. W.	= ..... gon
Verkehrslasten: nach DIN EN 1991-2 Lastmodell LM1	
Militärlasten: MLC 50/50 - 100	
vorgesehene Gründungsart: Tiefgründung	

c			
b			
a			
Nr.	Art der Änderung	Datum	Name

	Landesbetrieb Mobilität Trier Dasbachstraße 15c 54292 Trier Tel.: 0651/9796-0 Fax: 0651/9796-1480	Datum	Name
	bearbeitet:	03/2018	Binder
	gezeichnet:	03/2018	Binder
		geprüft:	27.03.2018 gez. Bauer

## FESTSTELLUNGSENTWURF

<b>Straßenbauverwaltung:</b> 	Unterlage: 15 Blatt-Nr.: 14 <b>Bauwerk 14</b> Talbrücke Heiental
PROJIS-Nr.: 0768725720	SAP-Nr.: A.71-02-0019.02
<b>Neubau der A 1</b> <b>AS Kelberg (B 410) - AS Adenau (L 10)</b> Bau-km 4+920 bis Bau-km 15+466,325	
Aufgestellt: Trier, den 03.04.2018 <i>Bgn</i>	<b>Festgestellt</b> gemäß Kapitel A Nr. 1 des Planfeststellungsbeschlusses vom 25.07.2023, Az.: 02.1-1897-PF 31a/PF 34/PF 35 Landesbetrieb Mobilität Rheinland-Pfalz Planfeststellungsbehörde - In Vertretung: gez.: Dr. Markus Riederer Leiter der Planfeststellungsbehörde