Ansicht
M = 1 : 500

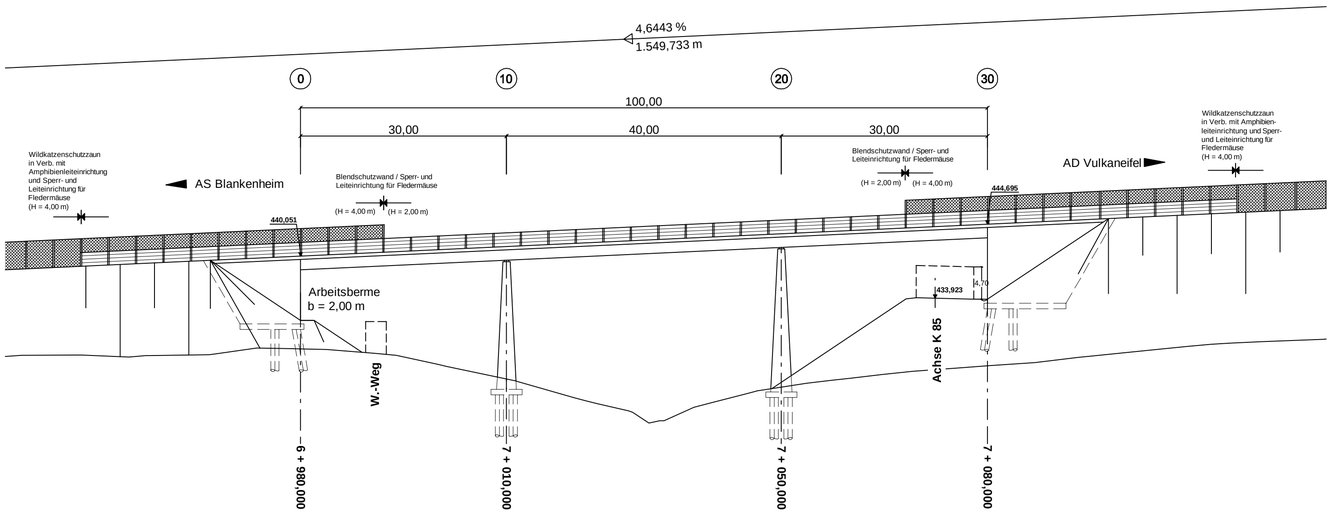

Brückenquerschnitt
M = 1 : 200

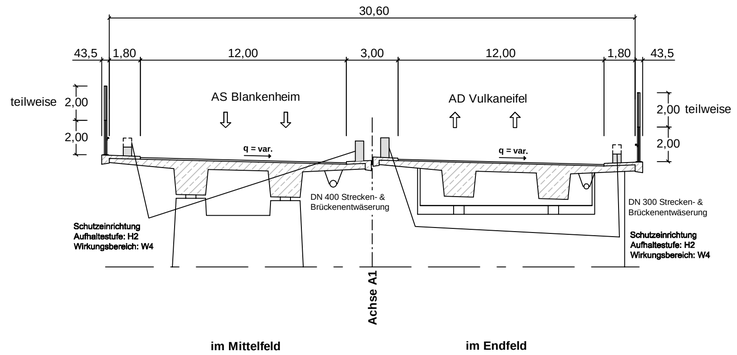

Draufsicht
M = 1 : 500

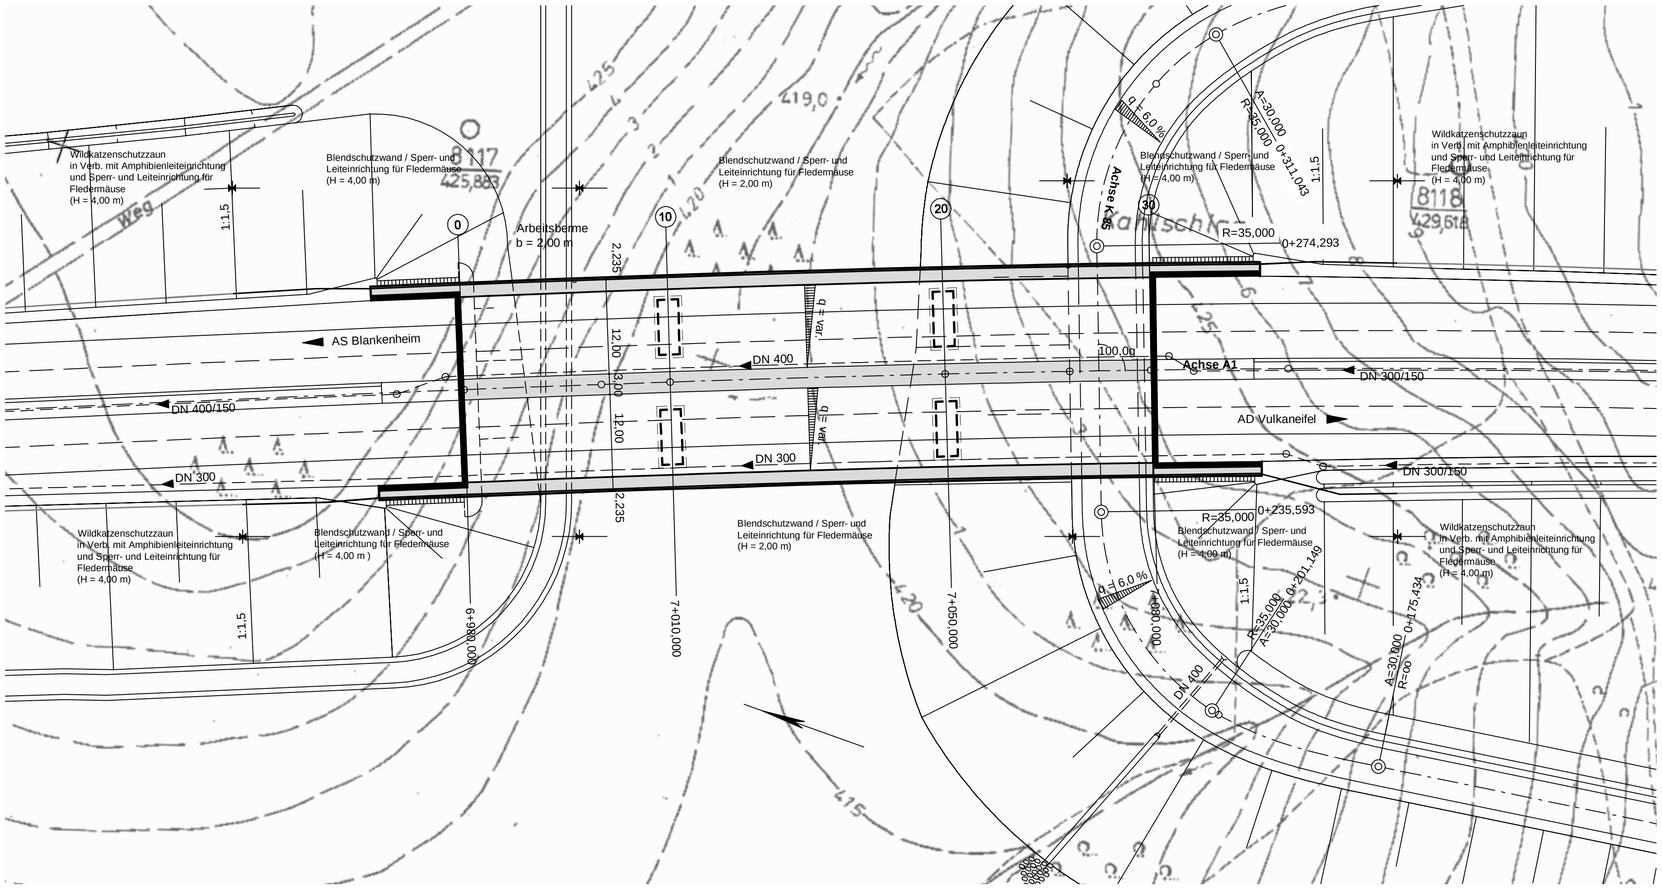

Bauwerksdaten BW 05
Talbrücke K 85

Bau-km der A1	=	6 + 980,000 - 7 + 080,000
Bau-km der K 85	=	0 + 254,948
LW	=	100,00 m
LH	≥	4,70 m / max. 24,00 m
Breite z. G.	=	30,60 m
Kr. W.	=	100,00 gon

Verkehrslasten: nach DIN EN 1991-2 Lastmodell LM1
Militärlasten: MLC 50/50 - 100
vorgesehene Gründungsart: Tiefgründung

Nr.	Art der Änderung	Datum	Name
c			
b			
a			

Landesbetrieb Mobilität
Trier
Dasbachstraße 15c
54292 Trier
Tel.: 0651/9796-0
Fax: 0651/9796-1480

	Datum	Name
bearbeitet:	03/2018	*Ludig*
gezeichnet:	03/2018	*Ludig*
geprüft:	27.03.2018	*gez. Bauer*

FESTSTELLUNGSENTWURF

Straßenbauverwaltung:
RheinlandPfalz

Unterlage: 15 Blatt-Nr.: 5

Bauwerk 05
Talbrücke K 85

PROJIS-Nr.: 0768725720 SAP-Nr.: A.71-02-0019.02 Maßstab: 1 : 200 / 1 : 500

Neubau der A 1
AS Kelberg (B 410) - AS Adenau (L 10)
Bau-km 4+920 bis Bau-km 15+466,325

Aufgestellt:
Trier, den 03.04.2018

Festgestellt
gemäß Kapitel A Nr. 1 des Planfeststellungsbeschlusses vom 25.07.2023, Az.: 02.1-1897-PF 31a/PF 34/PF 35
Landesbetrieb Mobilität
Rheinland-Pfalz
- Planfeststellungsbehörde -
In Vertretung:
gez.:
(Dr. Markus Rieder)
Dez. Leiter der Planfeststellungsbehörde