

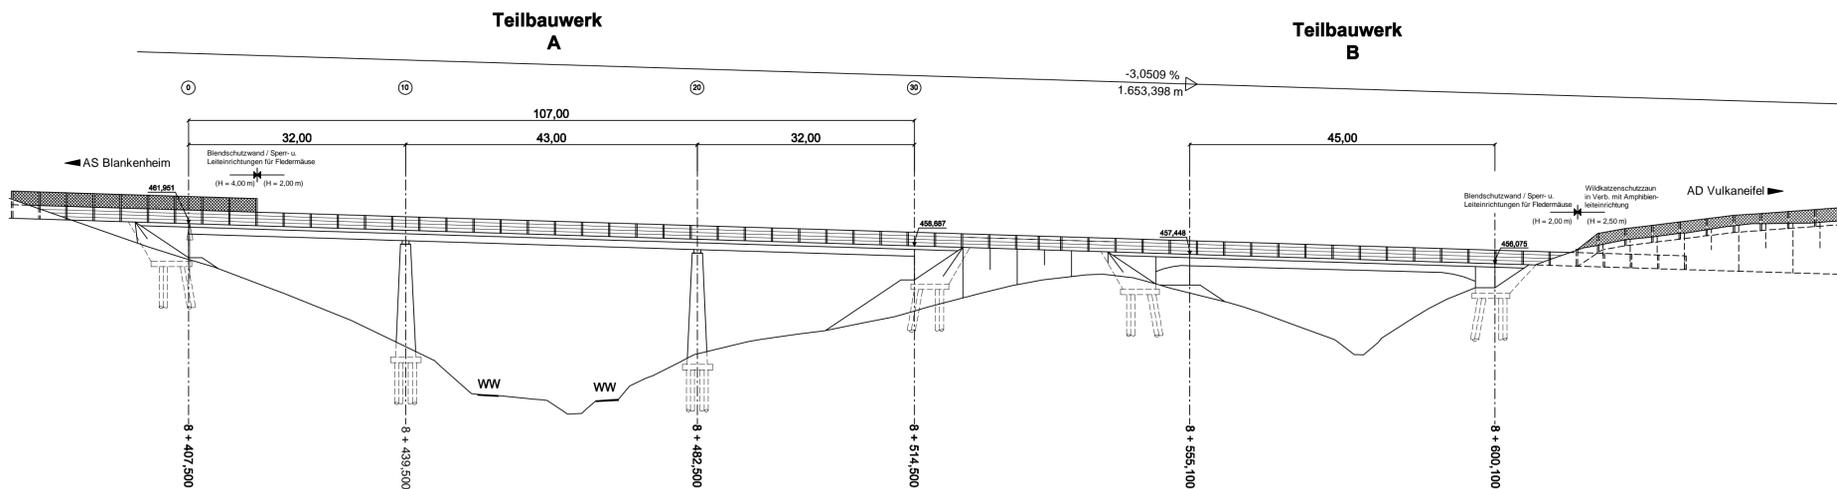



Ansicht
M = 1 : 500

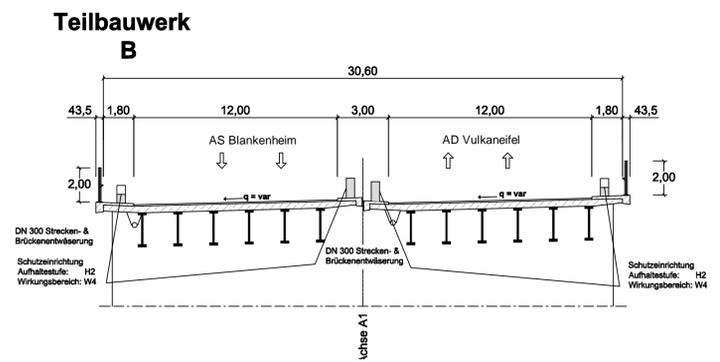

Brückenquerschnitte
M = 1 : 200

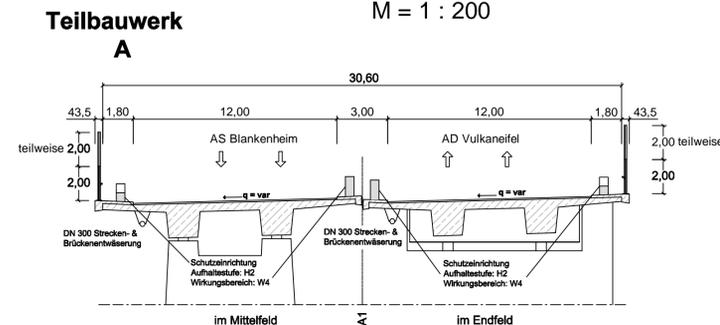

Draufsicht
M = 1 : 500

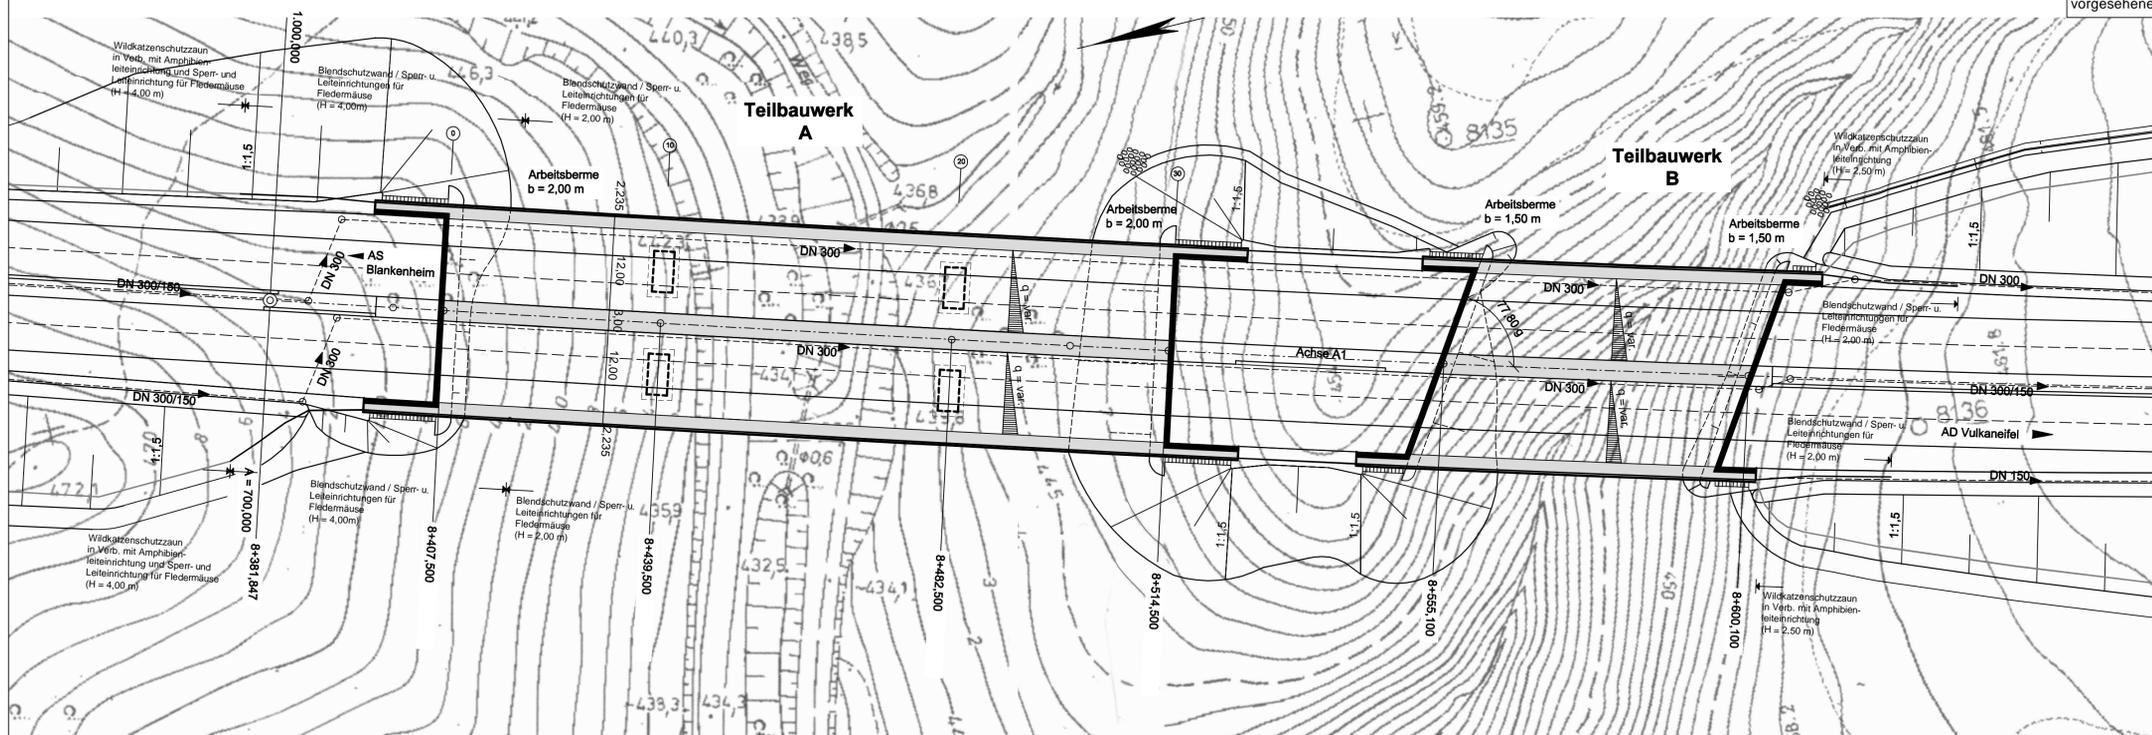

Bauwerksdaten: Teilbauwerk 07 A Talbrücke Hollerseifen		Bauwerksdaten: Teilbauwerk 07 B Talbrücke Hollerseifen	
Bau-km	= 8 + 407,500 - 8 + 514,500	Bau-km	= 8 + 555,100 - 8 + 600,100
LW	= 107,00 m	LW	= 45,00 m
LH	= max. 24,00 m	LH	= max. 12,00 m
Breite z. G.	= 30,60 m	Breite z. G.	= 30,60 m
Kr. W.	= ---	Kr. W.	= ---
Verkehrslasten: nach DIN EN 1991-2 Lastmodell LM1 Militärlasten: MLC 50/50 - 100 vorgesehene Gründungsart: Tiefgründung		Verkehrslasten: nach DIN EN 1991-2 Lastmodell LM1 Militärlasten: MLC 50/50 - 100 vorgesehene Gründungsart: Tiefgründung	

Nr.	Art der Änderung	Datum	Name
c			
b			
a			

	Landesbetrieb Mobilität Trier Dasbachstraße 15c 54292 Trier Tel.: 0651/9796-0 Fax: 0651/9796-1480	Datum	Name
		03/2018	Ludig
		03/2018	Ludig
		27.03.2018	gez. Bauer

FESTSTELLUNGSENTWURF

Straßenbauverwaltung: 	Unterlage: 15 Blatt-Nr.: 7 Bauwerk 07 A & 07 B Talbrücke Hollerseifen
PROJIS-Nr.: 0768725720	SAP-Nr.: A.71-02-0019.02
Maßstab: 1 : 200 / 1 : 500	

**Neubau der A 1
AS Kelberg (B 410) - AS Adenau (L 10)**
Bau-km 4+920 bis Bau-km 15+466.325

Aufgestellt:
Trier, den 03.04.2018
Bgn

Festgestellt
gemäß Kapitel A Nr. 1 des
Planfeststellungsbeschlusses vom
25.07.2023, Az.: 02.1-1897-PF 31a/PF 34/PF 35
Landesbetrieb Mobilität
Rheinland-Pfalz
Planfeststellungsbehörde

In Vertretung:
gez.:
Dr. Markus Rieder
1. Vorsitz der Planfeststellungsbehörde