




Ansicht
M = 1 : 500

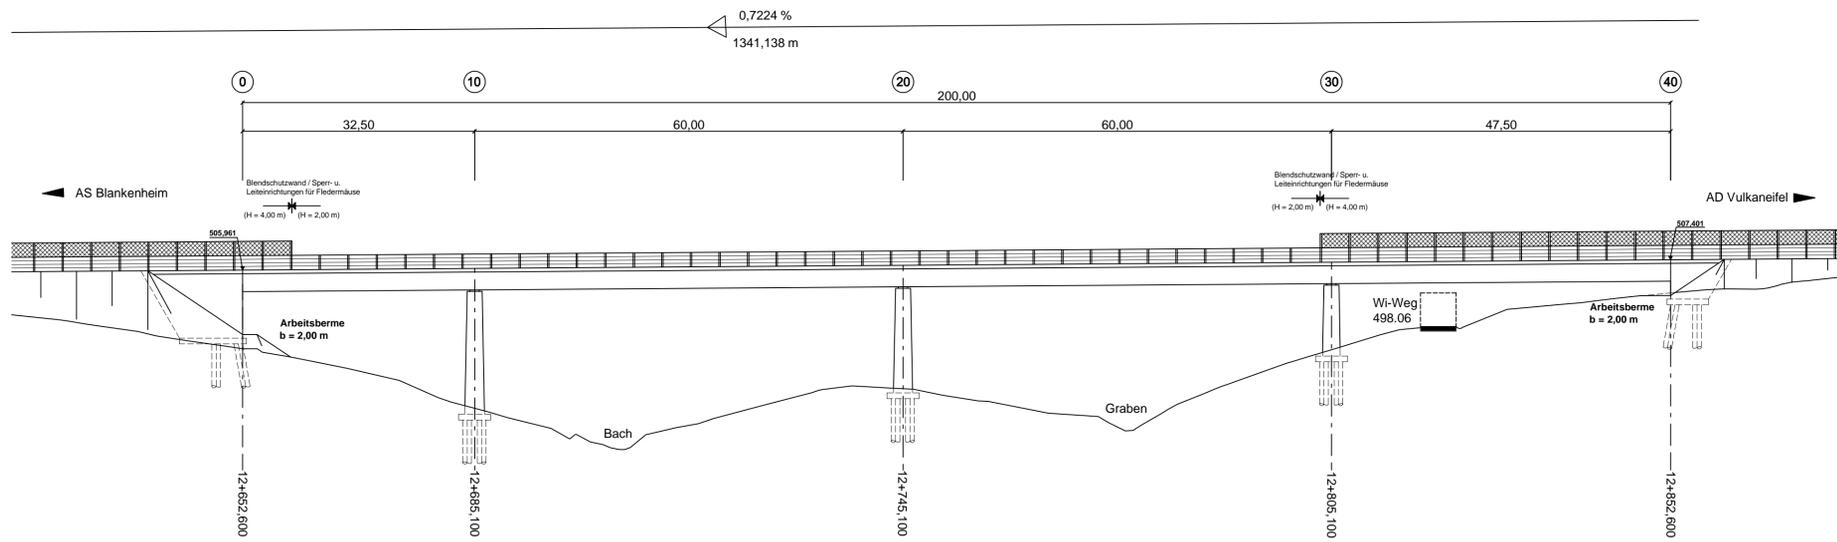

Brückenquerschnitt
M = 1 : 200

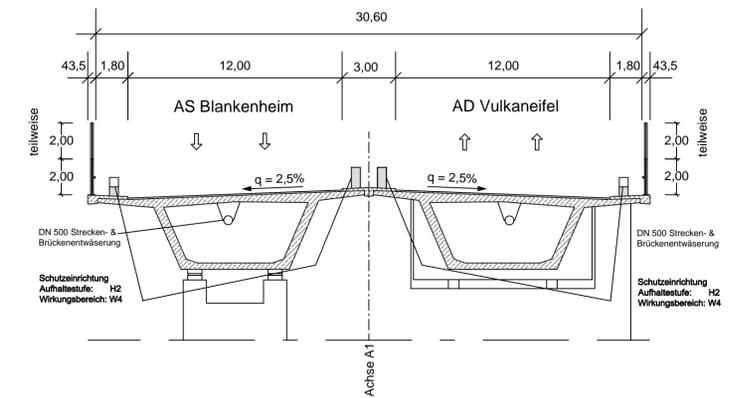

Draufsicht
M = 1 : 500

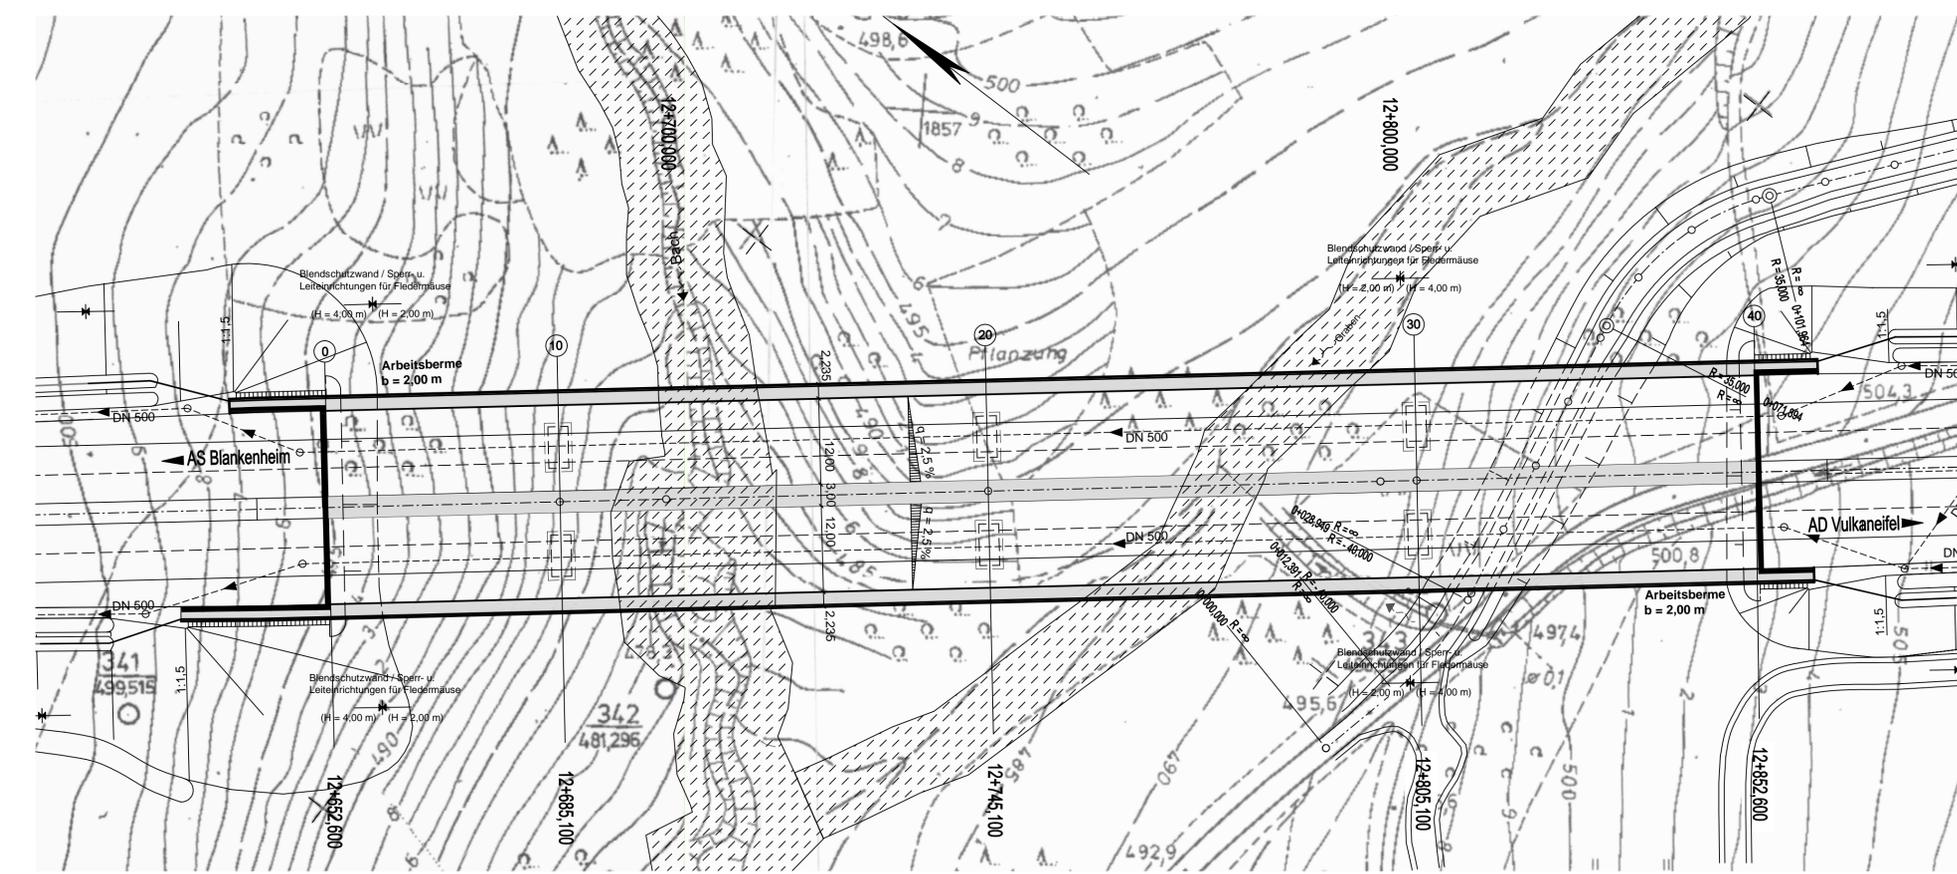

Bauwerksdaten BW 16
Talbrücke Bongard

Bau-km	=	12 + 652,600 - 12 + 852,600
LW	=	200,00 m
LH	=	4,70 m / max. 23,00 m
Breite z. G.	=	30,60 m
Kr. W.	=	gon

Verkehrslasten: nach DIN EN 1991-2 Lastmodell LM1
Militärlasten: MLC 50/50 - 100
vorgesehene Gründungsart: Tiefgründung

c			
b			
a			
Nr.	Art der Änderung	Datum	Name

<p>Landesbetrieb Mobilität Trier Dasbachstraße 15c 54292 Trier Tel.: 0651/9796-0 Fax: 0651/9796-1480</p>		Datum	Name
	bearbeitet:	03/2018	Binder
	gezeichnet:	03/2018	Binder
	geprüft:	27.03.2018	gez. Bauer

FESTSTELLUNGSENTWURF

<p>Straßenbauverwaltung: Rheinland-Pfalz</p>	<p>Unterlage: 15 Blatt-Nr.: 16 Bauwerk 16 Talbrücke Bongard</p>
<p>PROJIS-Nr.: 0768725720</p>	<p>SAP-Nr.: A.71-02-0019.02</p>
<p>Maßstab: 1 : 200 / 1 : 500</p>	

Neubau der A 1
AS Kelberg (B 410) - AS Adenau (L 10)
Bau-km 4+920 bis Bau-km 15+466,325

Aufgestellt:
Trier, den 03.04.2018
Bau

Festgestellt
gemäß Kapitel A Nr. 1 des
Planfeststellungsbeschlusses vom
25.07.2023, Az.: 02-1-1897-FF 31a/FF 34/FF 35
Landesbetrieb Mobilität
Rheinland-Pfalz
Planfeststellungsbehörde -
In Vertretung:
gez. Dr. Markus Riederer
Direktor der Planfeststellungsbehörde