Ansicht
M = 1 : 500

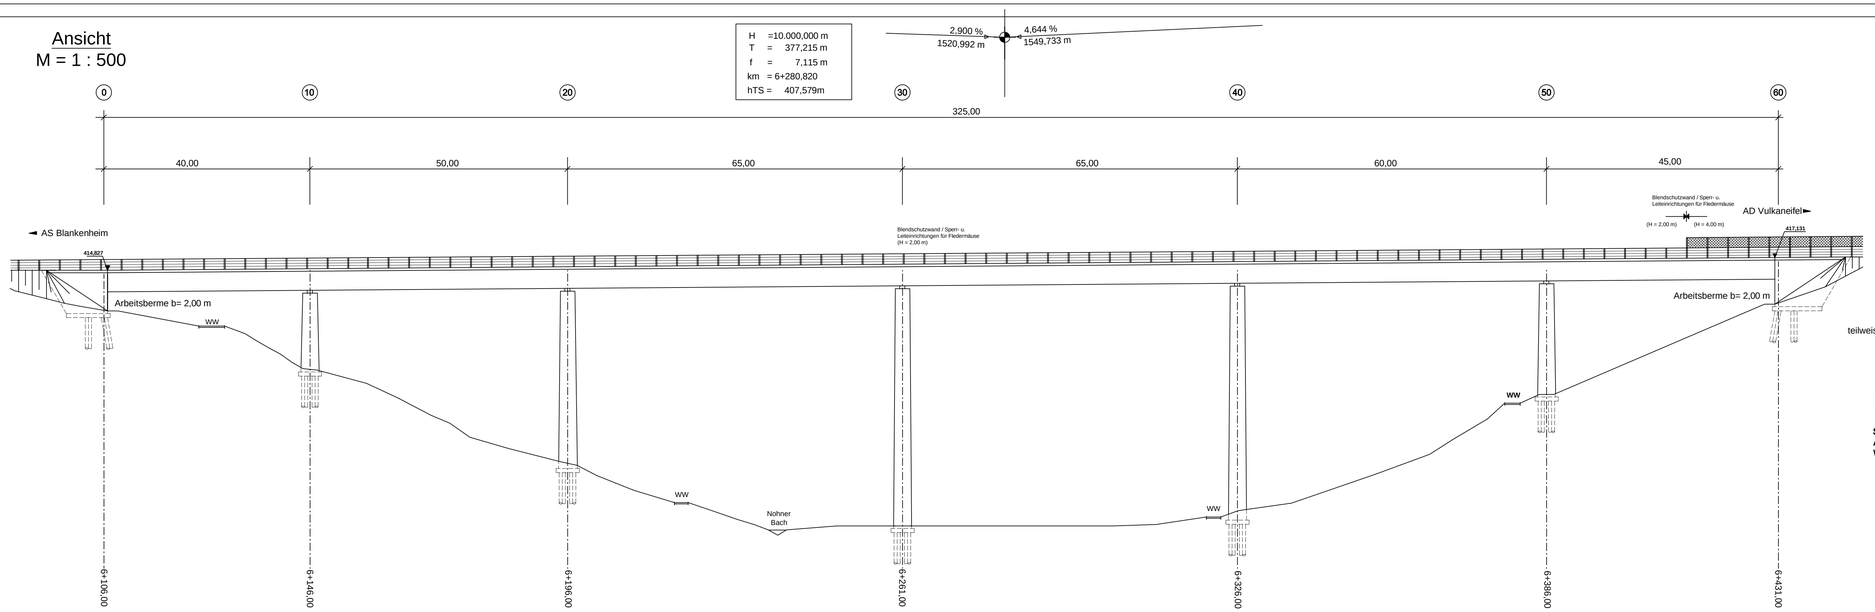

Brückenquerschnitte
M = 1 : 200

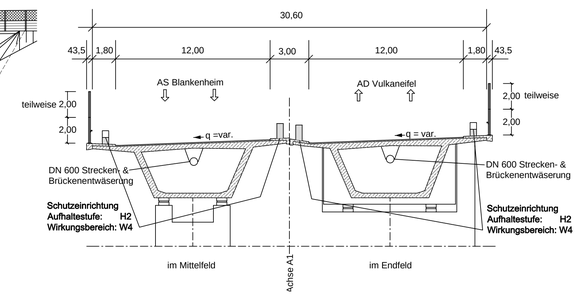

Draufsicht
M = 1 : 500

Tabufläche

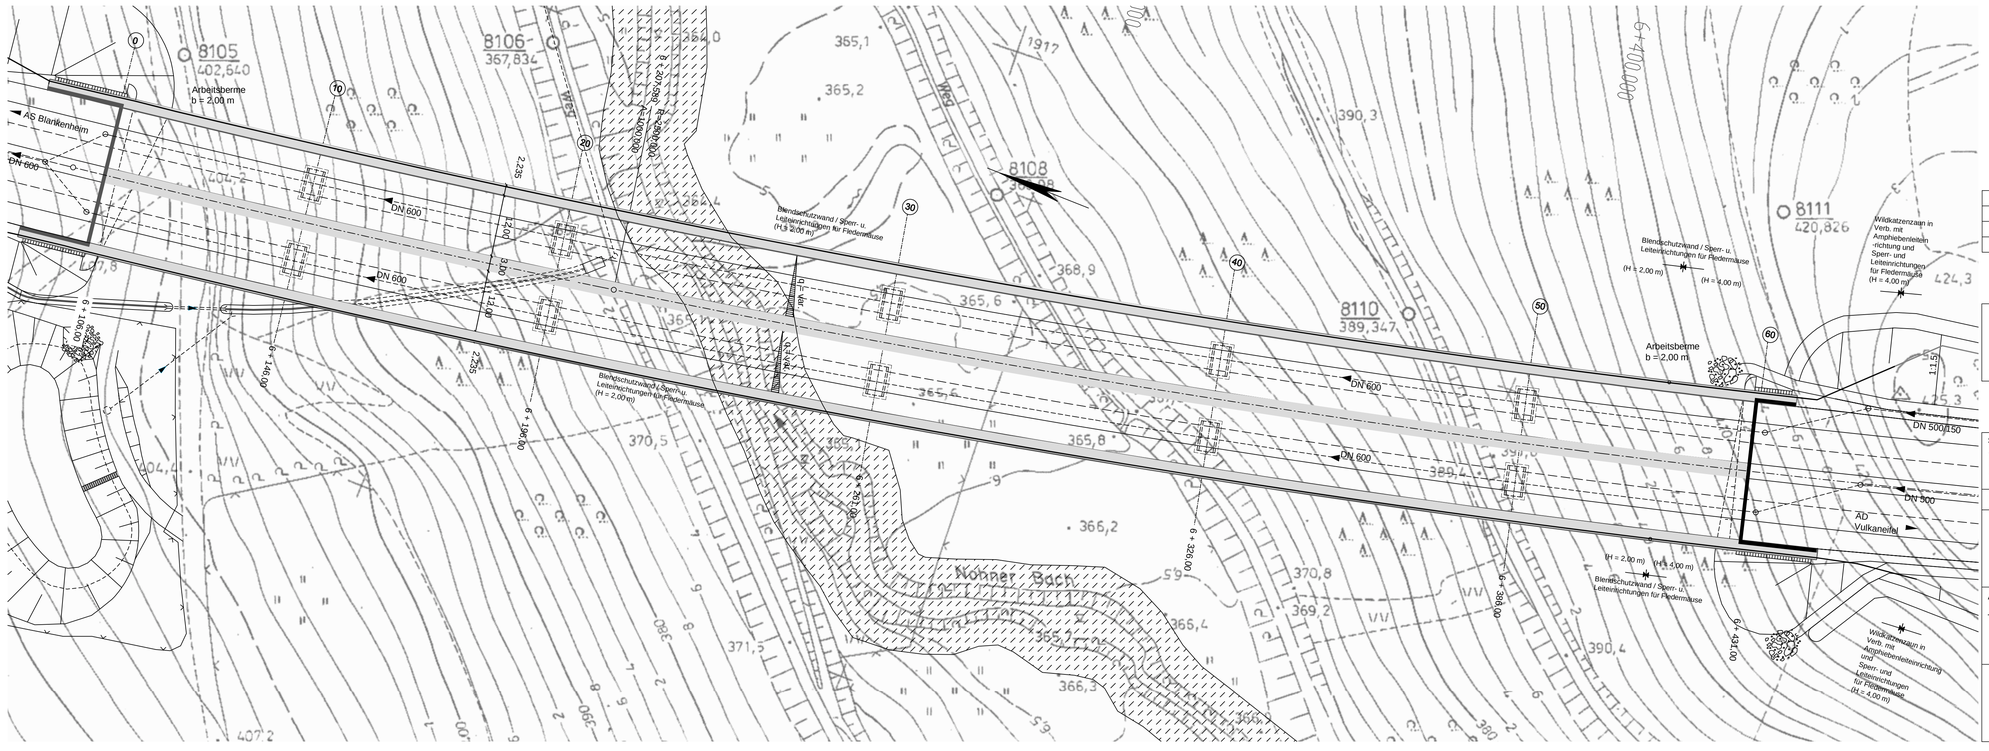

Bauwerksdaten BW 04
Talbrücke Nohner Bach Nord

Bau-km	=	6 + 106,000 - 6 + 431,000
LW	=	325,000 m
LH	≤	46,00 m
Breite z. G.	=	30,60 m
Kr. W.	=	---------- gon

Verkehrslasten: nach DIN EN 1991-2 Lastmodell LM1
Militärlasten: MLC 50/50 - 100
vorgesehene Gründungsart: Tiefgründung

Nr.	Art der Änderung	Datum	Name
c			
b			
a			

LBM
Landesbetrieb Mobilität Trier
Dasbachstraße 15c
54292 Trier
Tel.: 0651/9796-0
Fax: 0651/9796-1480

	Datum	Name
bearbeitet:	03/2018	*Binder*
gezeichnet:	03/2018	*Binder*
geprüft:	27.03.2018	*gez. Bauer*

FESTSTELLUNGSENTWURF

Straßenbauverwaltung:
RheinlandPfalz

Unterlage: 15 Blatt-Nr.: 4
Bauwerk 04
Talbrücke Nohner Bach Nord

PROJIS-Nr.: 0768725720 SAP-Nr.: A.71-02-0019.02 Maßstab: 1 : 200 / 1 : 500

Neubau der A 1
AS Kelberg (B 410) - AS Adenau (L 10)
Bau-km 4+920 bis Bau-km 15+466,325

Aufgestellt:
Trier, den 03.04.2018

Festgestellt
gemäß Kapitel A Nr. 1 des Planfeststellungsbeschlusses vom 25.07.2023, Az.: 02.1-1897/PF 31a/PF 34/PF 35
Landesbetrieb Mobilität Rheinland-Pfalz
- Planfeststellungsbehörde -
In Vertretung:
gez.:
(Dr. Markus Rieder)
Leiter der Planfeststellungsbehörde

Landesbetrieb Mobilität 16 Rheinland-Pfalz