



Ansicht
M = 1 : 500

H = 17000.000 m
T = 646.216 m
f = 12.282 m
km 9 + 483.951
h TS = 429.110 m

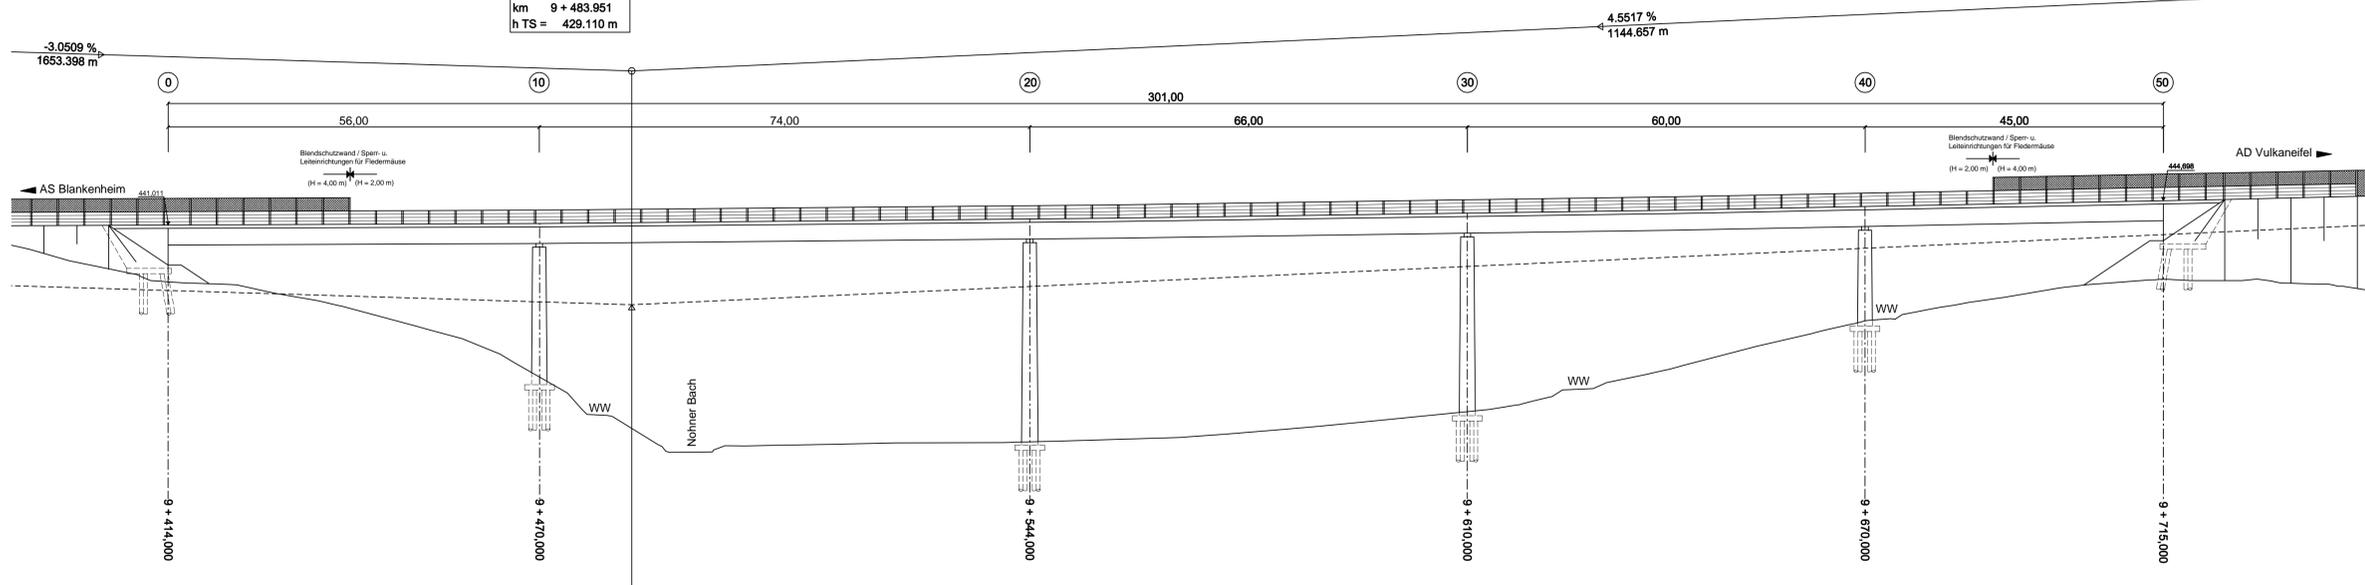

Brückenquerschnitte
M = 1 : 200

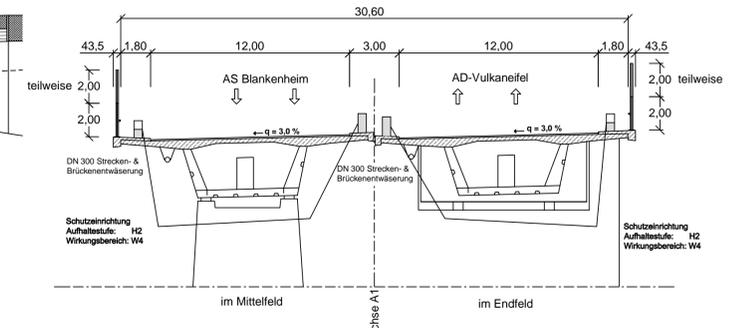

Draufsicht
M = 1 : 500



Tabulfläche

Bauwerksdaten BW_09
Talbrücke Nohner Bach Süd

Bau-km = 9 + 414,000 - 9 + 715,000
LW = 301,00 m
LH = max. 31,00 m
Breite z. G. = 30,60 m
Kr. W. =

Verkehrslasten: nach DIN EN 1991-2 Lastmodell LM1
Militärlasten: MLC 50/50 - 100
vorgesehene Gründungsart: Tiefgründung

| Nr. | Art der Änderung | Datum | Name |
|-----|------------------|-------|------|
| c | | | |
| b | | | |
| a | | | |

| | | |
|--|---------------------|------------|
| <p>Landesbetrieb Mobilität Trier Dasbachstraße 15c 54292 Trier Tel.: 0651/9796-0 Fax: 0651/9796-1480</p> | Datum | Name |
| | bearbeitet: 03/2018 | Ludig |
| | gezeichnet: 03/2018 | Ludig |
| | geprüft: 27.03.2018 | gez. Bauer |

FESTSTELLUNGSENTWURF

| | | |
|---|--|-----------------------------------|
| <p>Straßenbauverwaltung: Rheinland-Pfalz</p> | <p>Unterlage: 15 Bauwerk 09 Talbrücke Nohner Bach Süd</p> | <p>Blatt-Nr.: 9</p> |
| <p>PROJIS-Nr.: 0768725720</p> | <p>SAP-Nr.: A.71-02-0019.02</p> | <p>Maßstab: 1 : 200 / 1 : 500</p> |

Neubau der A 1
AS Kelberg (B 410) - AS Adenau (L 10)
Bau-km 4+920 bis Bau-km 15+466,325

Aufgestellt:
Trier, den 03.04.2018
Bau

Festgestellt
gemäß Kapitel A Nr. 1 des
Planfeststellungsbeschlusses vom
25.07.2023, Az.: 02.1-1897-PF 31a/PF 34/PF 35
Landesbetrieb Mobilität
Rheinland-Pfalz
Planfeststellungsbehörde

In Vertretung:
gez. (Dr. Markus Rieder)
Vizepräsident der Planfeststellungsbehörde