

Y 2557382.864
X 5574951.720

Y 2557479.762
X 5574610.200

Zeichenerklärung

Grunderwerb

- zu erwerbende Fläche für den Straßenbau
- vorübergehend in Anspruch zu nehmende Fläche
- dauernd zu belastende Fläche
- zu erwerbende Fläche für Dritte
- zu erwerbende Fläche für die Landespflege
- zu erwerbende Fläche für die Landespflege mit vorübergehender Inanspruchnahme für den Straßenbau


- | | | |
|-------|--------------------|----------------------|
| 3 | 14/2 | 4 248 m ² |
| 234.1 | 345 m ² | |
| 234.2 | 320 m ² | |

 Flur / Flurstück / Größe des Flurstücks
- lfd. Nr. im Grunderwerbsverzeichnis / Größe der Teilfläche
- 2 = Nr. des Grunderwerbsplanes
- 34 = lfd. Nr. des betroffenen Flurstückes
- 1 = Teilfläche eines Flurstückes

- zu erwerbende Fläche für den Straßenbau und entfallende Fläche für die Landespflege
- zu erwerbende Fläche für die Landespflege mit vorübergehender Inanspruchnahme für den Straßenbau

Kataster (Stand: Dez. 2016)

- Landesgrenze
- Kreisgrenze
- Gemarkungsgrenze
- Flurgrenze
- Flurstücksgrenze
- Flurbereinigungsverfahren Nohn, Neuparzellierung (Stand 03/2022)
- Flurstücksnummer
- Flurnummer
- Gewinnbezeichnung
- Gemarkung

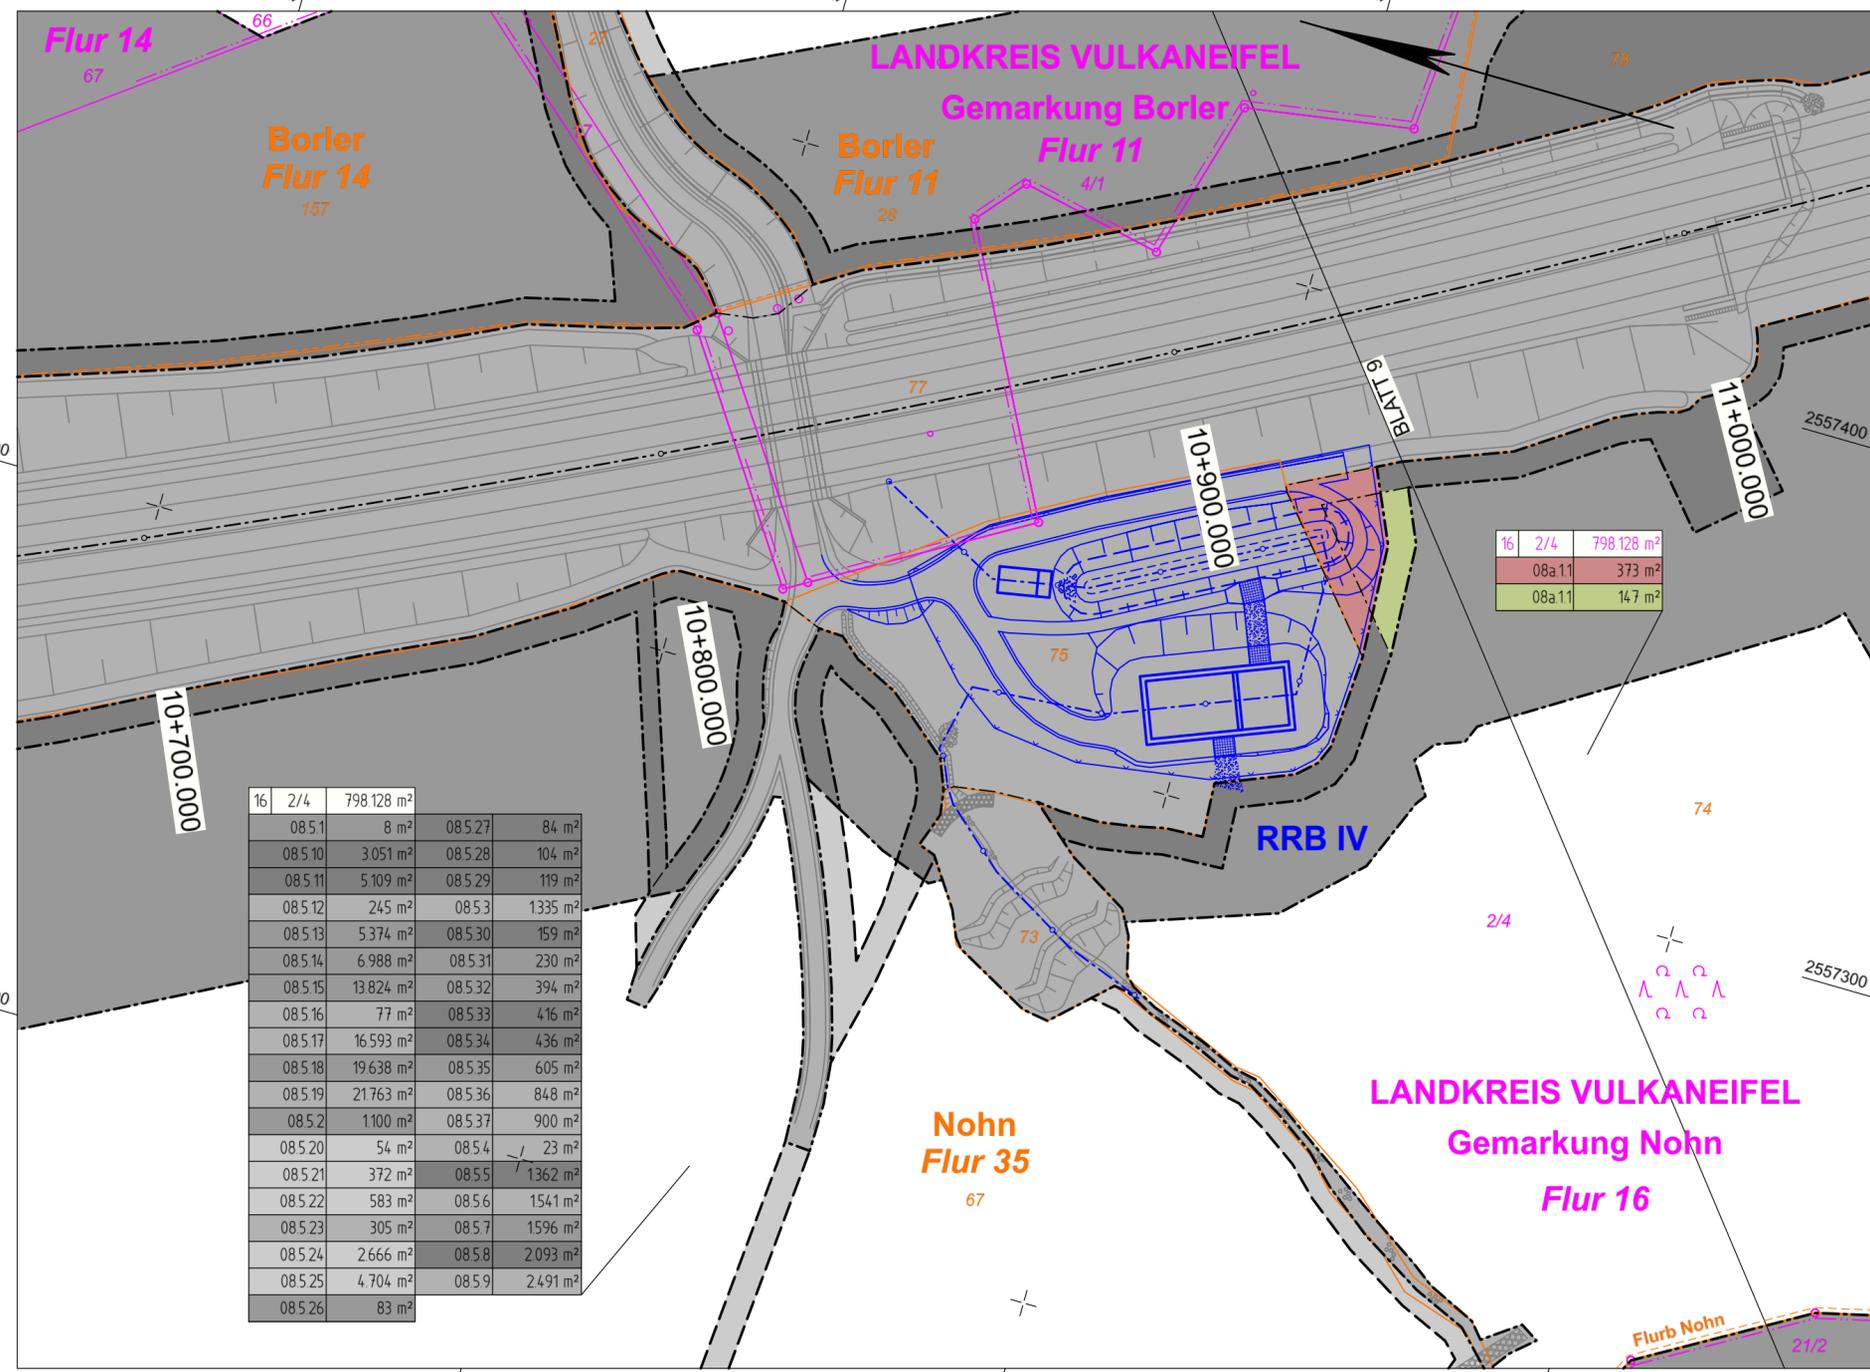

Y 2557135.623
X 5574881.571

Y 2557232.521
X 5574540.051

c			
b			
a			
Nr.	Art der Änderung	Datum	Name

1	2	3	4	5	6	7a	8a	9	10a	11	12	13	14
---	---	---	---	---	---	----	----	---	-----	----	----	----	----

	Landesbetrieb Mobilität Trier Dasbachstraße 15c 54292 Trier Tel.: 0651/9796-0 Fax: 0651/9796-1480		Datum	Name
		bearbeitet:	06/2022	He
		gezeichnet:	06/2022	He
		geprüft:	11/08/2022	gez. Hengel

DECKBLATT ZUM FESTSTELLUNGSENTWURF

	Unterlage: 10.2a Blatt-Nr.: 8a
PROJIS-Nr.: 0768725720	SAP-Nr.: 4400010137
Maßstab: 1 : 1.000	

**Neubau der A 1
AS Kelberg (B 410) - AS Adenau (L 10)**
Bau-km 4+920 bis Bau-km 15+466,325

Aufgestellt: Montabaur, den 12.08.2022
Niederlassung West
gez. Neuroth
Leiter der Niederlassung

Festgestellt
gemäß Kapitel A Nr. 1 des
Planfeststellungsbeschlusses vom
25.07.2023, Az.: 02.1-1897-PF 31a/PF 34/PF 35
Landesbetrieb Mobilität
Rheinland-Pfalz
Planfeststellungsbehörde -

In Vertretung:
gez.:
(Dr. Markus Rieder)
Der Leiter der Planfeststellungsbehörde

