

Bauwerk 17
 Talbrücke Pützerbach
 Talbrücke im Zuge der A1
 über den Pützerbach
 Bau-km 13+322.600 - 13+559.600
 KrW = 123.930 gon LW = 167,00 m
 BzG = 30,60 m LH = 20,00 m
 MLC = 50/50-100

Bauwerk 18
 Brücke im Zuge der A1
 über die K 65
 Bau-km 13+713.600
 KrW = 123.930 gon LW = 10,00 m
 BzG = 30,60 m LH = 4,70 m
 MLC = 50/50-100

Unter Brückenbauwerken:
 Eigenentwicklung unter
 Berücksichtigung der
 technischen Erfordernisse

BW 17
 V2.3b

BW 18
 V2.3b

Y 2568714.046
 X 5572524.424

Y 2559091.121
 X 5571693.221

Maßnahmen

Waldbauliche Maßnahmen

- Neuauforstung von Laubwald
- Entwicklung von strukturreichen Eichenwäldern
- Entwicklung von Waldrand
- Extensive Waldnutzung mit Waldrefugium
- Strukturierung von Nadelwald/Laubmischwald
- Umbau von Nadelwald zu Laubmischwald
- Wiederaufrostung von Laubwald
- Strukturierung von Laubwald

Offenlandmaßnahmen

- Extensivierung von Grünland
- Extensivierung von Grünland in der Bachau
- Gehölzpflanzung locker
- Neuanlage Streuobst
- Eigenentwicklung

Gewässermaßnahmen

- Anlage von Stillgewässern
- Entwicklung von Bachuferwald
- Umbau von Nadelwald in Bachuferwald

Sonstiges

- Lagerfläche mit anschließender Aufrostung von Laubwald
- Entsiegelung E1 - E7: Anlage von Extensivgrünland
- Entsiegelung E1 - E7: Entwicklung von Waldrand

Maßnahmenart

- Artenschutzrechtliche Maßnahme zur Erhaltung der ökologischen Funktion der Fortpflanzungs- und Ruhestätten (CEF-continuous ecological functionality)
 F Feldlerche N Neumittler
 G Geburtshelferkröte S Schwarzstorch
 H Haselmaus
- Maßnahmen zur Sicherung des Erhaltungszustandes (FCS-favourable conservation status)
 B Bechsteinfledermaus
 M Mittelspecht

1.1 Maßnahmennummern vergleiche Unterlage 9.1, Maßnahmenübersichtspläne, Maßstab 1:10.000

Dauerhafte Vermeidungsmaßnahmen

- V2.1 Wildkatzenschutzzaun (H=2,5m)
- V2.2 Amphibienschutzzaun
- V2.1+V2.2 Wildkatzenschutzzaun in Verbindung m. Amphibienschutzzaun (H=2,5m)
- V2.1+V2.2+V2.3a Wildkatzenschutzzaun in Verbindung mit Amphibienschutzzaun und Sperr- und Leiteinrichtungen für Fledermäuse (H=4,0m)
- V2.3b Sperr- u. Leiteinrichtungen für Fledermäuse inkl. Blendschutzwand (H=2,0m auf Tal- und Grünbrücken)
- V2.3c Sperr- u. Leiteinrichtungen für Fledermäuse inkl. Blendschutzwand (H=4,0m auf Grünunterführung und im Übergangsbereich bis 25m)
- V2.3d Sperr- u. Leiteinrichtungen für Fledermäuse inkl. Blendschutzwand (H=4,0m im Übergangsbereich, H=2,0m Blendschutzwand, H=2,0m Zaun)
- V2.4 Präventive Maßnahmen der Trassengestaltung zur Verhinderung von Vogelkollisionen im Mittelstreifen und Bankett
- V3 Anlage von Grünbrücken und Grünunterführungen unter tierökologischen Aspekten
- V9 Waldrandgestaltung (als CEF-Lenkungsmaßnahme für Fledermäuse an angeschnittenen Laub- und Laubmischbeständen)

Temporäre Vermeidungsmaßnahmen

- V2.1+V2.2 Provisorium, Wildkatzenschutzzaun in Verbindung mit Amphibienschutzzaun (H=2,5m)
- V4.3 Baustreifen mit eingeschränkter Herstellungszeit
- V6 Schutz von Vegetationsbeständen
- V6 Bautabuzonen
- V6+V8 Schutz von Vegetationsbeständen in Verbindung mit temporärem Amphibien- und Reptilienschutzzaun während der Bauzeit
- V8 Temporärer Amphibien- und Reptilienschutzzaun während der Bauzeit

Maßnahmen zur Trassengestaltung

- V2.4 Präventive Maßnahmen der Trassengestaltung zur Verhinderung von Vogelkollisionen, dichte Böschungsbepflanzung (Einschnittsböschung / Dammböschung)
- G1 2/3 Böschungsbepflanzung 1/3 Rasensaat (Einschnittsböschung / Dammböschung)

Nachrichtlich Straßentechnik Planung

- Einschnittsböschung
- Mülleiste
- Standstreifen
- Fahrbahn
- Mittelstreifen
- Standstreifen
- Bankett
- Dammböschung
- Uferunterbauarbeiten
- Breitflächiger Auslauf ins Gelände
- Bit. bel. Wirtschaftsweg / bel. Wirtschaftsw. Forstweg ohne Bindemittel

Bauwerk 01
 Bauwerk zur naturschutzfachlich begründeten Vermeidung funktionaler Beeinträchtigungen

RRB I - RRB VI:
 Siehe Unterlage 5, Blatt 1 - 14

Einleitungsstelle

Baufeld / Vorübergehende Inanspruchnahme


- Lagerflächen
- Rückbaustrecke, Rückbau vorh. Weg / Eigenentwicklung
- Baustreifen kurzzeitige Nutzung (temporär)
- Baustreifen, Rückbau auf vorhandenen Wegen
- Baustreifen auf Wegeneubau
- Baustreifen kompletter Rückbau
- Temporäre Entwässerung
- Kranstandort

Schutzgebiete

- FFH - Gebiet
- Vogelschutzgebiet
- Wildschutzgebiet nach § 27 Landesjagdgesetz RLP (Jagdverbotszonen)

Sonstiges

- § 30 - Flächen, außerhalb des Trassenkörpers und der Bautabuzonen
- § 30 - Flächen, linienhaft (Bäche)
- Lebensraumtypen (Anhang I FFH-Richtlinie), außerhalb des Trassenkörpers und der Bautabuzonen
 LRT Nr. vergleiche Unterlage 19.1.3, Bestands- und Konfliktplan
- Kartengrundlage / Flurstücksgrenze
- Landesgrenze
- Kreisgrenze
- Verbandsgemeindengrenze

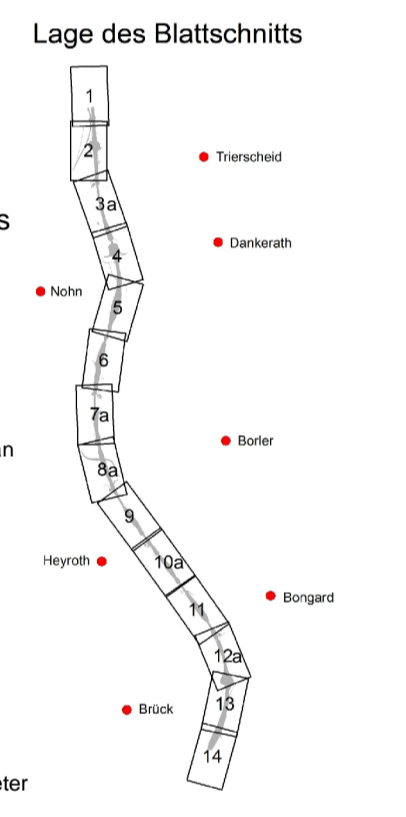

Nr.	Art der Änderung	Datum	Name
1			
2			
3a			
4			
5			
6			
7a			
8a			
9			
10a			
11			
12a			
13			
14			

Nr.	Art der Änderung	Datum	Name
1			
2			
3a			
4			
5			
6			
7a			
8a			
9			
10a			
11			
12a			
13			
14			

Nr.	Art der Änderung	Datum	Name
1			
2			
3a			
4			
5			
6			
7a			
8a			
9			
10a			
11			
12a			
13			
14			

DECKBLATT ZUM FESTSTELLUNGSENTWURF

Die Autobahn West
 Bahnhofplatz 1, 56410 Montabaur
 PROJIS-Nr.: 0768725720 SAP-Nr.: 4400010137 Maßstab: 1:1000

Unterlage: 9.2a Blatt Nr.: 12a
 Maßnahmenplan
 Bau-km 13+570 - Bau-km 14+360

Bundesautobahn A1 AS Kelberg (B410) - AS Adenau (L10)
 Bau-km 4+920 bis Bau-km 15+466,325

Aufgestellt: Montabaur, den 12.08.2022
 Niederlassung West

Festgestellt gemäß Kapitel A Nr. 1 des Planfeststellungsbeschlusses vom 26.07.2023, Az.: 02-1-1997/P/31a/P/34/P/35
 Landesbetrieb Mobilität Rheinland-Pfalz
 Verkehrslenkungsbehörde

In Vertretung
 (Dr. Markus Rieder)
 Leiter der Planfeststellungsbehörde