


V2 PLUS 100

LSW gekrümmt H= 7,65 m

Mombach

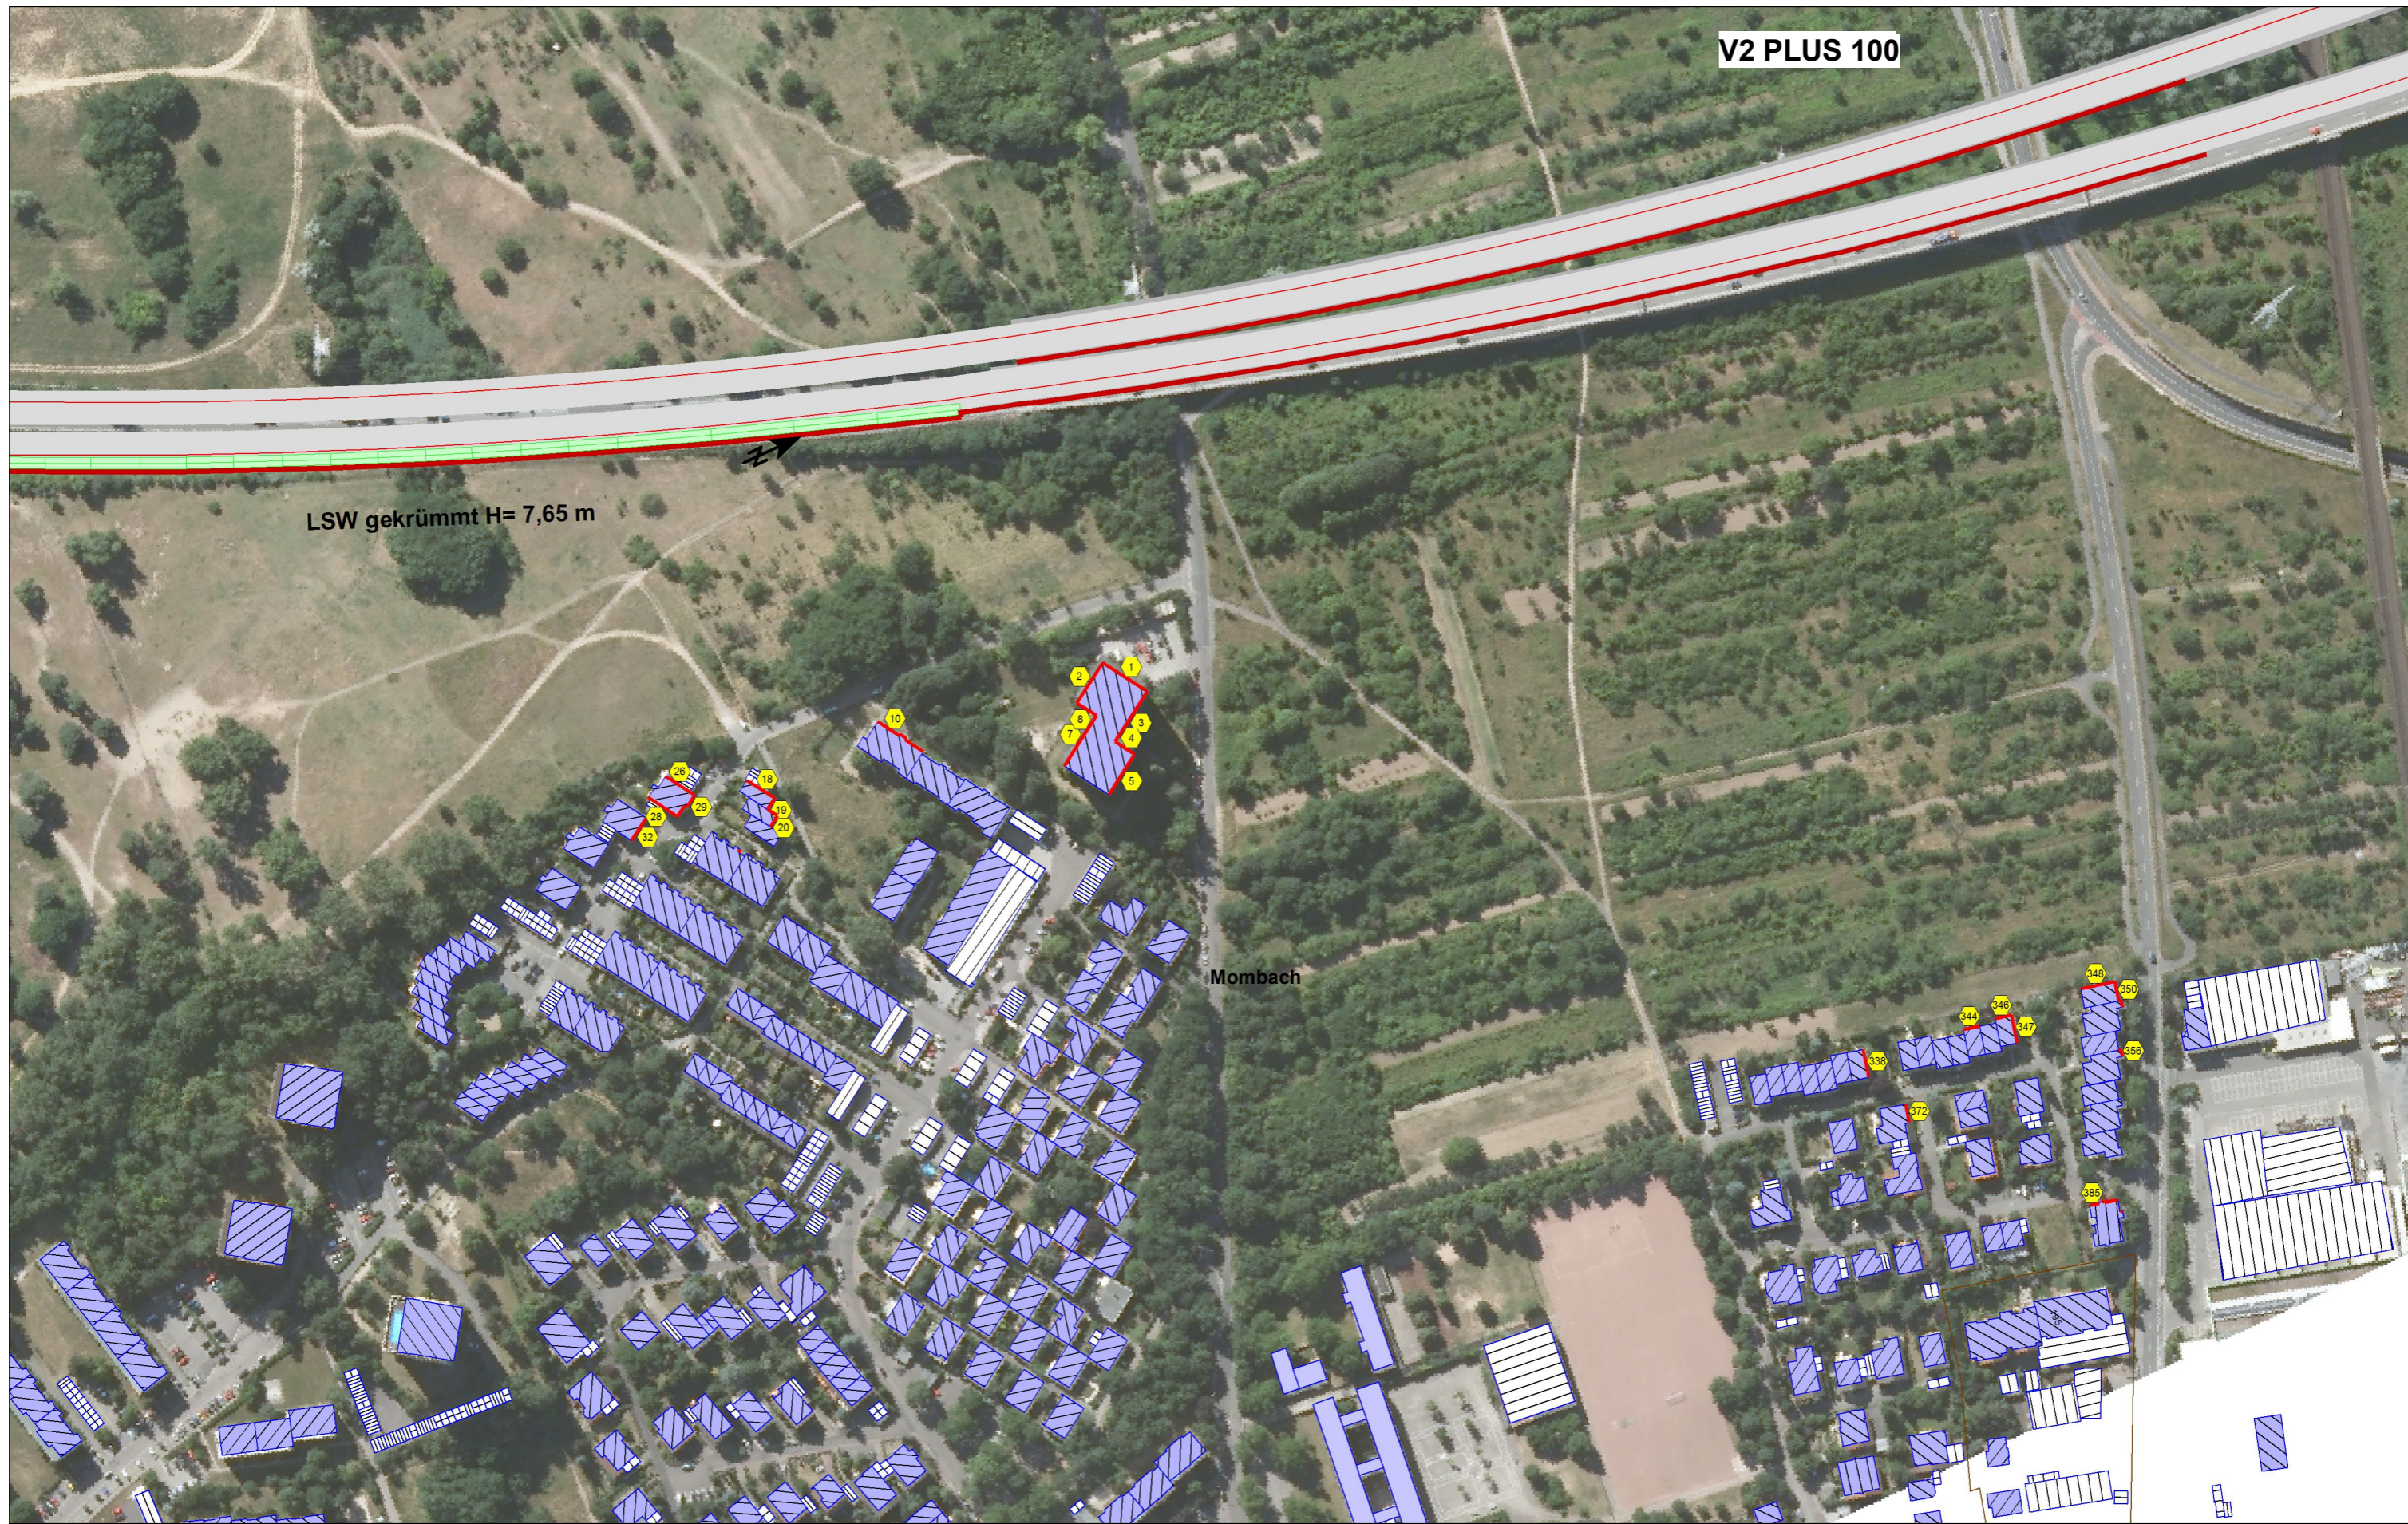

1	3-11 59,9 53,6	2	6-11 58,5 52,2	3	1-11 58,2 51,9	4	1-11 58,4 52,1	5	3-11 55,5 49,2	7	11 56,2 49,9	8	10-11 55,8 49,5	10	2-4 56,5 50,2	18	2-3 55,9 49,6	19	3 55,7 49,4	20	3 56,0 49,7	26	3 55,9 49,6	28	3 55,4 49,1	29	2-3 56,4 50,1	32	3 55,4 49,1	338	2 55,6 49,3	344	2 55,5 49,2	346	1-2 55,7 49,4	347	2 55,4 49,1	348	1-3 56,5 50,3	350	1-3 56,5 50,2	356	1-2 55,9 49,6	372	2 55,4 49,1
385	3 55,6 49,3	418	1-2 64,0 57,7	