


Y 3399051.097  
X 5608107.344

Y 3399596.097  
X 5608107.344

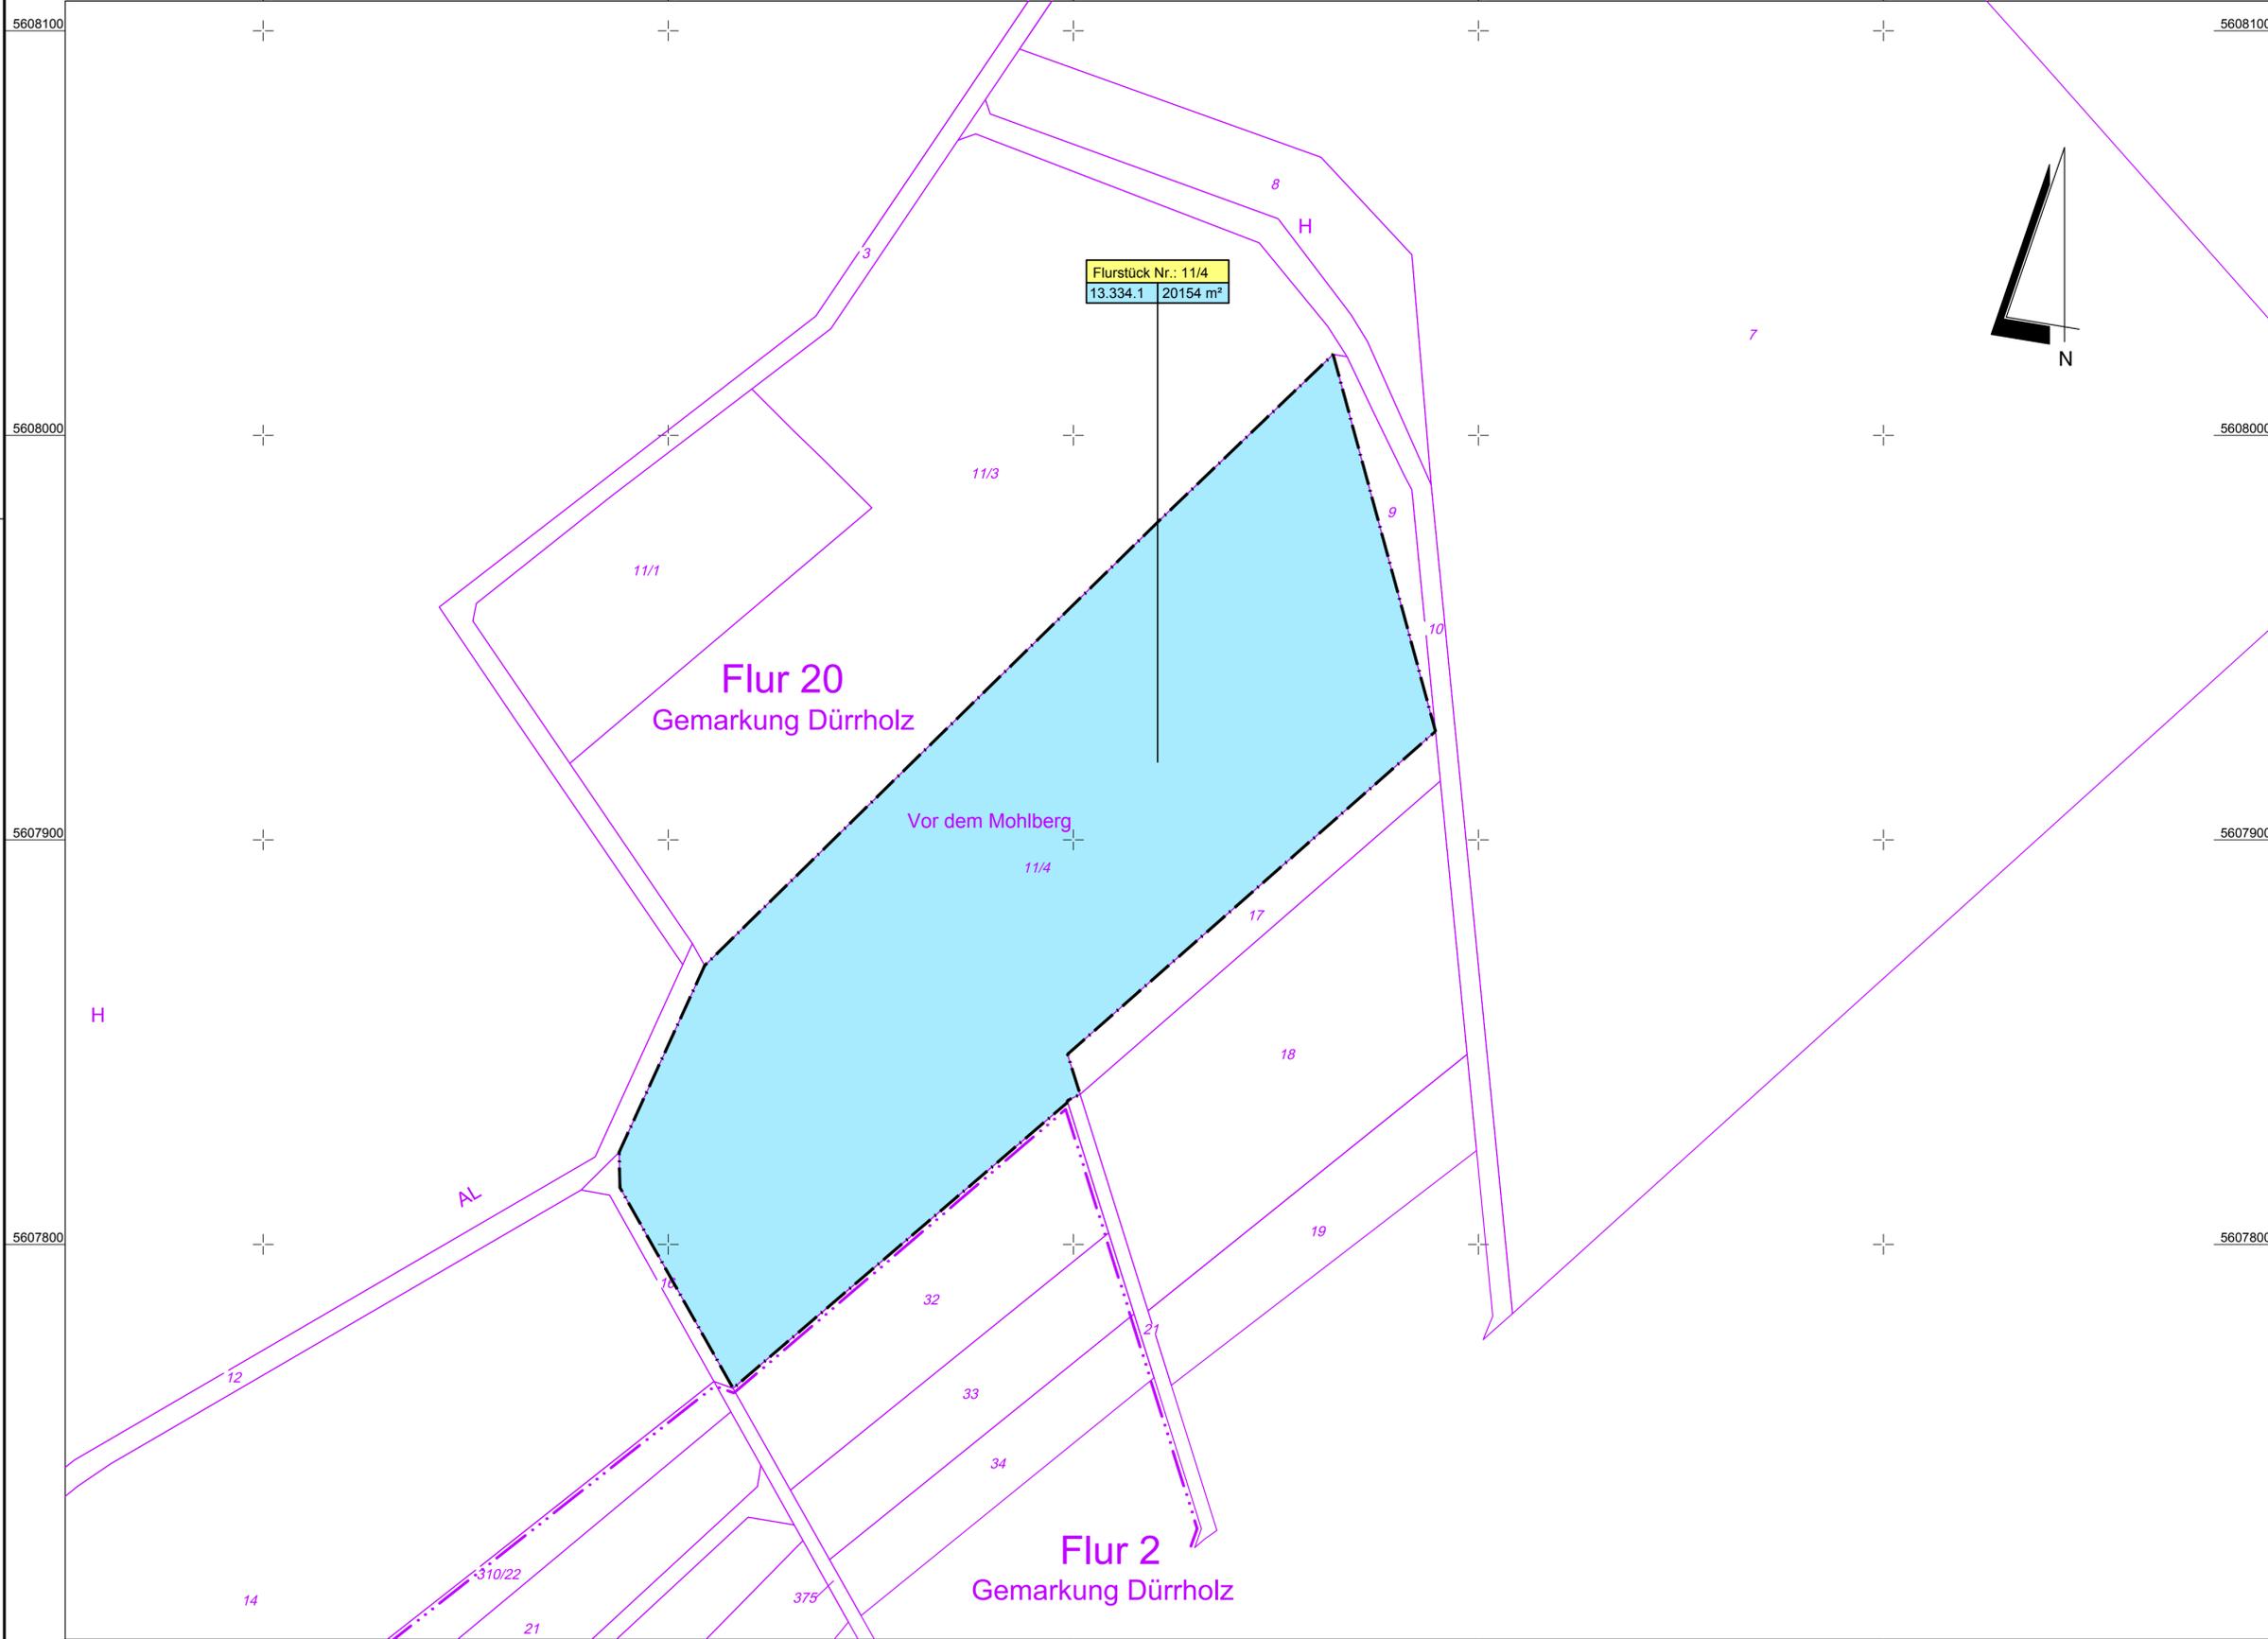

Y 3399051.097  
X 5607702.344

Y 3399596.097  
X 5607702.344

### Legende

- Erwerb von Flächen für den Straßenbaulastträger
  - Erwerb von Flächen für landespflegerische Maßnahmen
  - vorübergehende Inanspruchnahme
  - dauernd zu belastende Fläche
  - Flurstück Nr.: 143 betroffenes Grundstück mit Erwerb
  - Flurstück Nr.: 144 betroffenes Grundstück im Eigentum des Straßenbaulastträgers
  - 1.4.1 Nr. des Grunderwerbsverzeichnisses
- 1 Teilfläche eines Flurstückes  
 4. Nr. des betroffenen Flurstückes  
 1. Nr. des Grunderwerbsplanes

<b>MANN S Ingenieure GmbH</b> Beraten   Planen   Betreuen  Südstraße 14   56422 Wirges Tel.: +49 26 02 93 63-0 Fax: +49 26 02 93 63-30 E-Mail: info@mannis-ingenieure.de		561	0,34	DATUM	ZEICHEN
		ENTWORFEN	Feb. 2018	Otto	
		GEZEICHNET	Feb. 2018	Wertz	
		GEPRÜFT	März 2018	Schurath	

### FESTSTELLUNGSENTWURF

**Rheinland-Pfalz**  
 Landesbetrieb Mobilität  
 Cochem-Koblenz  
 Ravenestraße 50 · 56812 Cochem  
 Tel: 02671/983-0 · Fax: 02671/983-6900

<b>B 256</b>	Unterlage: 10.1
<b>Ortsumgebung Straßenhaus</b>	Blatt Nr.: 13
	Maßnahmen Nr.: A.12-02-0676.01
	Datum      Name
	bearbeitet
	gezeichnet
	geprüft
<b>Grunderwerbsplan, Maßstab 1 : 1000</b>	
von Bau-km: 0+000,00 bis Bau-km: 0+900,00	
B 256 von NK: 5410 047 nach NK: 5411 010	
K 101 von NK: 5411 031 nach NK: 5411 011	
K 99 von NK: 5411 012 nach NK: 5411 015	
K 103 von NK: 5411 013 nach NK: 5411 015	

Entwurfsprüfung: LBM Cochem-Koblenz	Datum	Name
Straßenplanung:		
Landespflege:		
Immissionsschutz:		
Nr.   Art der Änderung	Datum	Name
1		
2		
3		
4		

aufgestellt:

*Bed H*

ltd. Baudirektor  
Cochem, den 07.03.2018

Grundplan hergestellt: MANN S Ingenieure, Juni 2011	Ergänzungen:
Aufnahme: LBM Cochem-Koblenz 2006	
Feldvergleich: MANN S Ingenieure 2006	
Kataster: LBM Cochem-Koblenz 2016	