


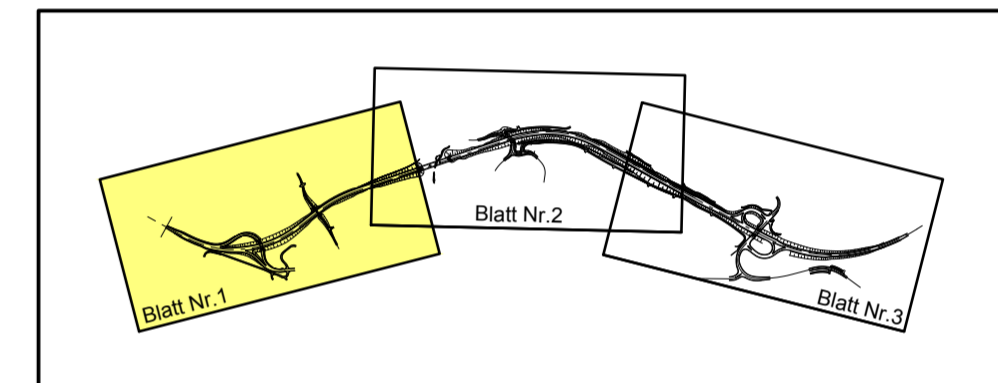

Legende

- Erwerb von Flächen für den Straßenbausträger
- Erwerb von Flächen für landschaftliche Maßnahmen
- vorübergehende Inanspruchnahme
- dauernd zu belastende Fläche
- Flurstück Nr.: 143
- Flurstück Nr.: 144
- Nr. des Grunderwerbsverzeichnisses
- 1 Teilfläche eines Flurstückes
- 4 Nr. des betroffenen Flurstückes
- 1. Nr. des Grunderwerbsplanes



MANN Ingenieure GmbH
Berliner Platz 1 | 56422 Wipperfurth
Tel.: +49 26 02 93 63-0
Fax: +49 26 02 93 63-30
E-Mail: info@manningenieur.de

MANN Ingenieure

561	0,79	DATUM	ZEICHEN
ENTWORFEN	Feb. 2017	Otto	
GEZEICHNET	Feb. 2017	Wertz	
GEPRÜFT	März 2018	Schurath	

FESTSTELLUNGSENTWURF

Richtlinien:
Landesbetrieb Mobilität
Cochem-Koblenz
Ravennestraße 50 · 56812 Cochem
Tel: 02671/983-0 · Fax: 02671/983-6900

B 256
Ortsumgehungs Straßenhaus

Unterlage: 10.1
Blatt Nr.: 1
Maßnahmen Nr.: A.12-02-0676.01

Datum	Name

bearbeitet
gezeichnet
geprüft

Grunderwerbsplan, Maßstab 1 : 1000
von Bau-km: 0+000,00 bis Bau-km: 0+900,00
B 256 von NK: 5410 047 nach NK: 5411 010
K 101 von NK: 5411 031 nach NK: 5411 011
K 99 von NK: 5411 012 nach NK: 5411 015
K 103 von NK: 5411 013 nach NK: 5411 015

Entwurfsprüfung: LBM Cochem-Koblenz
Straßenplanung:
Landespflege:
Immissionsschutz:
Nr./ Art der Änderung
Datum
Name

aufgestellt:
Itd. Baudirektor
Cochem, den 07.03.2018

Grundplan hergestellt: MANN Ingenieure, Juni 2011
Ergänzungen:
Aufnahme: LBM Cochem-Koblenz 2006
Feldvergleich: MANN Ingenieure 2006
Kataster: LBM Cochem-Koblenz 2016

Stand: 05.03.2018