


Y 3394171.152  
X 5601261.062


Y 3394444.684  
X 5601487.347

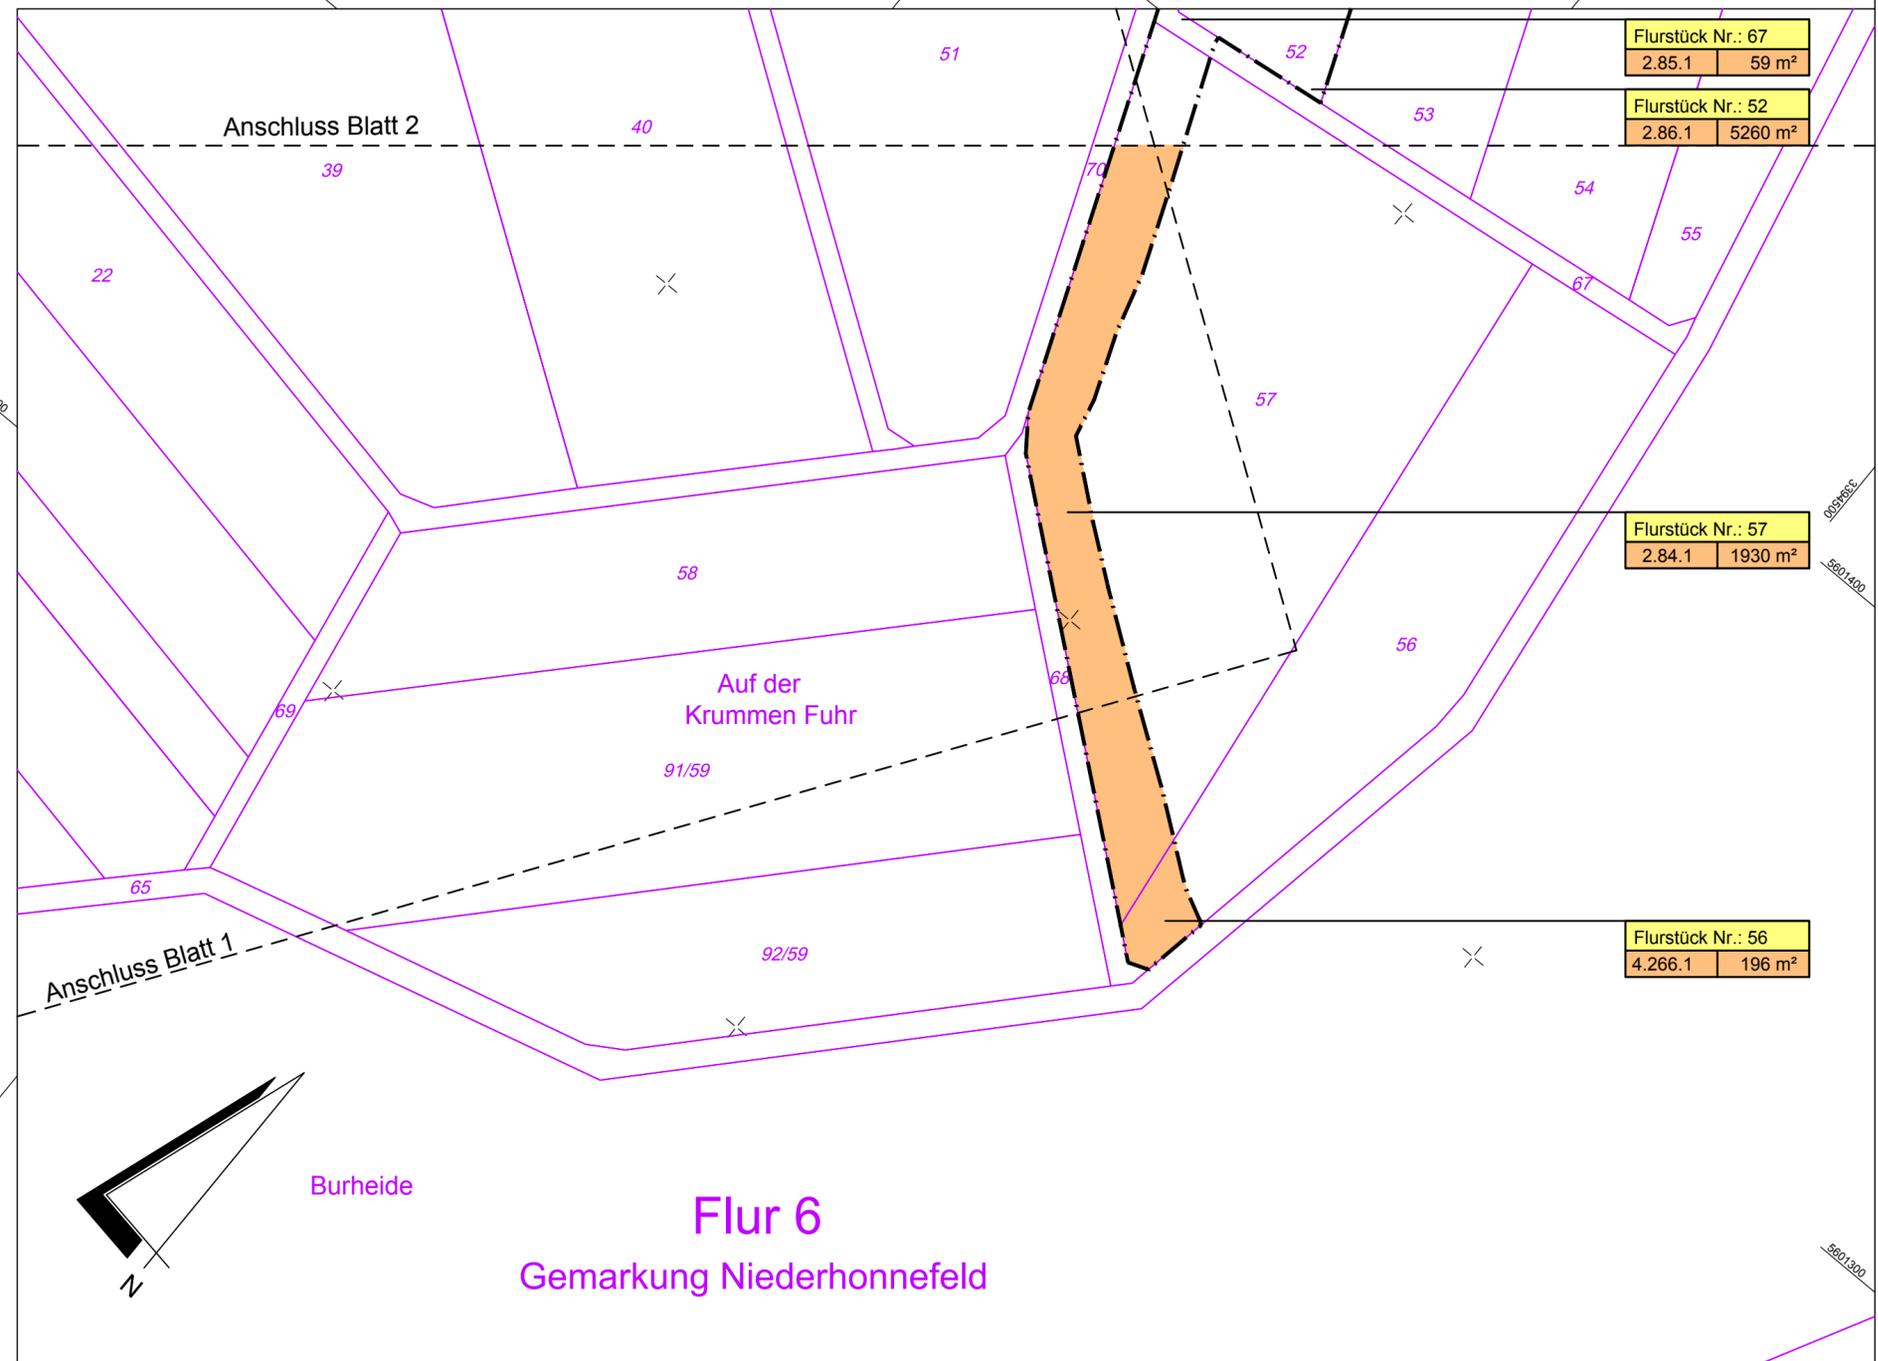

Y 3394334.970  
X 5601063.040

Y 3394608.502  
X 5601289.326

## Legende

 -  Erwerb von Flächen für den Straßenbaulastträger
  -  Erwerb von Flächen für landespflegerische Maßnahmen
  -  vorübergehende Inanspruchnahme
  -  dauernd zu belastende Fläche
  -  betroffenes Grundstück mit Erwerb
  -  betroffenes Grundstück im Eigentum des Straßenbaulastträgers
  -  Nr. des Grunderwerbsverzeichnisses
- 1 Teilfläche eines Flurstückes  
 4. Nr. des betroffenen Flurstückes  
 1. Nr. des Grunderwerbsplanes

<b>MANN Ingenieur GmbH</b> Beraten   Planen   Betreuen  Südstraße 14   56422 Wirges Tel.: +49 26 02 93 63-0 Fax: +49 26 02 93 63-30 E-Mail: info@manns-ingenieure.de			561	0,23	DATUM	ZEICHEN
			ENTWORFEN	Feb. 2017	Otto	
	GEZEICHNET	Feb. 2017	Wertz			
	GEPRÜFT	März 2018	Schurath			

### FESTSTELLUNGSENTWURF

**Rheinland-Pfalz**

Landesbetrieb Mobilität  
Cochem-Koblenz  
Ravenstraße 50 · 56812 Cochem  
Tel: 02671/983-0 · Fax: 02671/983-6900



**B 256**  
**Ortsumgebung Straßenhaus**

Unterlage: 10.1  
Blatt Nr.: 4  
Maßnahmen Nr.: A.12-02-0676.01

	Datum	Name
bearbeitet		
gezeichnet		
geprüft		

**Grunderwerbsplan, Maßstab 1 : 1000**  
 von Bau-km: 0+000,00 bis Bau-km: 0+900,00  
 B 256 von NK: 5410 047 nach NK: 5411 010  
 K 101 von NK: 5411 031 nach NK: 5411 011  
 K 99 von NK: 5411 012 nach NK: 5411 015  
 K 103 von NK: 5411 013 nach NK: 5411 015

Entwurfsprüfung: LBM Cochem-Koblenz	Datum	Name
Straßenplanung:		
Landespflege:		
Immissionsschutz:		
Nr.	Art der Änderung	Datum
1		
2		
3		
4		

aufgestellt:



ltd. Baudirektor  
Cochem, den 07.03.2018

Grundplan hergestellt: MANN Ingenieur, Juni 2011	Ergänzungen:
Aufnahme: LBM Cochem-Koblenz 2006	
Feldvergleich: MANN Ingenieur 2006	
Kataster: LBM Cochem-Koblenz 2016	