# Achse 1 - B 256 neu

H = 5100.000 m
T = 239.701 m
f = 5.633 m
km 0+261.512
h TS = 394.099 m

ohne Ausrundung
km 0+000.000
h TS = 386.515 m

Bauwerk Nr. 1
Überführung einer Rampe
der AS Straßenhaus-Süd
Bau-km 0+352,643
Lw = 27,50 m LH > 4,70 m
Hb < 1,40 m Br. zw. d. Gel. = 9,50 m

Bauwerk Nr. 2
Überführung eines Wirtschaftsweges
Bau-km 0+585,000
Lw = 27,50 m LH > 4,70 m
Hb < 1,40 m Br. zw. d. Gel. = 4,50 m

## Legende

| | |
|---|---|
| R = 500.000 m | Neigungsbrechpunkt mit Angabe von Gefälle und Steigung in Prozent, Länge der Gefälle- bzw. Steigungsstrecke Halbmesser, Tangentenlänge, Scheitelabstand, Station und Höhe Tangentenschnittpunkt |
| 2.50 % / 261.571 m; 1.16 % / 171.214 m; 1.16 % / 181.418 m | |
| | Ausrundungsanfang bzw. -ende Kuppe / Wanne |
| | Hochpunkt / Tiefpunkt |
| | Entwässerungsmulde links / rechts (Muldensohle) |

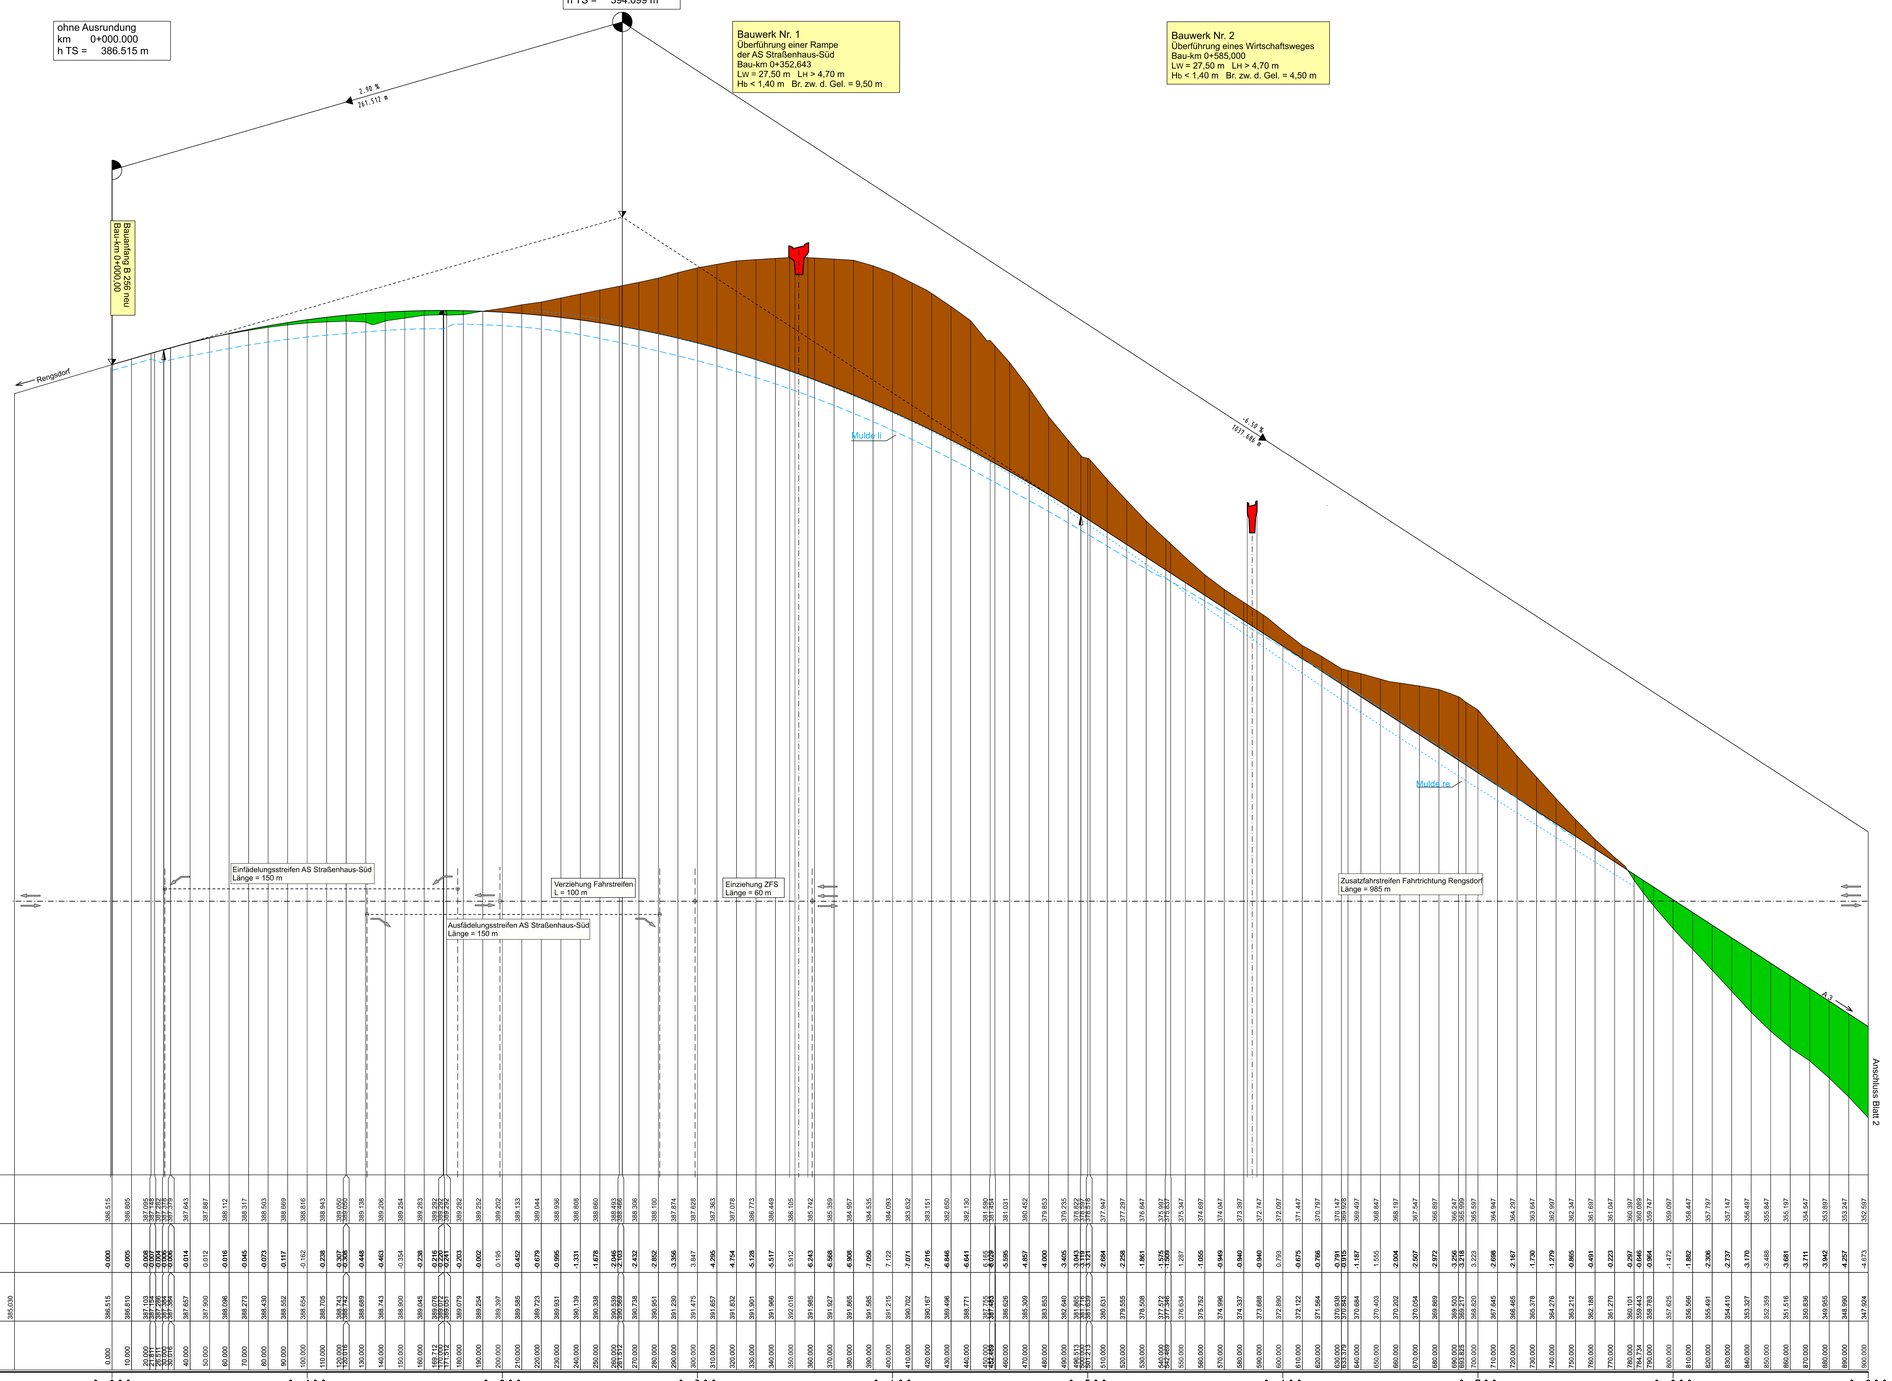


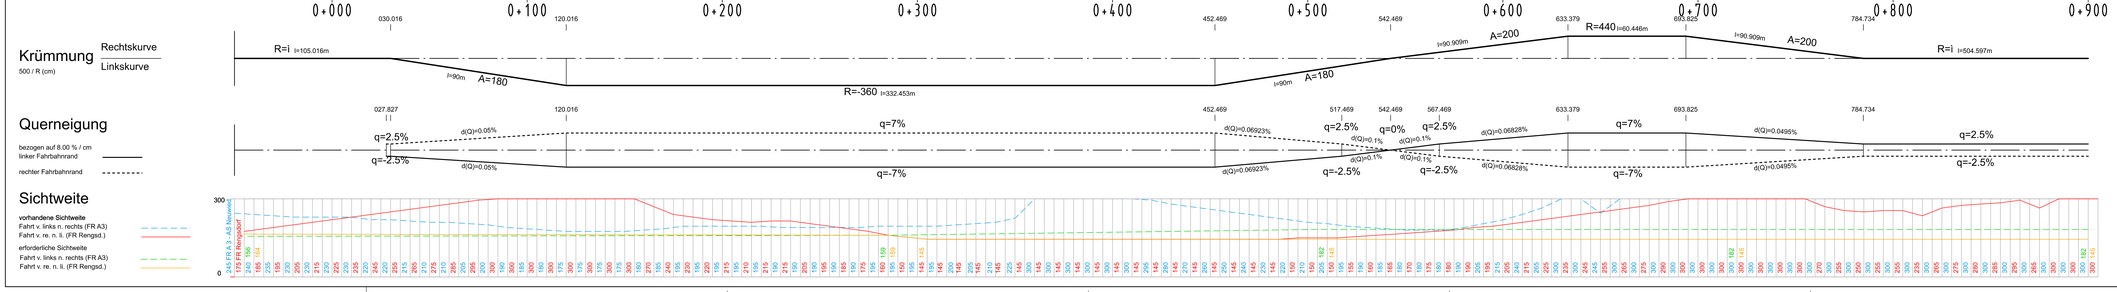


| MANNS Ingenieure GmbH | 561 | 1.16 | DATUM | ZEICHEN |
|---|---|---|---|---|
| Beratende I Planende I Betreuende | ENTWORFEN | | Mai 2011 | Becker |
| Sozialstraße 14 · 56422 Wirges<br>Tel.: +49 2602 / 9363-0<br>FAX.: +49 2602 / 9363-30<br>E-Mail: info@manns-ingenieure.de | GEZEICHNET | | Aug. 2011 | Becker |
| | GEPRÜFT | | März 2018 | Schurath |

Manns Ingenieure

**FESTSTELLUNGSENTWURF**

Rheinland-Pfalz
Landesbetrieb Mobilität
Cochem - Koblenz
Ravenestraße 50 · 56812 Cochem
Tel.: 02671/983-0 · Fax: 02671/983-6900

LBM

**B 256**
**Ortsumgehung Straßenhaus**

| | |
|---|---|
| Unterlage: | 6 |
| Blatt Nr.: | 1 |
| Maßnahmen Nr.: | A.12-02-0676.01 |

| | Datum | Name |
|---|---|---|
| bearbeitet | | |
| gezeichnet | | |
| geprüft | | |

**Höhenplan, Maßstab 1 : 1000/100**
von Bau-km: 0+000.00 bis Bau-km: 0+900.00

| | |
|---|---|
| B 256 von NK: 5410 047 | nach NK: 5411 010 |
| K 101 von NK: 5411 031 | nach NK: 5411 011 |
| K 99 von NK: 5411 012 | nach NK: 5411 015 |
| K 103 von NK: 5411 013 | nach NK: 5411 015 |

| Entwurfsprüfung: LBM Cochem-Koblenz | Datum | Name |
|---|---|---|
| Straßenplanung: | | |
| Landespflege: | | |
| Immissionsschutz: | | |
| Nr. Art der Änderung | Datum | Name |
| 1 | | |
| 2 | | |
| 3 | | |
| 4 | | |

aufgestellt:

Ltd. Baudirektor
Cochem, den 07.03.2017

| Grundplan hergestellt: | MANNS Ingenieure, Juni 2011 | Ergänzungen: |
|---|---|---|
| Aufnahme: | LBM Cochem-Koblenz 2006 | |
| Feldvergleich: | MANNS Ingenieure 2006 | |
| Katster: | LBM Cochem-Koblenz 2016 | |

Stand: 05.03.2018

03-HP01-1108128e-561.pl