


Y 3392117.095
X 5603723.094

Y 3393942.095
X 5603723.094

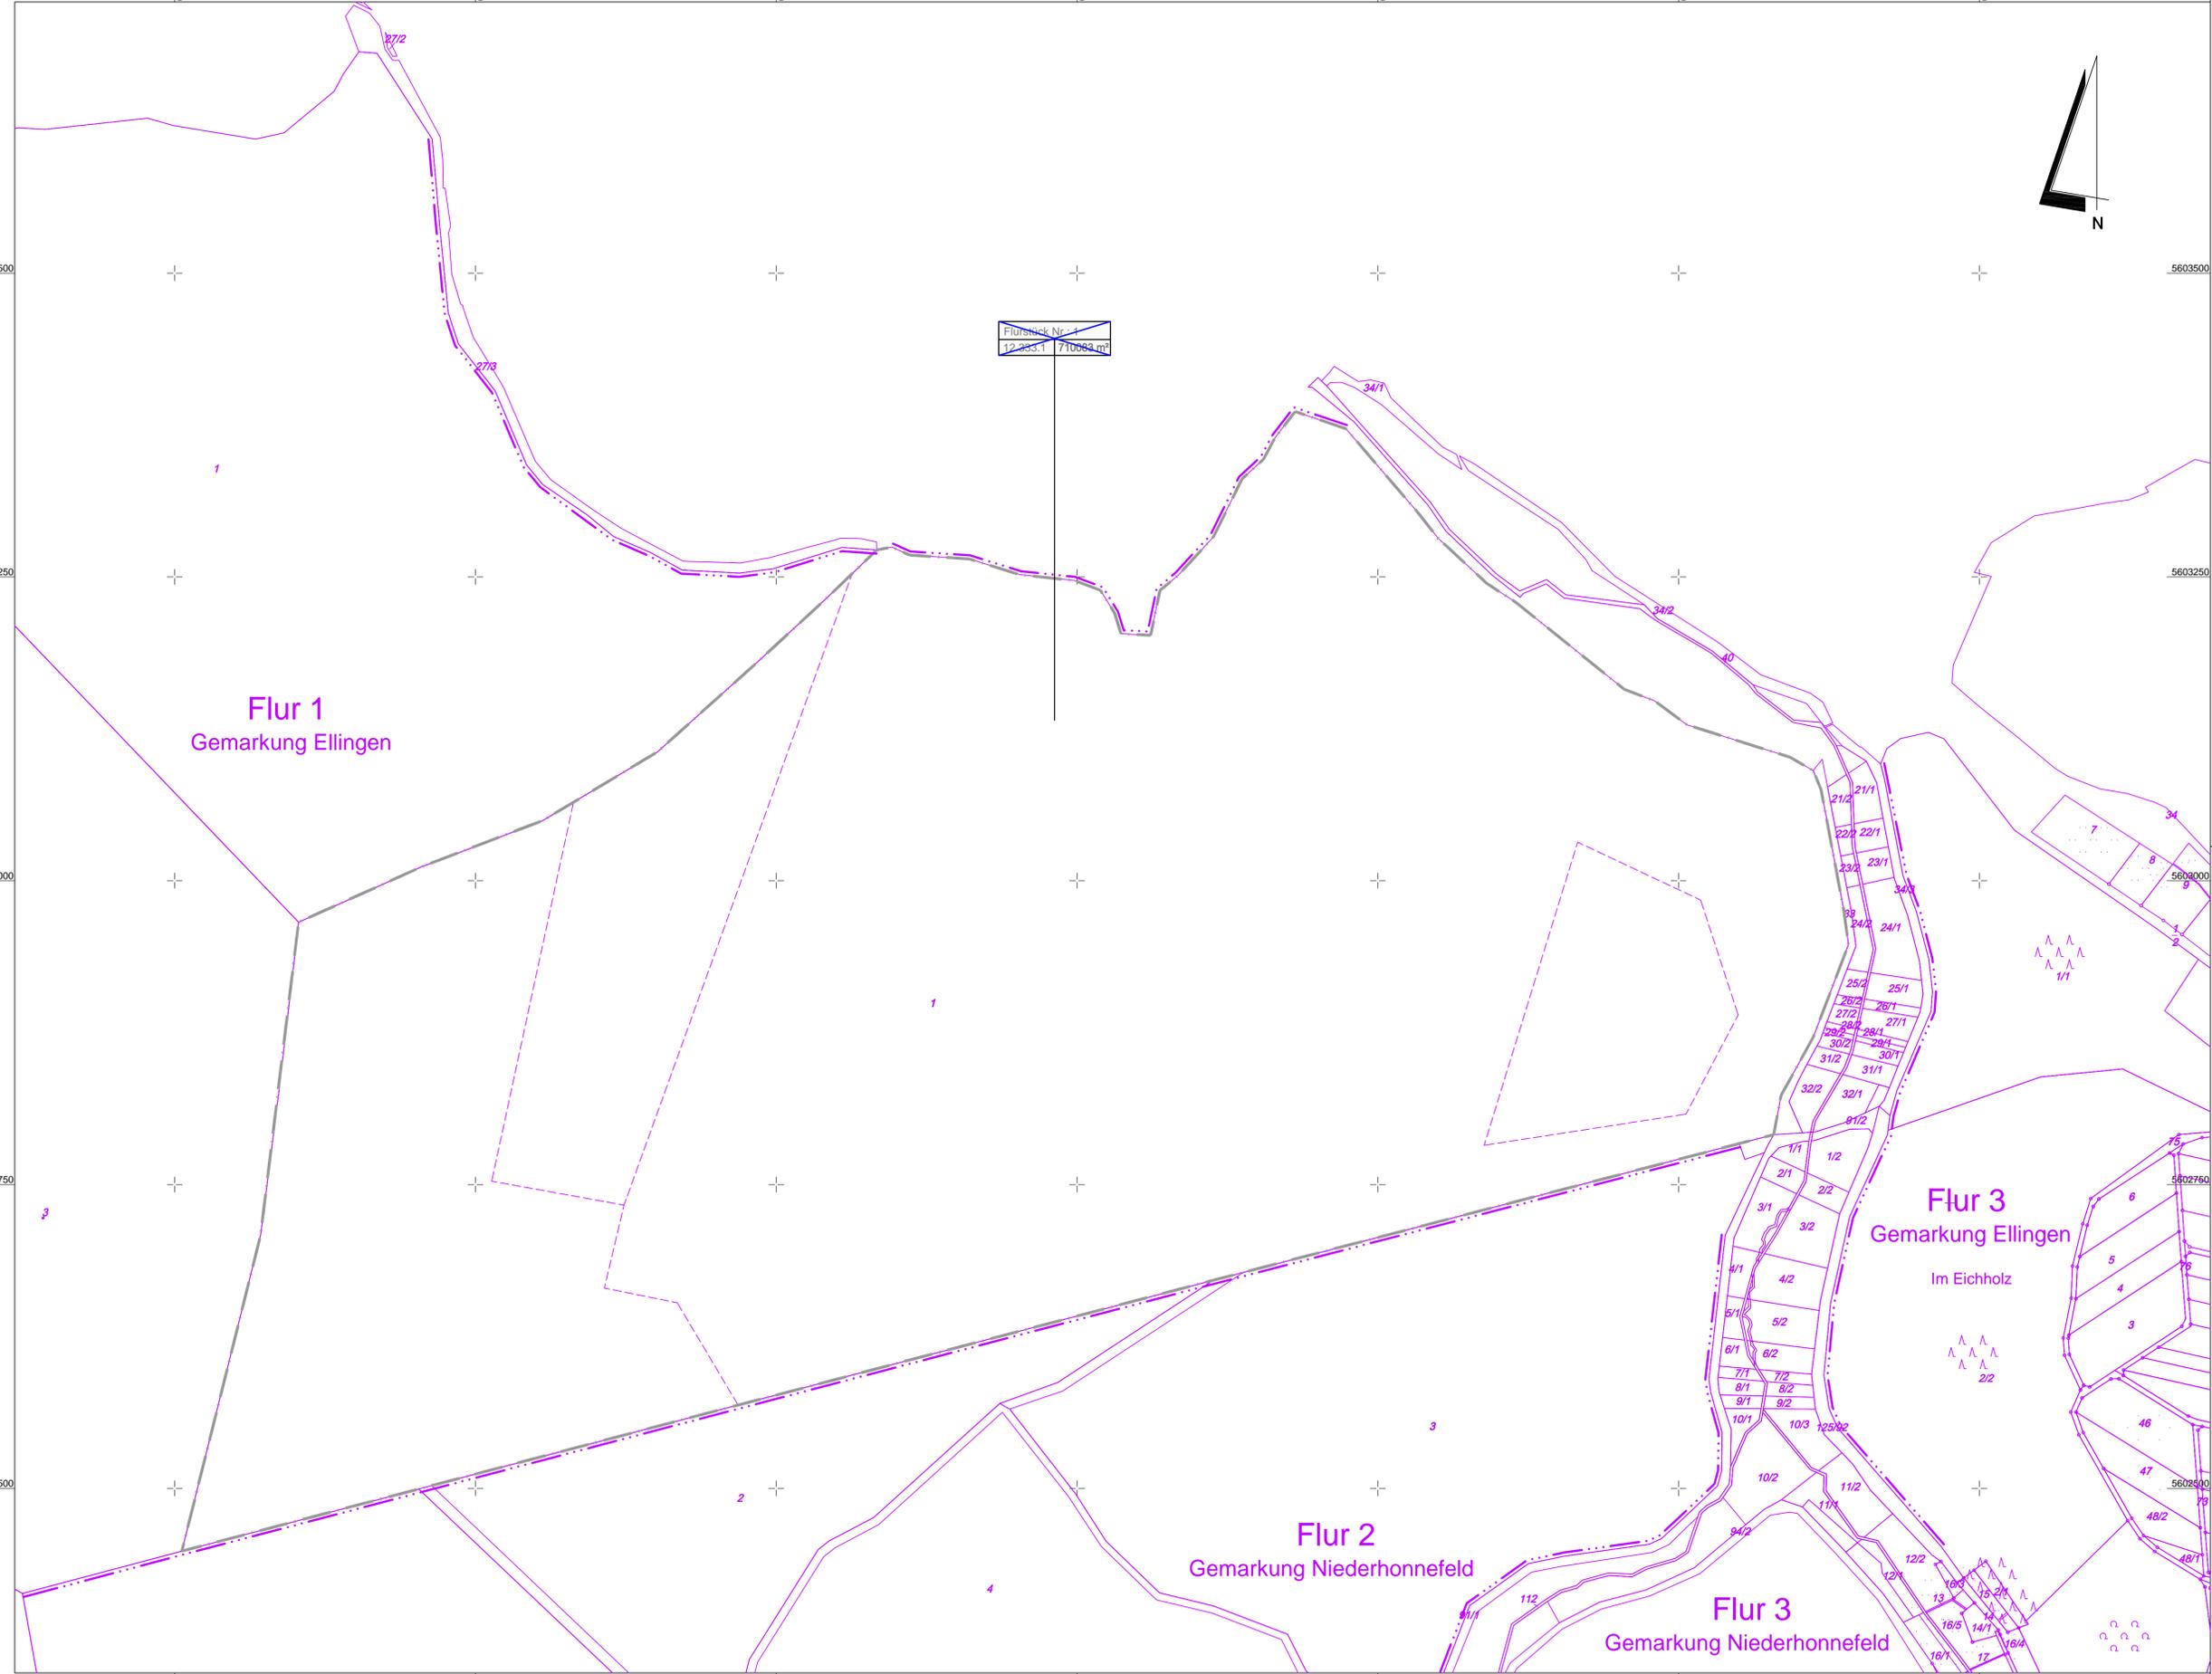

Y 3392117.095
X 5602348.094

Y 3393942.095
X 5602348.094

Legende

- Erwerb von Flächen für den Straßenbaulastträger
- Erwerb von Flächen für landschaftspflegerische Maßnahmen
- vorübergehende Inanspruchnahme
- dauernd zu belastende Fläche
- Flurstück Nr. : 143 betroffenem Grundstück mit Erwerb
- Flurstück Nr. : 144 betroffenem Grundstück im Eigentum des Straßenbaulastträgers
- 1.4.1 Nr. des Grunderwerbsverzeichnisses
 - 1 Teilfläche eines Flurstückes
 - 4. Nr. des betroffenen Flurstückes
 - 1. Nr. des Grunderwerbsplanes

MANN Ingenieure GmbH Beraten Planen Betreuen Südstraße 14 56422 Wirtges Tel.: +49 26 02 93 63 0 Fax: +49 26 02 93 63 30 E-Mail: info@mannis-ingenieure.de	561	0,57	DATUM	ZEICHEN
	ENTWORFEN	Feb. 2018	Otto	
	GEZEICHNET	Feb. 2018	Wertz	
	GEPRÜFT	März 2018	Schurath	

FESTSTELLUNGSENTWURF DECKBLATT

Rheinland/Daiz
 Landesbetrieb Mobilität
 Cochem-Koblenz
 Ravenestraße 50 · 56812 Cochem
 Tel: 02671/983-0 · Fax: 02671/983-6900

B 256	Unterlage: 10.1								
Ortsumgehung Straßenhaus	Blatt Nr.: 12a ersetzt Blatt 12								
	Maßnahmen Nr.: A.12-02-0676.01								
	<table border="1" style="width: 100%; border-collapse: collapse;"> <thead> <tr> <th>Datum</th> <th>Name</th> </tr> </thead> <tbody> <tr> <td> </td> <td> </td> </tr> <tr> <td> </td> <td> </td> </tr> <tr> <td> </td> <td> </td> </tr> </tbody> </table>	Datum	Name						
Datum	Name								
	Grunderwerbsplan, Maßstab 1 : 2500 von Bau-km: 0+000,00 bis Bau-km: 0+900,00 B 256 von NK: 5411 047 nach NK: 5411 010 K 101 von NK: 5411 031 nach NK: 5411 011 K 99 von NK: 5411 012 nach NK: 5411 015 K 103 von NK: 5411 013 nach NK: 5411 015								

Entwurfsprüfung: LBM Cochem-Koblenz	Datum	Name
Strassenplanung:		
Landespflege:		
Immissionsschutz:		
Nr. Art der Änderung	Datum	Name
1		
2		
3		
4		

aufgestellt:

ltd. Baudirektor
 Cochem, den ~~07.03.2018~~ 30.09.2021

Grundplan hergestellt: MANN Ingenieure, Juni 2011	Ergänzungen:
Aufnahme: LBM Cochem-Koblenz 2006	
Feldvergleich: MANN Ingenieure 2006	
Kataster: LBM Cochem-Koblenz 2016	