


Legende

- Erwerb von Flächen für den Straßenbausträger
- Erwerb von Flächen für landesplanerische Maßnahmen
- vorübergehende Inanspruchnahme
- dauernd zu belastende Fläche
- Flurstück Nr.: 143
betroffenes Grundstück mit Erwerb
- Flurstück Nr.: 144
betroffenes Grundstück im Eigentum des Straßenbausträgers
- 1.4.1
Nr. des Grunderwerbsverzeichnis
- 1 Teilfläche eines Flurstückes
- 4 Nr. des betroffenen Flurstückes
- 1 Nr. des Grunderwerbsplanes

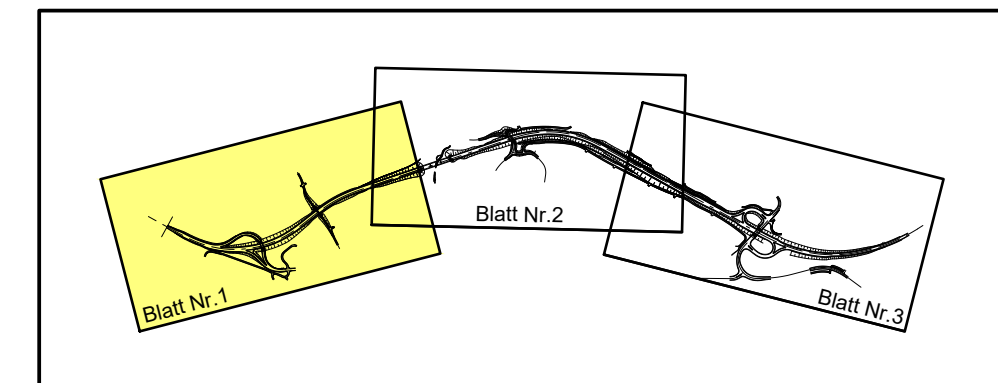

MANN Ingenieure GmbH Berater Planung Bauelemente Südstraße 14 56427 Wipperflohe-Bickendorf Tel: +49 20 02 93 63 30 Fax: +49 20 02 93 63 30 E-Mail: info@manna-engineure.de	561	0,79	DATUM	ZEICHEN
	ENTWORFEN		Feb. 2017	Otto
	GEZEICHNET		Feb. 2017	Wertz
	GEPRÜFT		März 2018	Schurath

FESTSTELLUNGSENTWURF

B 256
Ortsumgehungs Straßenhaus

Landesbetrieb Mobilität
Cochem-Koblenz
Ravensstraße 50 · 56812 Cochem
Tel: 02671/983-0 · Fax: 02671/983-6900

Unterlage: 10.1
Blatt Nr.: 1a ersetzt Blatt 1
Maßnahmen Nr.: A.12-02-0676.01

bearbeitet	Datum	Name
gezeichnet		
geprüft		

Grunderwerbsplan, Maßstab 1 : 1000
von Bau-km: 0+000,00 bis Bau-km: 0+900,00
K 101 von NK: 5411 031 nach NK: 5411 011
K 99 von NK: 5411 012 nach NK: 5411 015
K 103 von NK: 5411 013 nach NK: 5411 015

Nr.	Art der Änderung	Datum	Name
1	Ausarbeitung der bestehenden Ver-/Ertüchtungsanlagen		
2	Ergänzung von Abfanggrüben (Versickerung) an einigen Einrichtungsabzügen		
3	Ergänzung Befestigung Wirtschaftsweg als Zuwegung zum Sendemast		
4	Ergänzung der aktuellen Planung, Leitungsverlegung 110kV-Freileitung, Weitzweg GmbH		

Itd. Baudirektor
Cochem, den 07.03.2018 30.09.2021

Grundplan hergestellt:	MANN Ingenieure, Juni 2011	Ergänzungen:
Aufnahme:	LBM Cochem-Koblenz 2006	
Feldvergleich:	MANN Ingenieure 2006	
Kataster:	LBM Cochem-Koblenz 2016	