


Legende

- Erwerb von Flächen für den Straßenbaulastträger
- Erwerb von Flächen für landschaftliche Maßnahmen
- vorübergehende Inanspruchnahme dauernd zu belastende Fläche
- Flurstück Nr.: 143 betroffen Grundstück mit Erwerb
- Flurstück Nr.: 144 betroffen Grundstück im Eigentum des Straßenbaulastträgers
- Nr. des Grunderwerbsverzeichnisses
- 1 Teilfläche eines Flurstückes
- 4 Nr. des betroffenen Flurstückes
- 1 Nr. des Grunderwerbsplanes

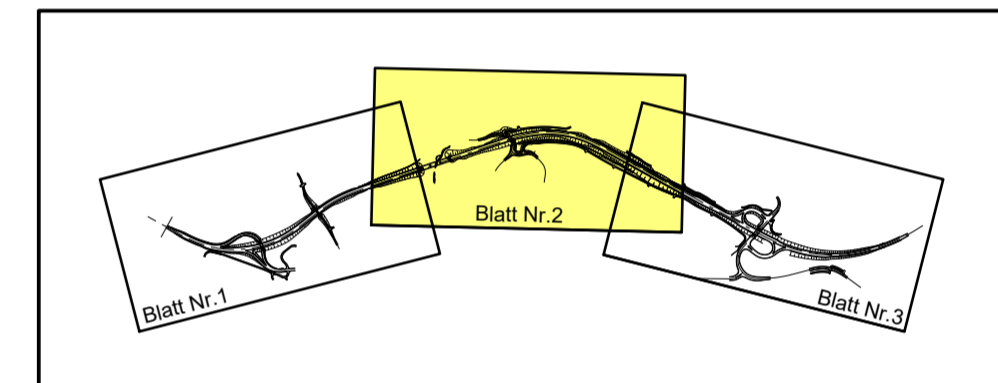

MANN Ingenieur GmbH
Berliner Platz 1 | Barmen
Südstraße 14 | 56422 Würges
Tel.: +49 20 02 93 63 30
Fax: +49 20 02 93 63 30
E-Mail: info@manni-ingenieur.de

Manni Ingenieure
ENTWORFEN: Feb. 2017 | Otto
GEZEICHNET: März 2017 | Werz
GEPRÜFT: März 2018 | Schurath

FESTSTELLUNGSENTWURF **DECKBLATT**

Rheinland
Landesbetrieb Mobilität
Cochem-Koblenz
Ravennestraße 50 | 56812 Cochem
Tel: 02671/963-0 | Fax: 02671/963-6900

LBM

B 256 Ortsumgehung Straßenhaus

Unterlage: 10.1
Blatt Nr.: 2a ersetzt Blatt 2
Maßnahmen Nr.: A.12.02-0676.01

Datum	Name

Grunderwerbsplan, Maßstab 1 : 1000
 von Bau-km: 0+900,00 bis Bau-km: 1+875,00
 B 256 von NK: 5410 047 nach NK: 5411 010
 K 101 von NK: 5411 031 nach NK: 5411 011
 K 99 von NK: 5411 012 nach NK: 5411 015
 K 103 von NK: 5411 013 nach NK: 5411 015

Entwurfsprüfung:	LBM Cochem-Koblenz	Datum	Name
Straßenplanung:			
Landespflege:			
Immissionschutz:			
Nr.	Art der Änderung	Datum	Name
1	Absicherung der bestehenden Ver-/Entsorgungsanlagen		
2	Ergänzung von Abfanggrüben (Versickerungen) an einigen Einrichtungsabstichungen		
3	Ergänzung der neuen KfzA Straßenhaus (inkl. Schalltechnische Untersuchung)		
4	Ergänzung einer Gehwegbrückung K 103 / Birkenstraße		
5	Ergänzung der aktuellen Planung, Leitungsverlegung 110kV-Freileitung, Westnetz GmbH		

Itd. Baudirektor
Cochem, den 07.03.2018 30.09.2021