


### Legende

- Erwerb von Flächen für den Straßenbausträger
- Erwerb von Flächen für landespflegerische Maßnahmen
- vorübergehende Inanspruchnahme
- dauernd zu belastende Fläche
- Flurstück Nr.: 143 betroffen Grundstück mit Erwerb
- Flurstück Nr.: 144 betroffen Grundstück im Eigentum des Straßenbausträgers

Nr. des Grunderwerbsverzeichnis

1 Teilfläche eines Flurstückes  
4. Nr. des betroffenen Flurstückes  
1. Nr. des Grunderwerbsplanes

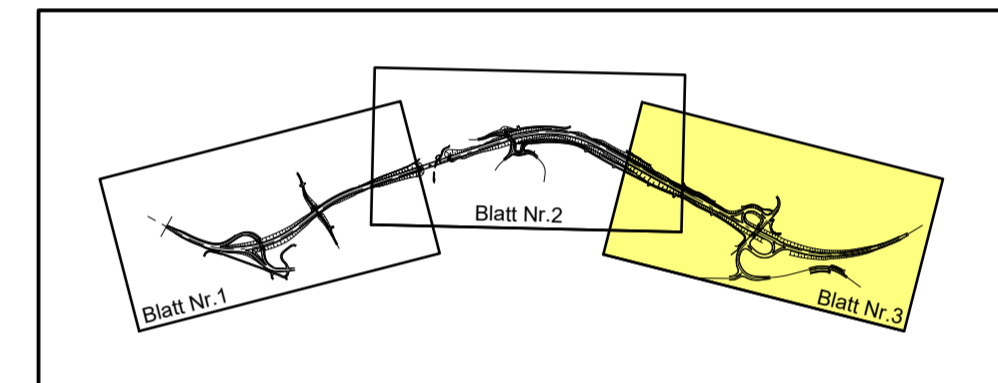

**MANN Ingenieure GmbH**  
Beratung | Planung | Bauwesen  
Südringstraße 14 | 56422 Wiersch  
Tel: +49 26 02 93 63 30  
Fax: +49 26 02 93 63 30  
E-Mail: info@manna-engineure.de

**Manna Ingenieure**

561	0,79	DATUM	ZEICHEN
ENTWORFEN	Feb. 2017	Otto	
GEZEICHNET	Feb. 2017	Wertz	
GEPRÜFT	März 2018	Schurath	

**FESTSTELLUNGSENTWURF** **DECKBLATT**

**Rheinland**  
Landesbetrieb Mobilität  
Cochem-Koblenz  
Ravennestraße 50 | 56812 Cochem  
Tel: 02671/983-0 | Fax: 02671/983-6900

**LBM**

**B 256 Ortsumgebung Straßenhaus**

Unterlage: 10.1  
Blatt Nr.: 3a ersetzt Blatt 3  
Maßnahmen Nr.: A.12.02-0676.01

	Datum	Name
bearbeitet		
gezeichnet		
geprüft		

**Grunderwerbsplan, Maßstab 1 : 1000**  
von Bau-Nr.: 1+875,00 bis Bau-Nr.: 2+835,00  
B 256 von NK: 5411 047 nach NK: 5411 010  
K 101 von NK: 5411 031 nach NK: 5411 011  
K 99 von NK: 5411 012 nach NK: 5411 015  
K 103 von NK: 5411 013 nach NK: 5411 015

Entwurfsprüfung:	LBM Cochem-Koblenz	Datum	Name
Strassenplanung:			
Landespflege:			

Immissionschutz:	Art der Änderung	Datum	Name
1	Achtweisung der bestehenden Ver-Ertüchtigungsanlagen		
2	Umplanung K 101 am neuem Feuerwehrhaus Straßenhaus-Oberraden		
3	Umplanung Wirtschaftsweg und Zufahrt am „Borndorf“		
4	Ergänzung der aktuellen Planung „Leitungsverlegung 110kV-Freileitung, Westnetz GmbH“		

ItD. Baudirektor  
Cochem, den 07.03.2019 30.09.2021

*Bed*

Grundplan hergestellt:	MANN Ingenieure, Juni 2011	Ergänzungen:
Aufnahme:	LBM Cochem-Koblenz 2006	
Feldvergleich:	MANN Ingenieure 2006	
Kataster:	LBM Cochem-Koblenz 2016	