


Y 3392231.271
X 5602144.708

Y 3392956.271
X 5602144.708

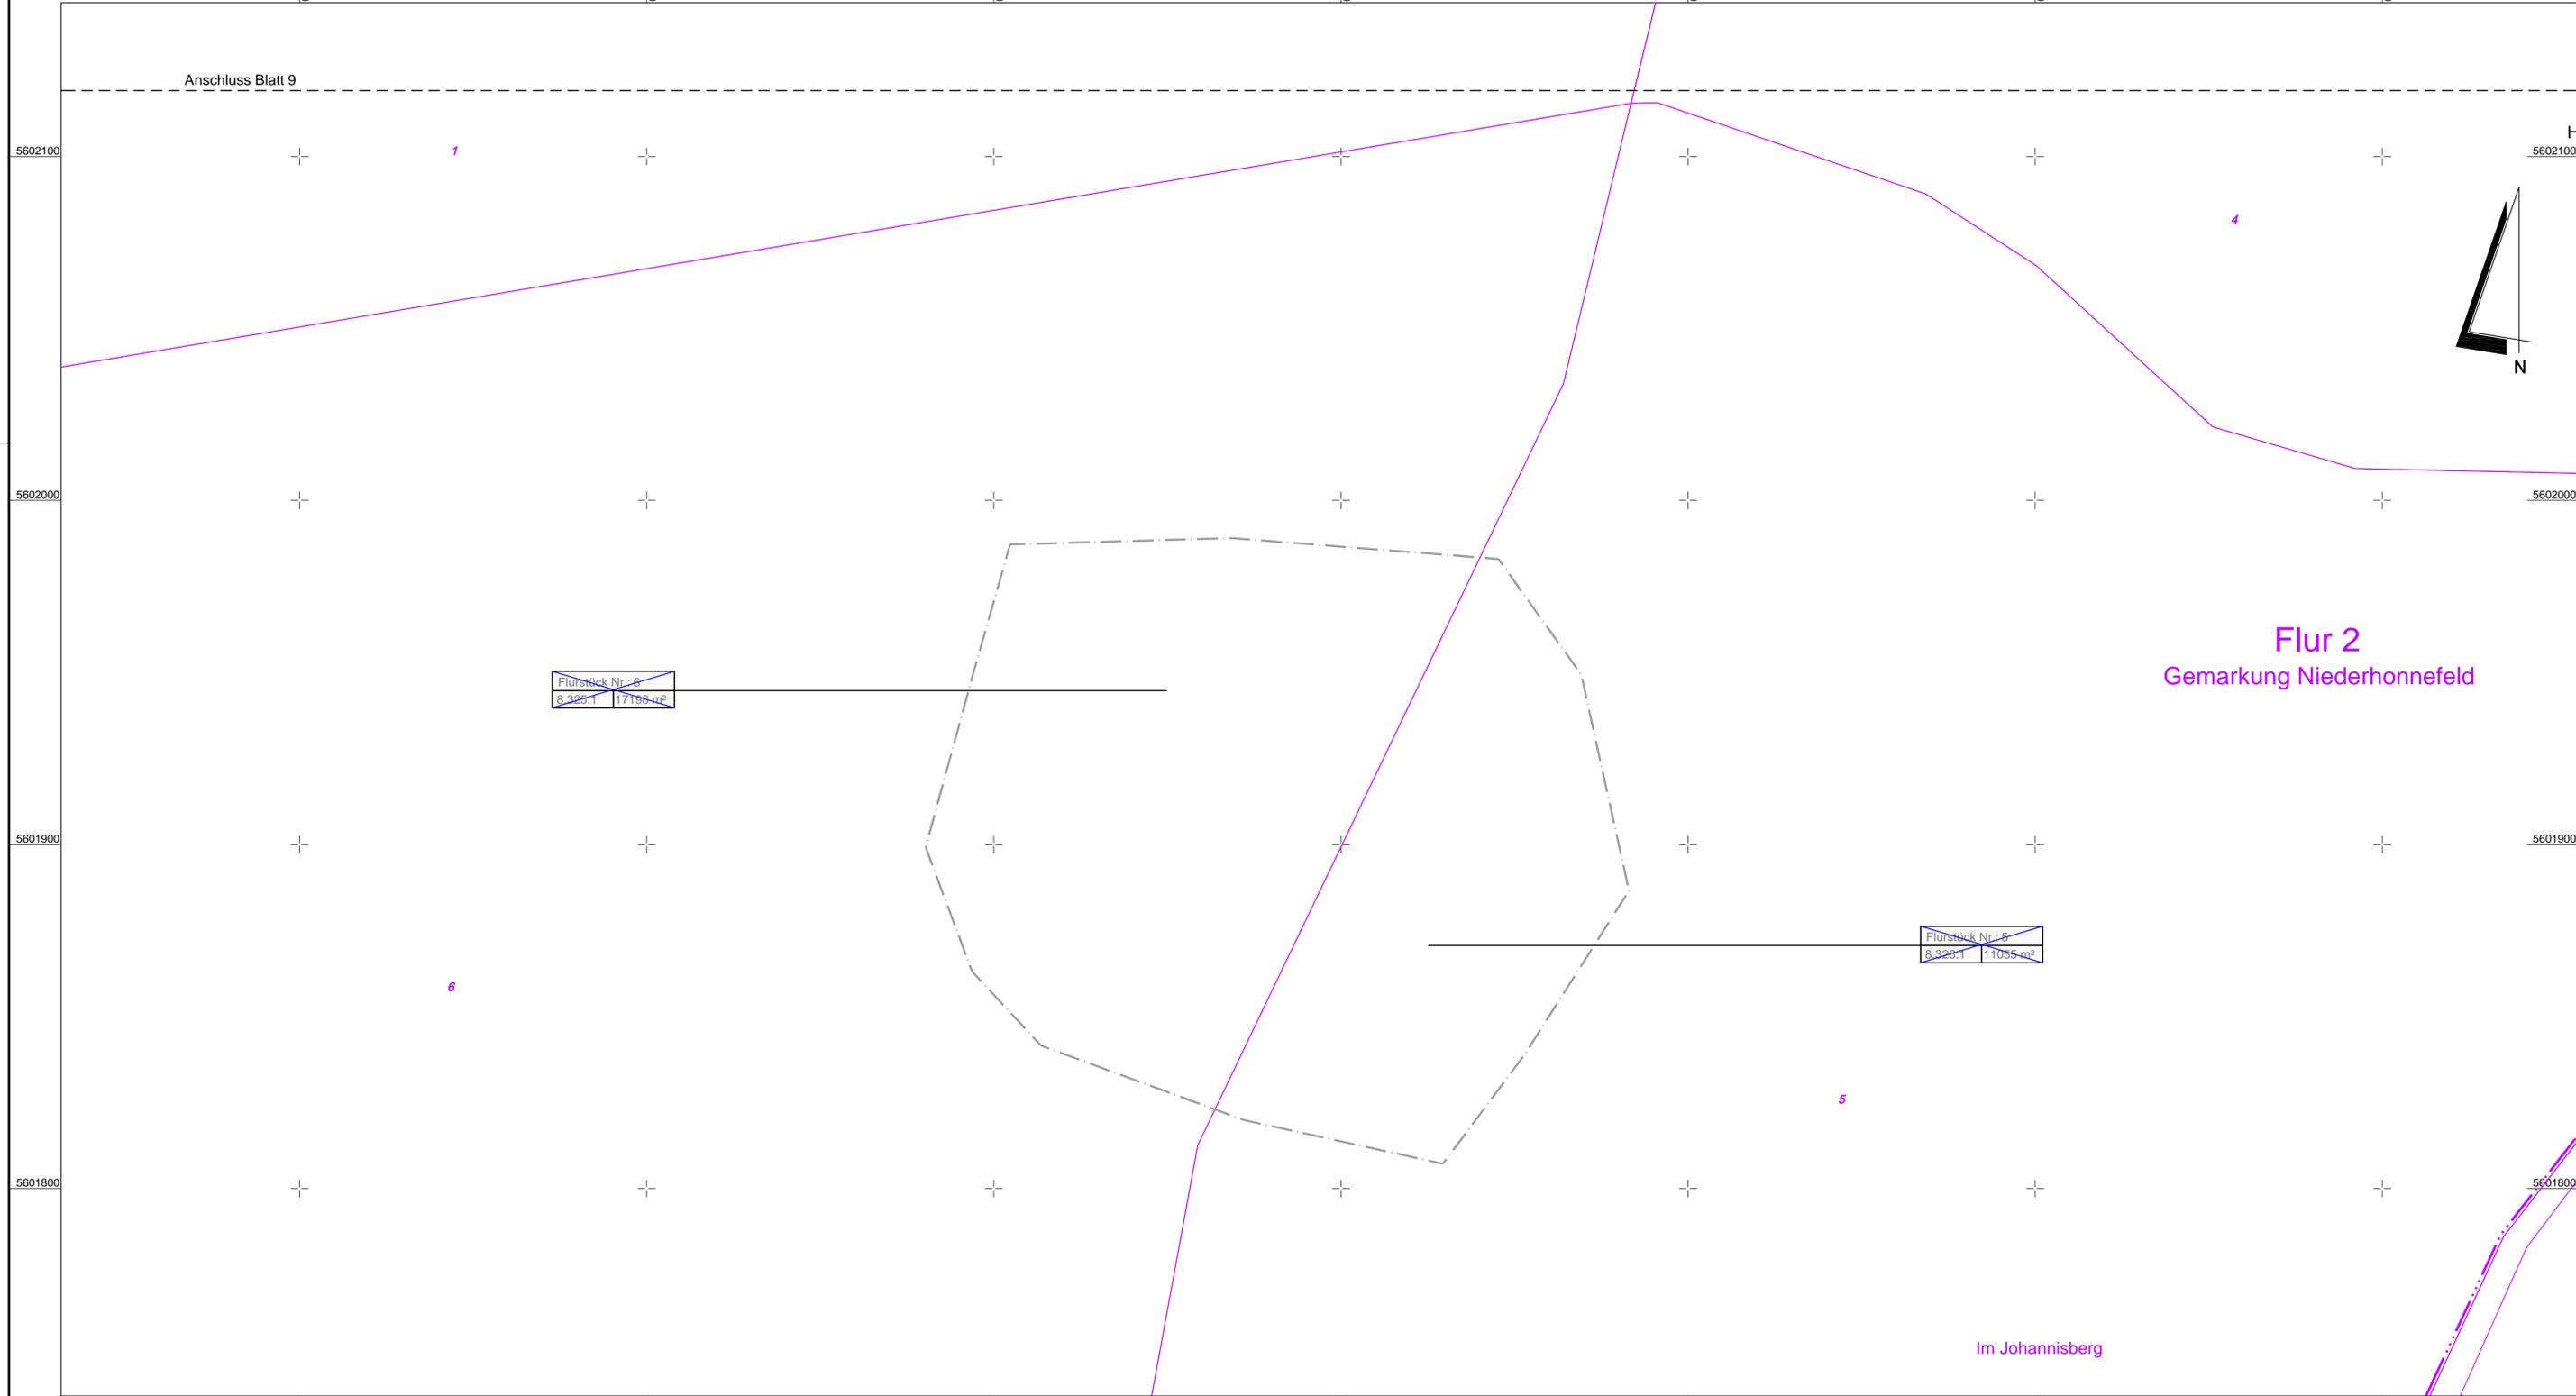

Y 3392231.271
X 5601739.708

Y 3392956.271
X 5601739.708

Legende

- Erwerb von Flächen für den Straßenbaulastträger
- Erwerb von Flächen für landespflegerische Maßnahmen
- vorübergehende Inanspruchnahme
- dauernd zu belastende Fläche
- Flurstück Nr.: 143 betroffenem Grundstück mit Erwerb
- Flurstück Nr.: 144 betroffenem Grundstück im Eigentum des Straßenbaulastträgers
- 1.4.1 Nr. des Grunderwerbsverzeichnisses
 - 1 Teilfläche eines Flurstückes
 - 4 Nr. des betroffenen Flurstückes
 - 1 Nr. des Grunderwerbsplanes

MANN Ingenieure GmbH Beraten Planen Betreuen Südstraße 14 56422 Wirges Tel.: +49 26 02 93 63-0 Fax: +49 26 02 93 63-30 E-Mail: info@mannis-ingenieure.de		561	0,43	DATUM	ZEICHEN
		ENTWORFEN	Feb. 2017	Otto	
		GEZEICHNET	Feb. 2017	Wertz	
		GEPRÜFT	März 2018	Schurath	

FESTSTELLUNGSENTWURF DECKBLATT

Rheinland-Pfalz

Landesbetrieb Mobilität
Cochem-Koblenz
Ravenstraße 50 · 56812 Cochem
Tel: 02671/983-0 · Fax: 02671/983-6900

B 256	Unterlage: 10.1	
Ortsumgebung Straßenhaus	Blatt Nr.: 8a ersetzt Blatt 8	
	Maßnahmen Nr.: A.12-02-0676.01	
	Datum	Name
bearbeitet		
gezeichnet		
geprüft		
Grunderwerbsplan, Maßstab 1 : 1000		
von Bau-km: 0+000,00 bis Bau-km: 0+900,00		
B 256 von NK: 5410 047 nach NK: 5411 010		
K 101 von NK: 5411 031 nach NK: 5411 011		
K 99 von NK: 5411 012 nach NK: 5411 015		
K 103 von NK: 5411 013 nach NK: 5411 015		

Entwurfsprüfung: LBM Cochem-Koblenz	Datum	Name	
Straßenplanung:			
Landespflege:			
Immissionsschutz:			
Nr.	Art der Änderung	Datum	Name
1			
2			
3			
4			

aufgestellt:

ltd. Baudirektor
Cochem, den ~~07.03.2018~~ **30.09.2021**

Grundplan hergestellt:	MANN Ingenieure, Juni 2011	Ergänzungen:
Aufnahme:	LBM Cochem-Koblenz 2006	
Feldvergleich:	MANN Ingenieure 2006	
Kataster:	LBM Cochem-Koblenz 2016	