


Y 3392231.271
X 5602524.193

Y 3392956.271
X 5602524.193

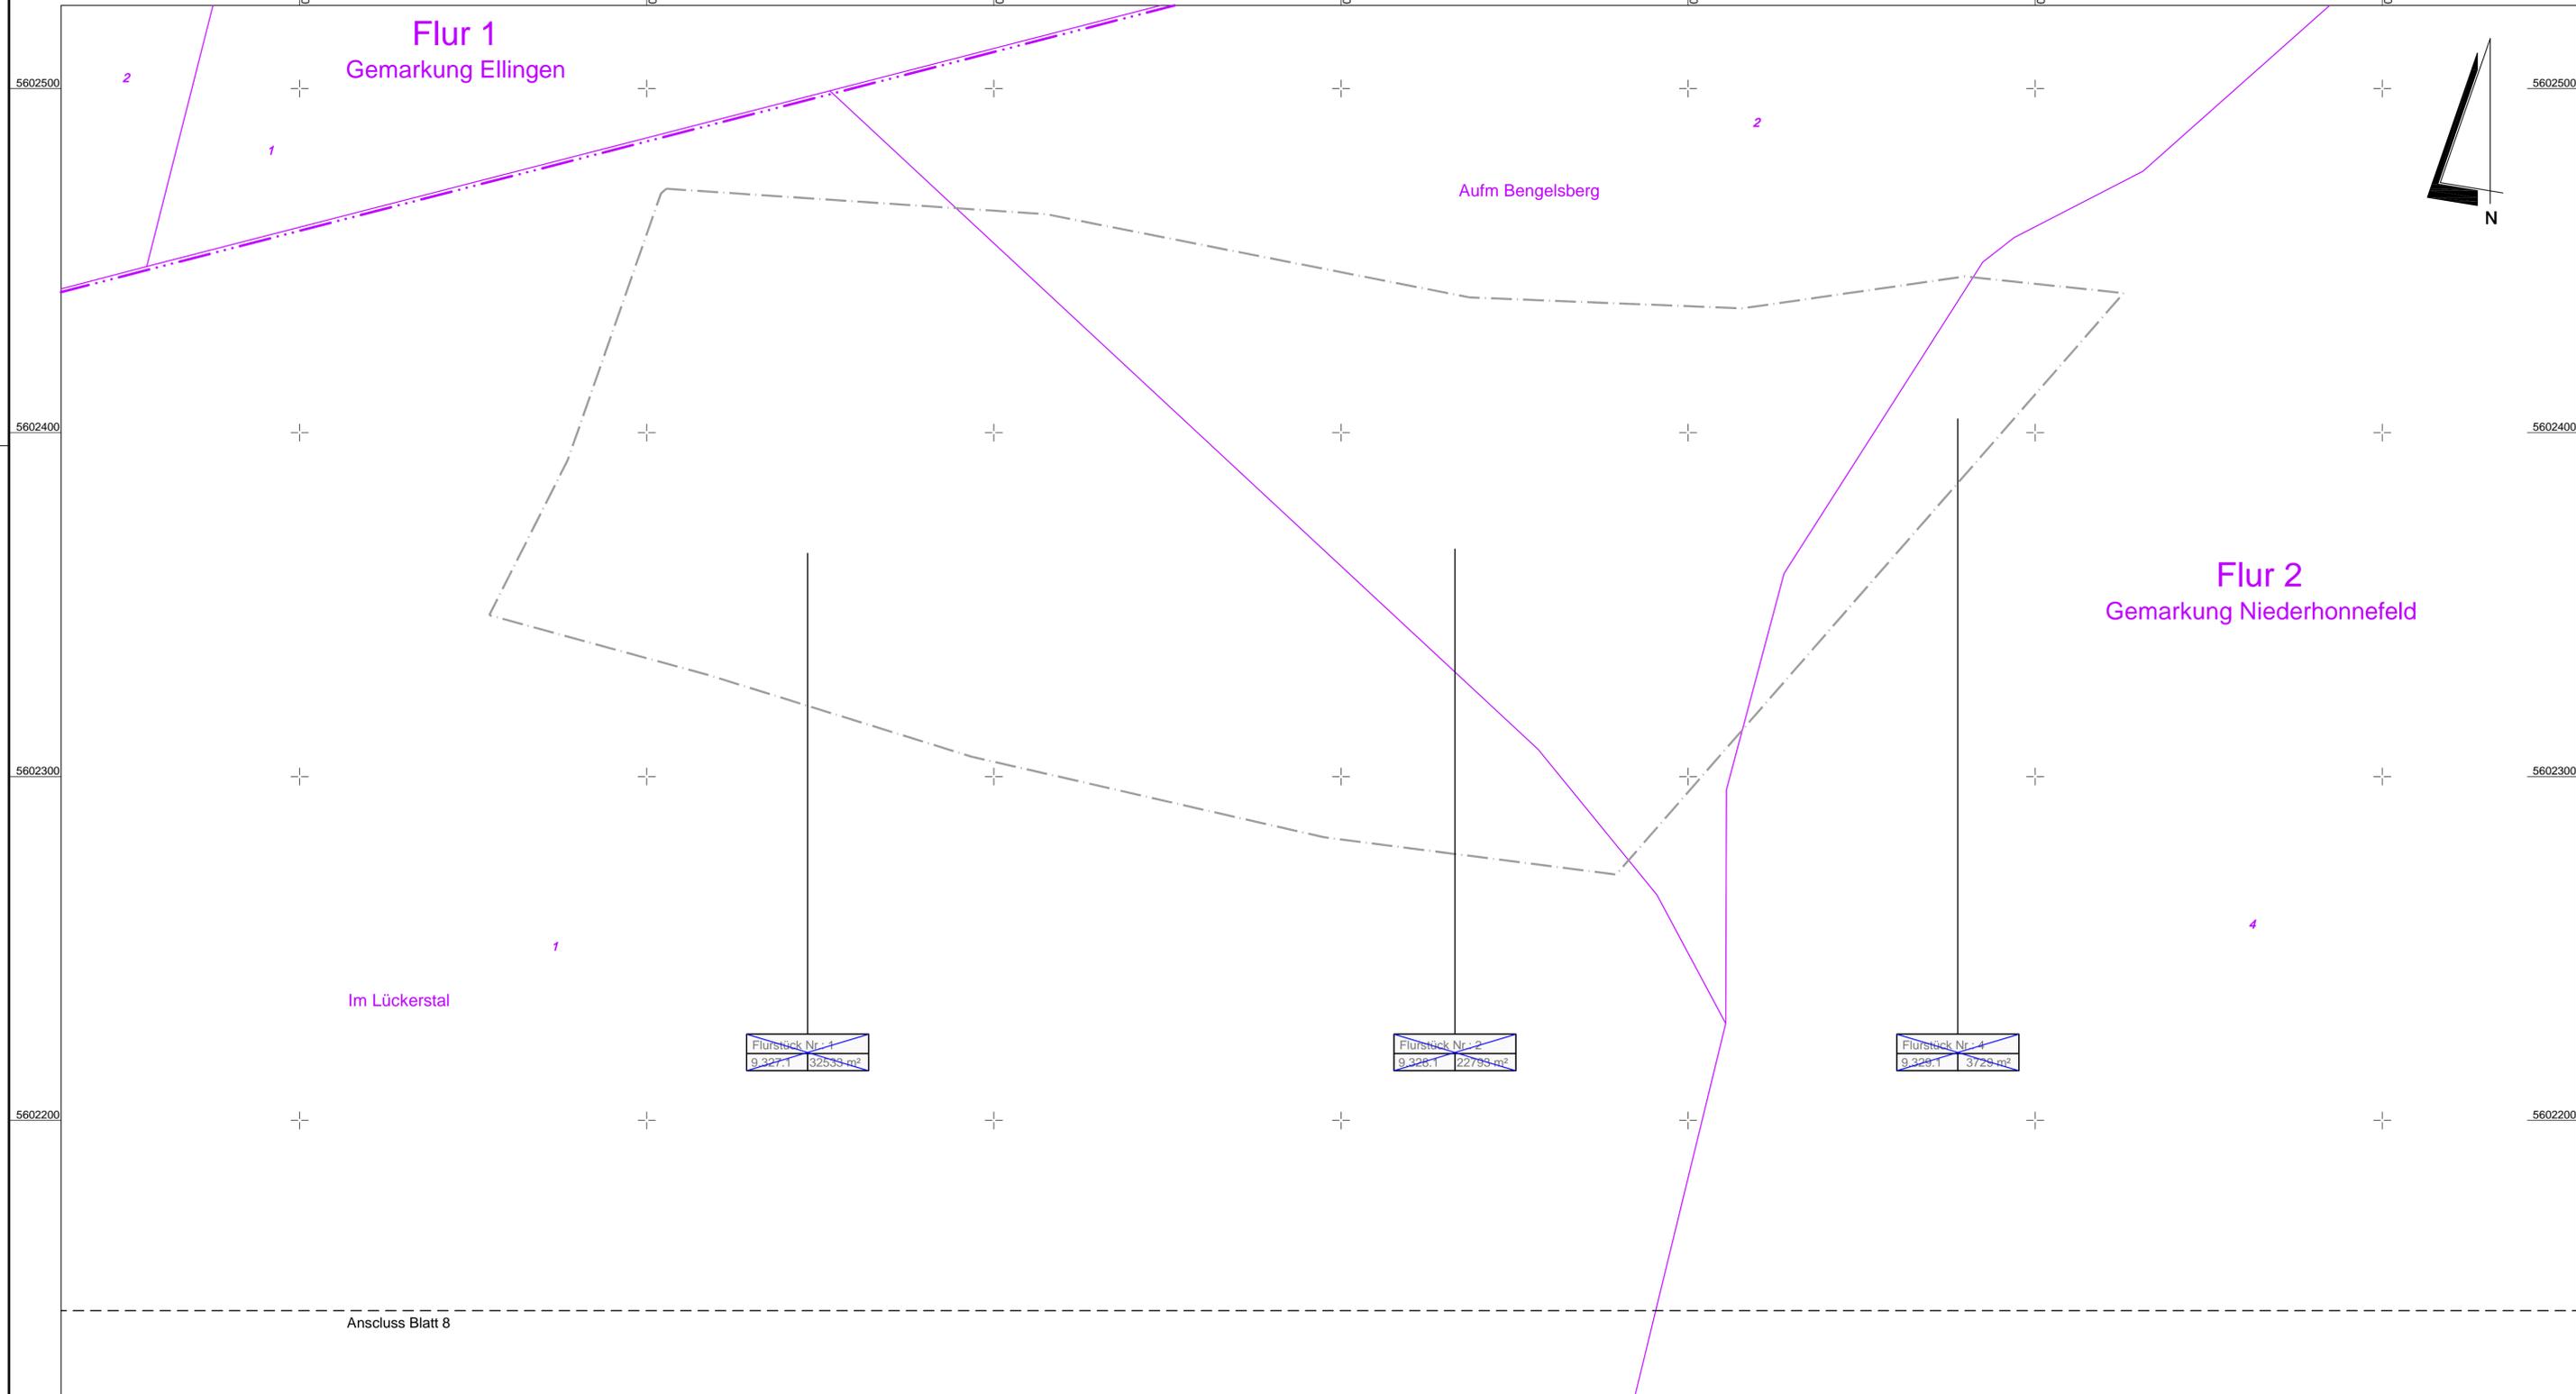

Y 3392231.271
X 5602119.193

Y 3392956.271
X 5602119.193

Legende

- Erwerb von Flächen für den Straßenbaulasträger
- Erwerb von Flächen für landespflegerische Maßnahmen
- vorübergehende Inanspruchnahme
- dauernd zu belastende Fläche
- betroffenes Grundstück mit Erwerb
- betroffenes Grundstück im Eigentum des Straßenbaulasträgers
- Nr. des Grunderwerbsverzeichnisses
- 1 Teilfläche eines Flurstückes
- 4. Nr. des betroffenen Flurstückes
- 1. Nr. des Grunderwerbsplanes

MANN Ingenieure GmbH Beraten Planen Betreuen Südstraße 14 56422 Wirges Tel.: +49 26 02 93 63-0 Fax: +49 26 02 93 63-30 E-Mail: info@mansi-ingenieure.de		561	0,43	DATUM	ZEICHEN
		ENTWORFEN	Feb. 2017	Otto	
		GEZEICHNET	Feb. 2017	Wertz	
		GEPRÜFT	März 2018	Schurath	

FESTSTELLUNGSENTWURF DECKBLATT

Rheinland-Pfalz
Landesbetrieb Mobilität
Cochem-Koblenz
Ravenstraße 50 · 56812 Cochem
Tel: 02671/983-0 · Fax: 02671/983-6900

B 256 Ortsumgebung Straßenhaus	Unterlage: 10.1 Blatt Nr.: 9a ersetzt Blatt 9 Maßnahmen Nr.: A.12-02-0676.01												
	<table border="1"> <thead> <tr> <th></th> <th>Datum</th> <th>Name</th> </tr> </thead> <tbody> <tr> <td>bearbeitet</td> <td></td> <td></td> </tr> <tr> <td>gezeichnet</td> <td></td> <td></td> </tr> <tr> <td>geprüft</td> <td></td> <td></td> </tr> </tbody> </table>		Datum	Name	bearbeitet			gezeichnet			geprüft		
	Datum	Name											
bearbeitet													
gezeichnet													
geprüft													
Grunderwerbsplan, Maßstab 1 : 1000 von Bau-km: 0+000,00 bis Bau-km: 0+900,00 B 256 von NK: 5410 047 nach NK: 5411 010 K 101 von NK: 5411 031 nach NK: 5411 011 K 99 von NK: 5411 012 nach NK: 5411 015 K 103 von NK: 5411 013 nach NK: 5411 015													

Entwurfsprüfung: LBM Cochem-Koblenz	Datum	Name
Straßenplanung:		
Landespflege:		
Immissionsschutz:		
Nr. Art der Änderung	Datum	Name
1		
2		
3		
4		

aufgestellt:

ltd. Baudirektor
Cochem, den ~~07.03.2018~~ **30.09.2021**

Grundplan hergestellt:	MANN Ingenieure, Juni 2011	Ergänzungen:
Aufnahme:	LBM Cochem-Koblenz 2006	
Feldvergleich:	MANN Ingenieure 2006	
Kataster:	LBM Cochem-Koblenz 2016	