


Regelquerschnitt für die B 256

RQ 10,5 + ZFS

Zusatzfahrstreifen FR A3

Bau-km 1+359,00 bis Bau-km 1+974,10

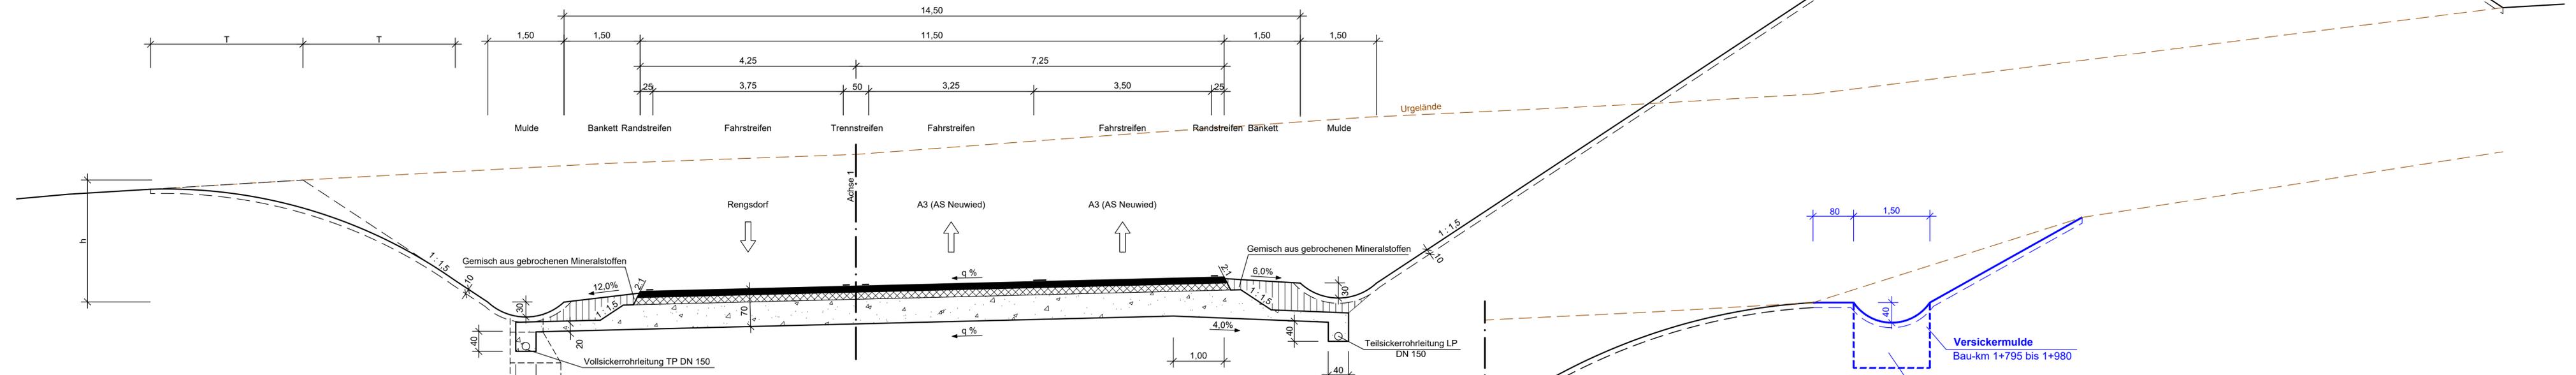

FAHRBAHNAUFBAU NACH RSTO 12 TAFEL 1, ZEILE 1, BELASTUNGSKLASSE Bk 10

- 12 cm ASPHALTDECKE
- 14 cm ASPHALTTRAGSCHICHT
- 44 cm FROSTSCHUTZSCHICHT
- 70 cm FROSTSICHERER OBERBAU

MANN Ingenieure GmbH Beraten Planen Betreuen Südstraße 14 56422 Wirges Tel.: +49 26 02 93 63-0 Fax: +49 26 02 93 63-30 E-Mail: info@manns-ingenieure.de		561	0,79	DATUM	ZEICHEN
		ENTWORFEN	Feb. 2017	Otto	
		GEZEICHNET	Feb. 2017	Wertz	
		GEPRÜFT	März 2018	Schurath	

FESTSTELLUNGSENTWURF

Rheinland-Pfalz

Landesbetrieb Mobilität
 Cochem-Koblenz
 Ravenstraße 50 · 56812 Cochem
 Tel: 02671/983-0 · Fax: 02671/983-6900

B 256
Ortsumgebung Straßenhaus

Unterlage: 14
 Blatt Nr.: **2a ersetzt Blatt 2**
 Maßnahmen Nr.: A.12-02-0676.01

	Datum	Name
bearbeitet		
gezeichnet		
geprüft		

Straßenquerschnitt, Maßstab 1 : 50
 B 256 RQ 10,5 + Ein- / Ausfädelungstreifen
 B 256 von NK: 5410 047 nach NK: 5411 010
 K 101 von NK: 5411 031 nach NK: 5411 011
 K 99 von NK: 5411 012 nach NK: 5411 015
 K 103 von NK: 5411 013 nach NK: 5411 015

Entwurfsprüfung: LBM Cochem-Koblenz	Datum	Name	
Straßenplanung:			
Landespflege:			
Immissionsschutz:			
Nr.	Art der Änderung	Datum	Name
1	Ergänzung von Abfangmulden (Versickermulden) an einigen Einschnittsböschungen		
2			
3			
4			

aufgestellt:

lt. Baudirektor
 Cochem, den ~~07.03.2016~~ **30.09.2021**

Grundplan hergestellt: MANN Ingenieure, Juni 2011	Ergänzungen:
Aufnahme: LBM Cochem-Koblenz 2006	
Feldvergleich: MANN Ingenieure 2006	
Kataster: LBM Cochem-Koblenz 2016	