


Legende

- Planung
- Mulde / Graben mit Sohlschwellen
- Entwässerungsflächen mit Angabe der Flächengröße
- S-1 Straße
 - Ba/Mu-1 Bankett und Mulde
 - B6-1 Böschung
 - A-1 Außenbereiche
- Wasserschutzgebiet Zone III
- Sammelleitung mit Schacht, Bezeichnung, Fließrichtung
 - Durchmesser, Haltungslänge, Gefälleangabe
 - Einleitungsstelle
 - Darstellung der Planungsmaßnahme

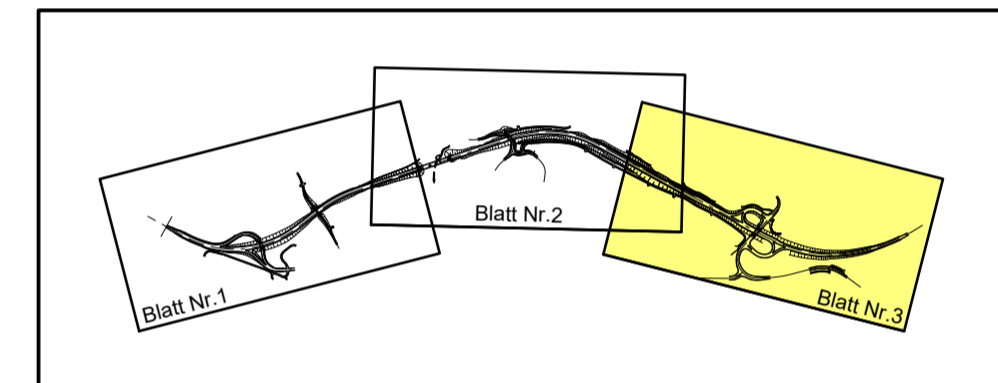

MANN Ingenieure GmbH Beroltes Platten 1 Betriebsweg Südrstraße 14 56422 Würges Tel.: +49 26 02 02 63 30 Fax: +49 26 02 02 63 30 E-Mail: info@manningeuer.de		561	0,79	DATUM	ZEICHEN
		ENTWORFEN	Feb. 2017	Otto	
		GEZEICHNET	Feb. 2017	Wertz	
		GEPRÜFT	März 2018	Schurath	

FESTSTELLUNGSENTWURF DECKBLATT

B 256 Ortsumgehung Straßenhaus

Landesbetrieb Mobilität
Cochem-Koblenz
Ravenstraße 50 | 56812 Cochem
Tel: 02671/983-0 | Fax: 02671/983-6900

Unterlage: 18.2a ersetzt Unterlage 18.2, Blatt 3
Blatt Nr.: 3a
Maßnahmen Nr.: A.12-02-0676.01

bearbeitet	Datum	Name
gezeichnet		
geprüft		

Entwurfsprüfung: LBM Cochem-Koblenz

Strassenplanung: Landespflege

Immissionsschutz:

Nr.	Art der Änderung	Datum	Name
1	Anpassung der bestehenden Ver-/Ertüchtigungsanlagen		
2	Umplanung K 101 am neuem Feuerwehrhaus Straßenhaus-Oberraden		
3	Umplanung Wirtschaftsweg und Zufahrt am „Bornhof“		
4	Ergänzung der aktuellen Planung „Leitungsvorgang 110kV-Freileitung, Westnetz GmbH“		

Entwässerungsplan, Maßstab 1 : 1000
 von Bau-km: 0+000,00 bis Bau-km: 0+900,00
 B 256 von NK: 5410 047 nach NK: 5411 010
 K 101 von NK: 5411 031 nach NK: 5411 011
 K 99 von NK: 5411 012 nach NK: 5411 015
 K 103 von NK: 5411 013 nach NK: 5411 015

Itd. Baudirektor
 Cochem, den 07.03.2019 30.09.2021

Grundplan hergestellt:	MANN Ingenieure, Juni 2011	Ergänzungen:
Aufnahme:	LBM Cochem-Koblenz 2006	
Feldvergleich:	MANN Ingenieure 2006	
Kataster:	LBM Cochem-Koblenz 2016	

Die Übernahme der Bestandsdaten erfolgt nachrichtlich.
 Für die exakte Lage, insbesondere Teilgröße und Verlauf der Leitungen,
 sowie für gegebenenfalls eingetragene Maßangaben,
 wird keine Gewähr übernommen.
 Stillelegte Leitungen sind in den Plänen nicht dargestellt,
 können aber u. U. in der Ortskarte vorhanden sein.