


Y 32319811.239
X 5534305.355

Y 32319883.739
X 5534305.355

Gemarkung Messerich Flur 15


Gemarkung Messerich Flur 14

Gemarkung Messerich Flur 16

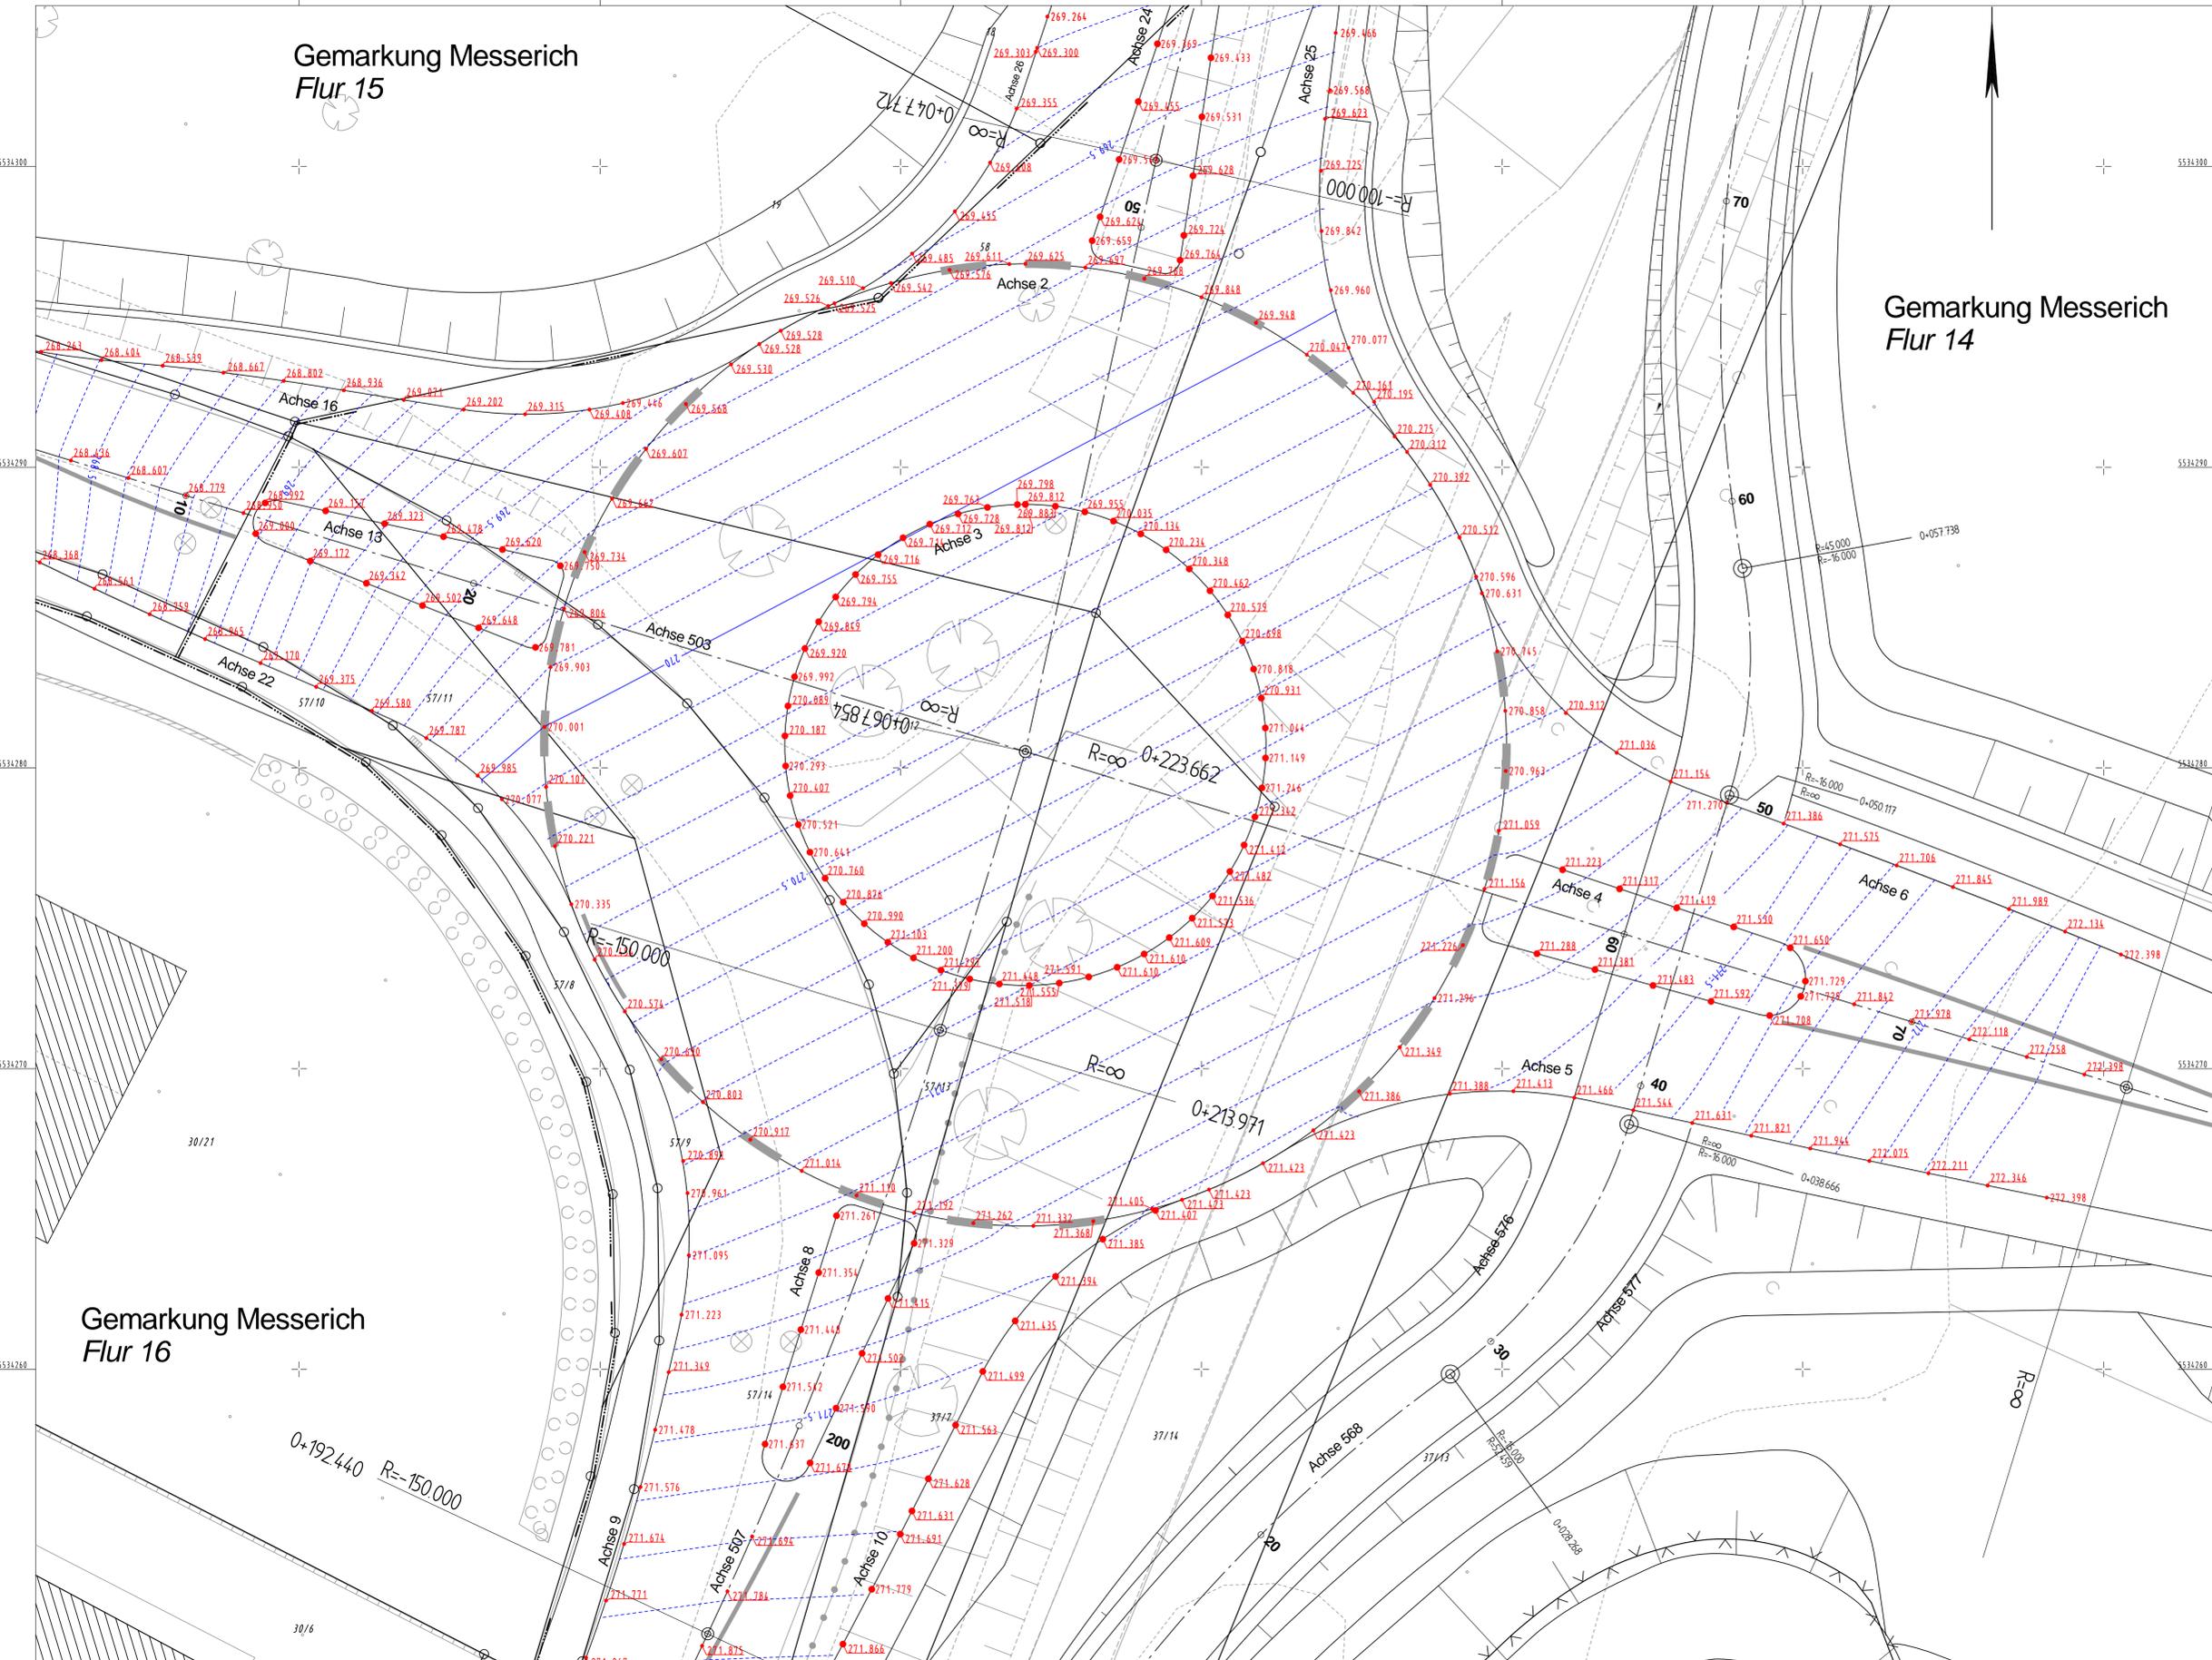

Achsübersicht AS Messerich

B 257 / E 29 von Bitburg

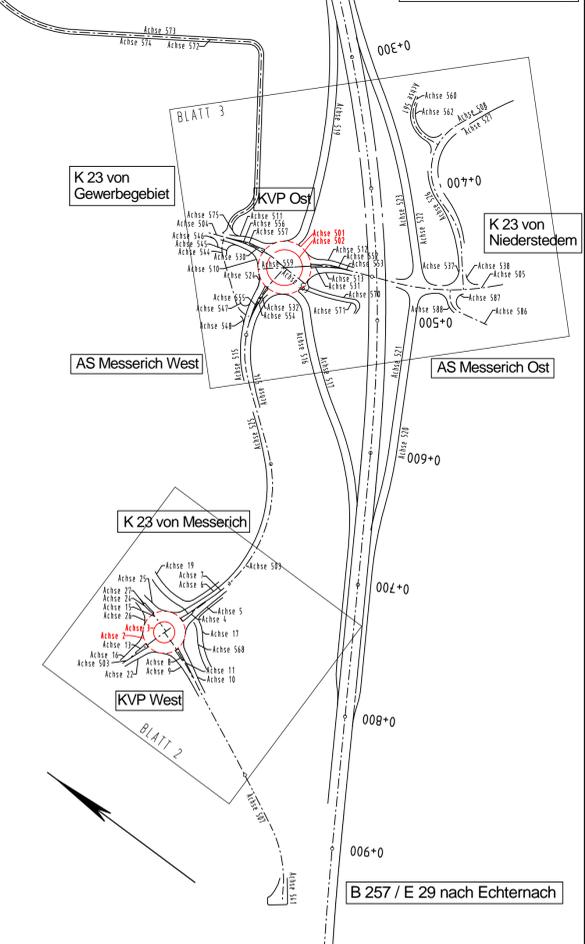

c			
b			
a			
Nr.	Art der Änderung	Datum	Name

1	2
---	---

Entwurfsbearbeitung:	Projekt-Nr.: 2557BS
	Datum Name
VERKEHRSPLANUNG	bearbeitet: 01.08.2018 SPI/AV
INGENIEURVERMESSUNG	gezeichnet: 01.08.2018 Plotter
OBJEKTBETREUUNG	geprüft: 01.08.2018
BERATUNG	
Ingenieurbüro Scheuch GmbH Bahnhofstraße 10 · D-54506 Prüm Tel.: 06591/818-0 Fax: 06591/818-88/87	

Entwurfsbearbeitung:	Landesbetrieb Mobilität Gerolstein Brunnenstraße 1 54508 Gerolstein Tel.: 06591/818-0 Fax: 06591/818-88/87	Datum Name
	bearbeitet:	
	gezeichnet:	
	geprüft:	

FESTSTELLUNGSENTWURF

Straßenbauverwaltung:	Unterlage: 5.1 Blatt-Nr.: 1
	Deckenhöhenplan KVP West
PROJIS-Nr.:	SAP-Nr.: A.21-10-0017.01 Maßstab: 1:100

**B 257 Bitburg - Echternach
AS Messerich**

Neubau einer kreuzungsfreien Anschlussstelle
zwischen Messerich und Niederstedem an die Kreisstraße K 23

aufgestellt: Gerolstein	Anlage zum Planfeststellungsbeschluss gemäß Kapitel A Nr. X.2
15.02.2019 Datum	 Dienststellenleiter

Y 32319811.239
X 5534249.955

Y 32319883.739
X 5534249.955