


Y 32320115.574
X 5534415.093


Y 32320166.839
X 5534363.828

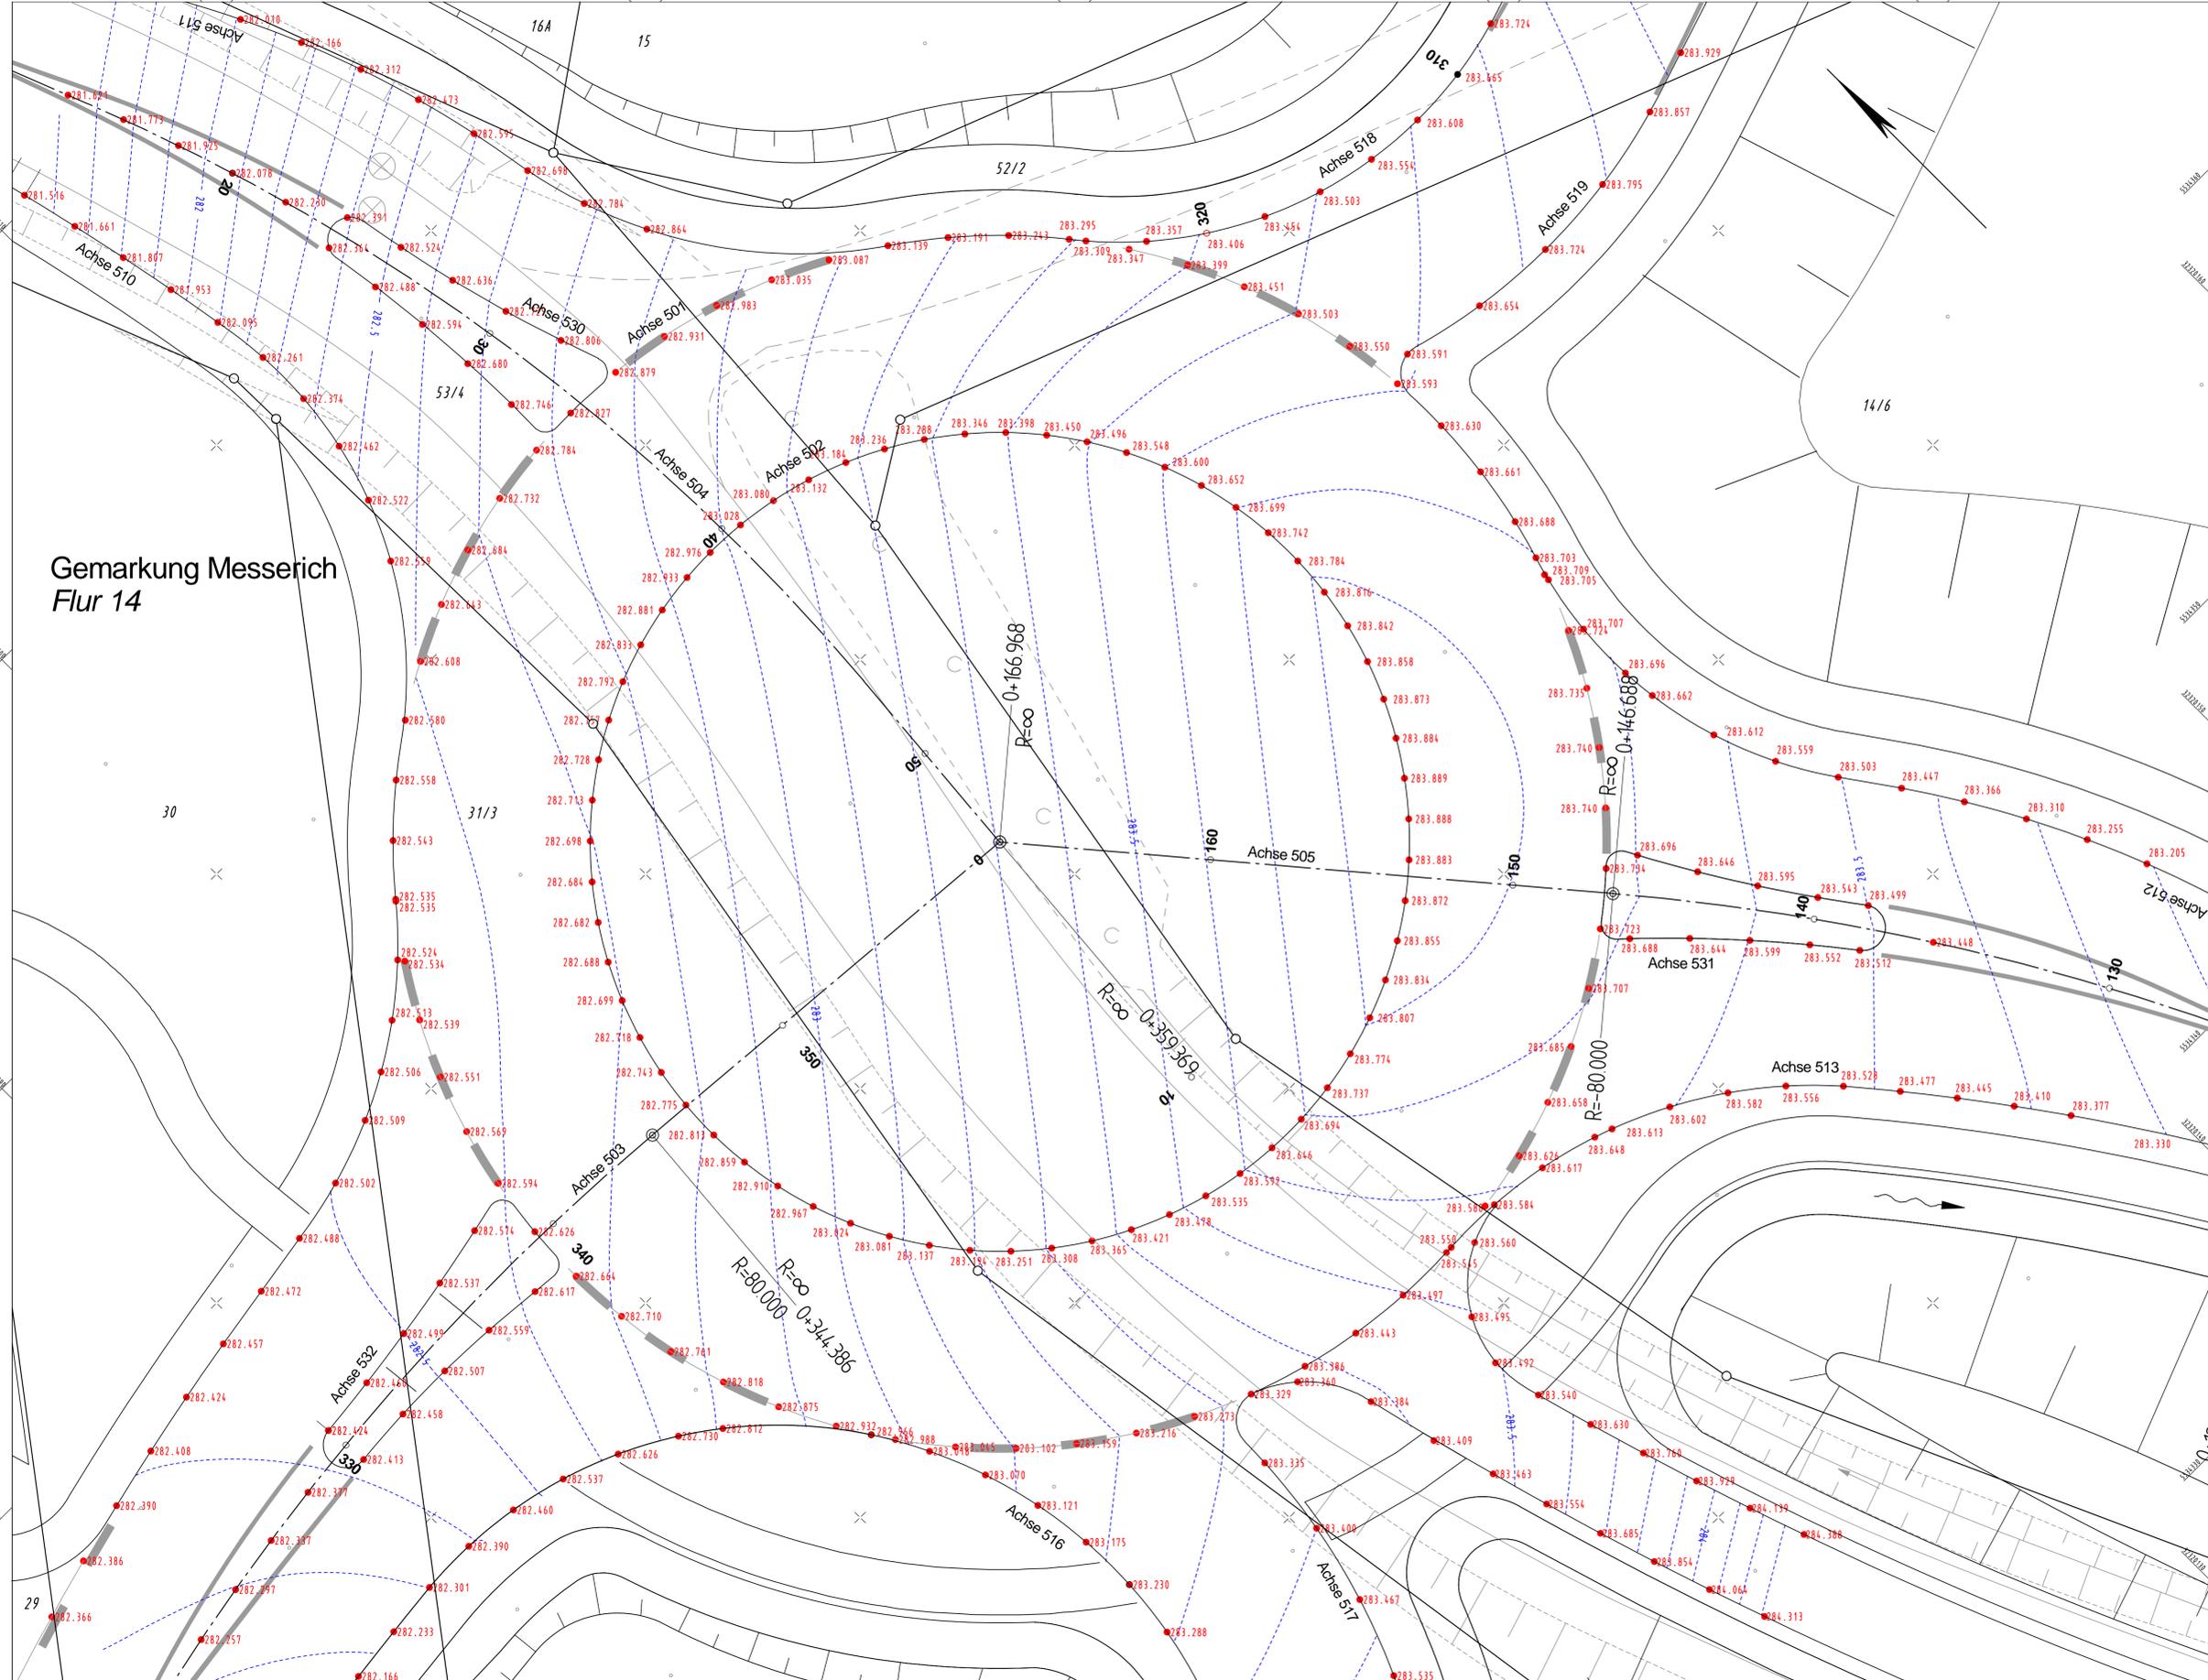

Y 32320076.400
X 5534375.919

Y 32320127.665
X 5534324.654

Achsübersicht AS Messerich

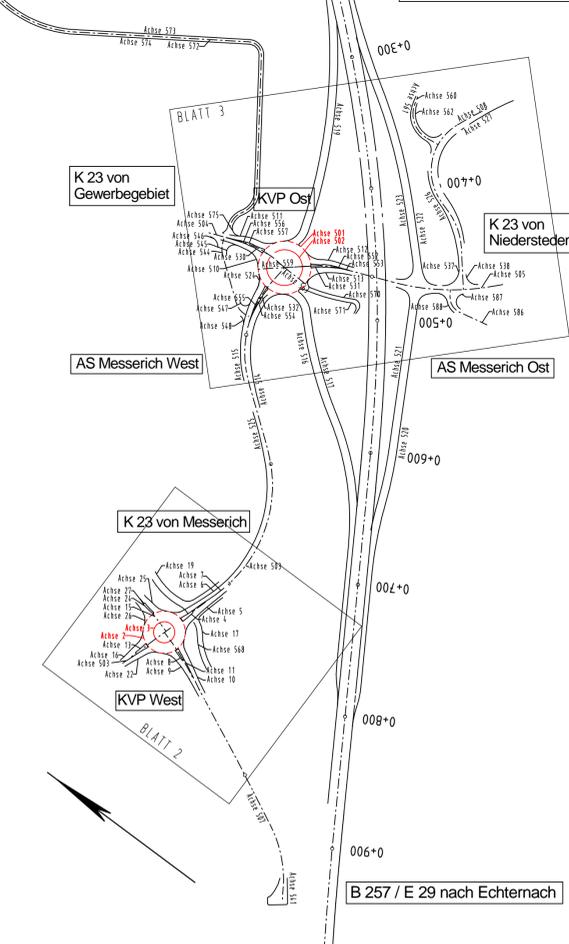

Gemarkung Messerich
Flur 14

c			
b			
a			
Nr.	Art der Änderung	Datum	Name



Entwurfsbearbeitung:		Projekt-Nr.:	2557BS
	<ul style="list-style-type: none"> VERKEHRSPLANUNG INGENIEURVERMESSUNG OBJEKTBETREUUNG BERATUNG 	Datum	Name
		bearbeitet:	01.08.2018 SP/AV
		gezeichnet:	01.08.2018 Plotter
		geprüft:	01.08.2018

Entwurfsbearbeitung:		Datum	Name
	Landesbetrieb Mobilität Gerolstein Brunnenstraße 1 54568 Gerolstein Tel.: 06591/818-0 Fax: 06591/818-88/87	bearbeitet:	
		gezeichnet:	
		geprüft:	

FESTSTELLUNGSENTWURF

Straßenbauverwaltung:		Unterlage: 5.1	Blatt-Nr.: 2
	Rheinland-Pfalz	Deckenhöhenplan KVP Ost	
PROJIS-Nr.:	SAP-Nr.: A.21-10-0017.01	Maßstab: 1: 100	

B 257 Bitburg - Echternach
AS Messerich

Neubau einer kreuzungsfreien Anschlussstelle
zwischen Messerich und Niederstedem an die Kreisstraße K 23

aufgestellt: Gerolstein
Datum: 15.02.2019
Dienststellenleiter:

**Anlage zum
Planfeststellungsbeschluss
gemäß Kapitel A Nr. X.3**