Y 32319645.791
X 5534754.076

Y 32320555.791
X 5534754.076

Zeichenerklärung

- Einschnittböschung
- Geländer (geschützt)
- Fahrbahn
- Geländer
- Dammböschung
- Einschnittböschung
- Entwässerungsgraben
- Bankett Schotterfertigung
- Fahrbahn
- Rinne
- Gelände
- Dammböschung
- Wirtschaftsweg
- eingemähte Auftragsfläche
- eingemähte Abtragsfläche
- Grünfläche
- neue Stützmauer
- abzubrechende Stützmauer
- Schutterrasen
- vorhandener Laubbaum / Nadelbaum
- geplanter Busch / Hecke
- zu entfernender Baum
- Befestigterinne
- H = 3000 m — Neigungsbruchpunkt; Angabe von Gefälle (-) und Steigung (+) in Prozent; Länge der Gefälle-/Steigungsmesserstrecke und Halbmesser
- Hochpunkt
- Tiefpunkt
- Fahrbahnquerneigung
- DN — geplanter SW-Kanal mit Kontrollschacht und Fließrichtungspfeil
- DN — geplanter RW-Kanal mit Kontrollschacht und Fließrichtungspfeil
- vorhandene Kanalisation
- vorhandener Straßenablauf
- geplanter Straßenablauf
- Einlaufschacht
- Kontrollschacht
- Leitung TELEKOM
- Leitung STROM
- Leitung GAS
- Wasserleitung
- Wasserabsperrventil
- geplante Straßenleuchte
- Leerrohr für Straßenbeleuchtung

H I N W E I S
Die Darstellung alter Ver- und Entsorgungsleitungen erfolgt nur nachrichtlich!
Vor Baubeginn ist die genaue Lage der Leitungen durch den jeweiligen Versorgungsträger festzulegen.

Achsübersicht AS Messerich

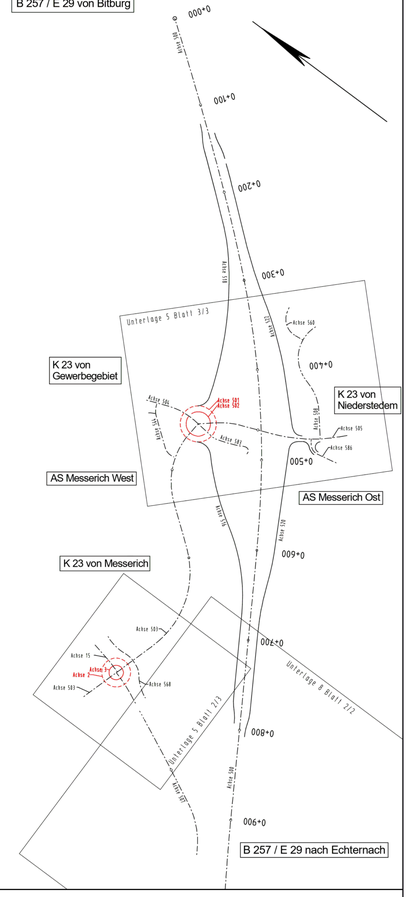

Nr.	Art der Änderung	Datum	Name
c			
b			
a			

Entwurfsbearbeitung:
VERKEHRSPLANUNG
INGENIEURVERMESSUNG
OBJEKTBETREUUNG
BERATUNG
Ingenieurbüro Scheuch GmbH
Bahnhofstraße 10 D-54595 Prüm
Tel. 06551 96110 info@scheuch-ingenieure.de

Projekt-Nr.:	2557BS	
	Datum	Name
bearbeitet:	01.08.2018	WS/SP/SJ
gezeichnet:	01.08.2018	Plotter
geprüft:	01.08.2018	

Entwurfsbearbeitung:
Landesbetrieb Mobilität
Gerolstein
Brunnenstraße 1
54568 Gerolstein
Tel.: 06591/818-0
Fax: 06591/818-88/87

	Datum	Name
bearbeitet:		
gezeichnet:		
geprüft:		

FESTSTELLUNGSENTWURF

Straßenbauverwaltung: RheinlandPfalz

Unterlage: 5.2 Blatt-Nr.: 1/1

Lageplan - Luftbild

PROJIS-Nr.: SAP-Nr.: A.21-10-0017.01 Maßstab: 1 : 1000

B 257 Bitburg - Echternach
AS Messerich

Neubau einer kreuzungsfreien Anschlussstelle
zwischen Messerich und Niederstedem an die Kreisstraße K 23

aufgestellt: Gerolstein

15.02.2019
Datum Dienststellenleiter

Anlage zum Planfeststellungsbeschluss gemäß Kapitel A Nr. X4