


Achse 504

Gemeindestraße
"Am Gewerbegebiet"

H = 200.000 m
T = 4.954 m
f = 0.061 m
km 0+028.000
h TS = 282.686 m

ohne Ausrundung
km 0+033.779
h TS = 282.839 m

ohne Ausrundung
km 0+040.153
h TS = 283.033 m

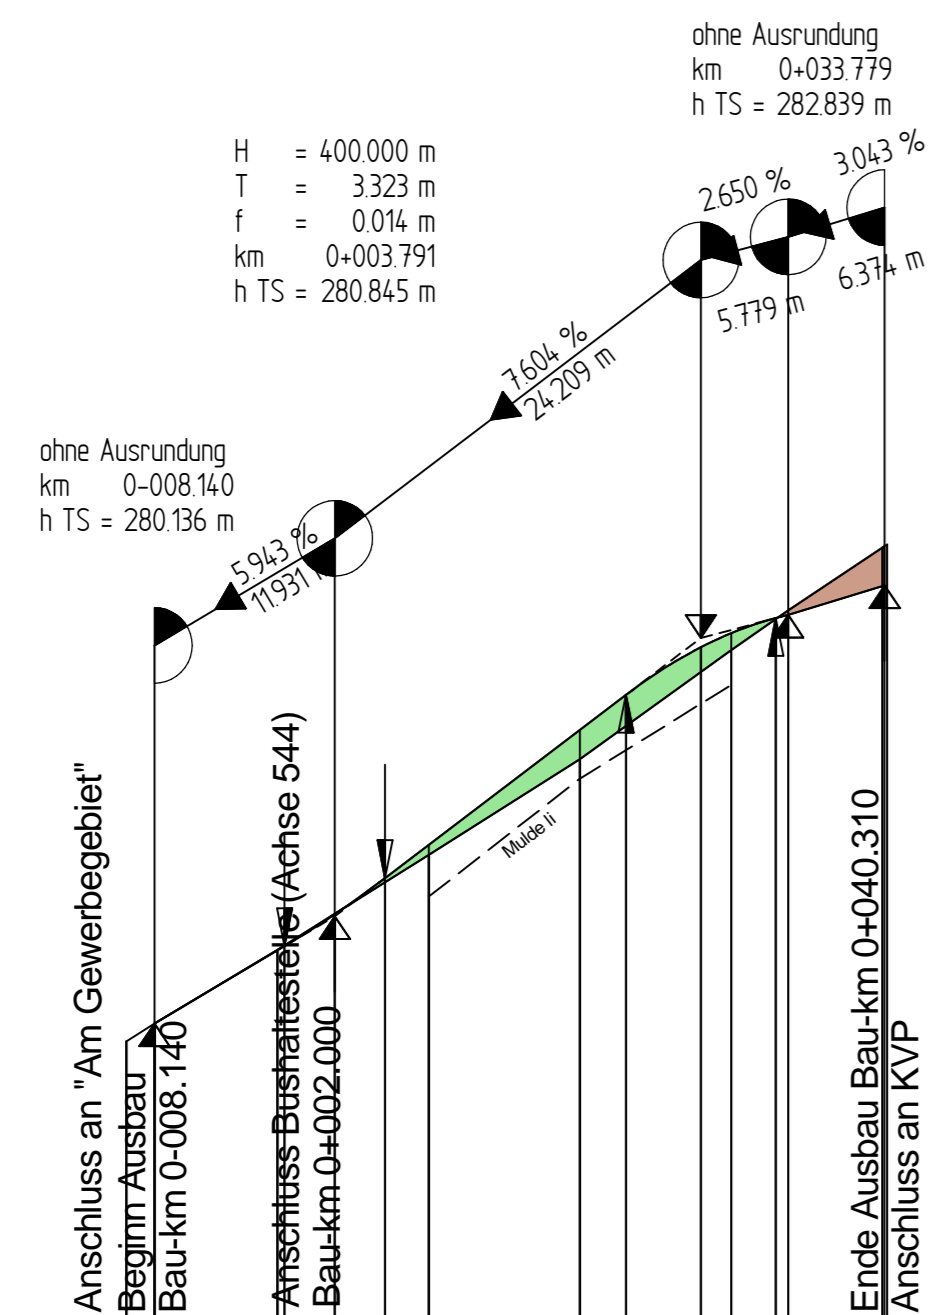

Station	0+000	0+010	0+020	0+030	0+040	0+050	0+060	0+070	0+080	0+090	0+100
Höhe Gradiente L/A	280.136	280.620	280.648	280.859	281.098	281.317	281.756	282.078	282.309	282.624	282.717
Stat Gradiente L/A	-8.140	0.000	0.168	3.791	7.114	10.000	20.000	23.046	28.000	30.000	32.954
Entwässerung li					280.975						
Entwässerung re											
Geländehöhe	280.018	280.136	280.623	281.252	281.884	282.605	282.868	283.282			
Stationen Querprofil	-10.000	-8.140	0.000	10.000	20.000	30.000	33.780	40.000			


Achse 544

Bushaltestelle

H = 175.000 m
T = 5.010 m
f = 0.072 m
km 0+010.000
h TS = 280.621 m

ohne Ausrundung
km 0+063.199
h TS = 282.330 m

ohne Ausrundung
km 0+067.402
h TS = 282.097 m

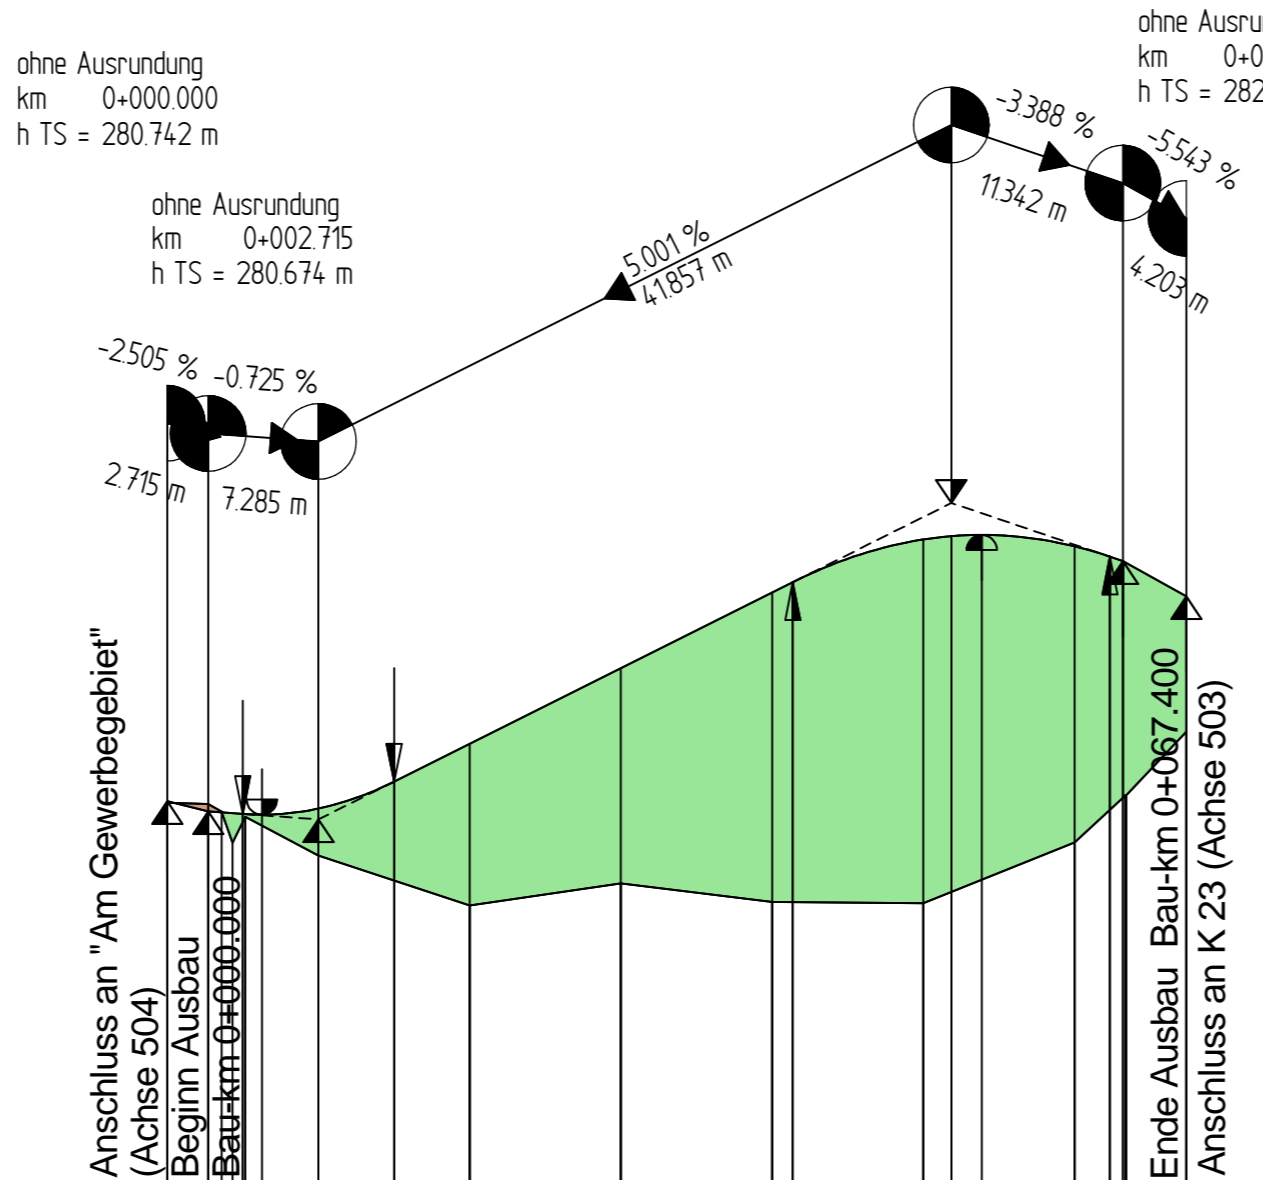

Station	0+000	0+010	0+020	0+030	0+040	0+050	0+060	0+070	0+080	0+090	0+100
Höhe Gradiente L/A	280.742	280.674	280.658	280.653	280.693	280.872	281.121	281.621	282.121	282.190	282.472
Stat Gradiente L/A	0.000	2.715	4.990	6.259	10.000	15.010	20.000	30.000	40.000	41.371	50.000
Entwässerung li											
Entwässerung re											
Geländehöhe	280.731	280.773	280.771	280.671	280.647	280.639	280.552	280.198	280.075	280.066	280.468
Station Querprofil	0.000	2.714	7.285	7.285	10.000	20.000	30.000	40.000	50.000	60.000	67.402

Achse 583


Zufahrt Kapelle

H = 50.000 m
T = 1.799 m
f = 0.032 m
km 0+068.987
h TS = 288.794 m

ohne Ausrundung
km 0+070.843
h TS = 288.910 m

H = 100.000 m
T = 7.988 m
f = 0.319 m
km 0+028.000
h TS = 283.273 m

ohne Ausrundung
km 0+020.000
h TS = 283.474 m

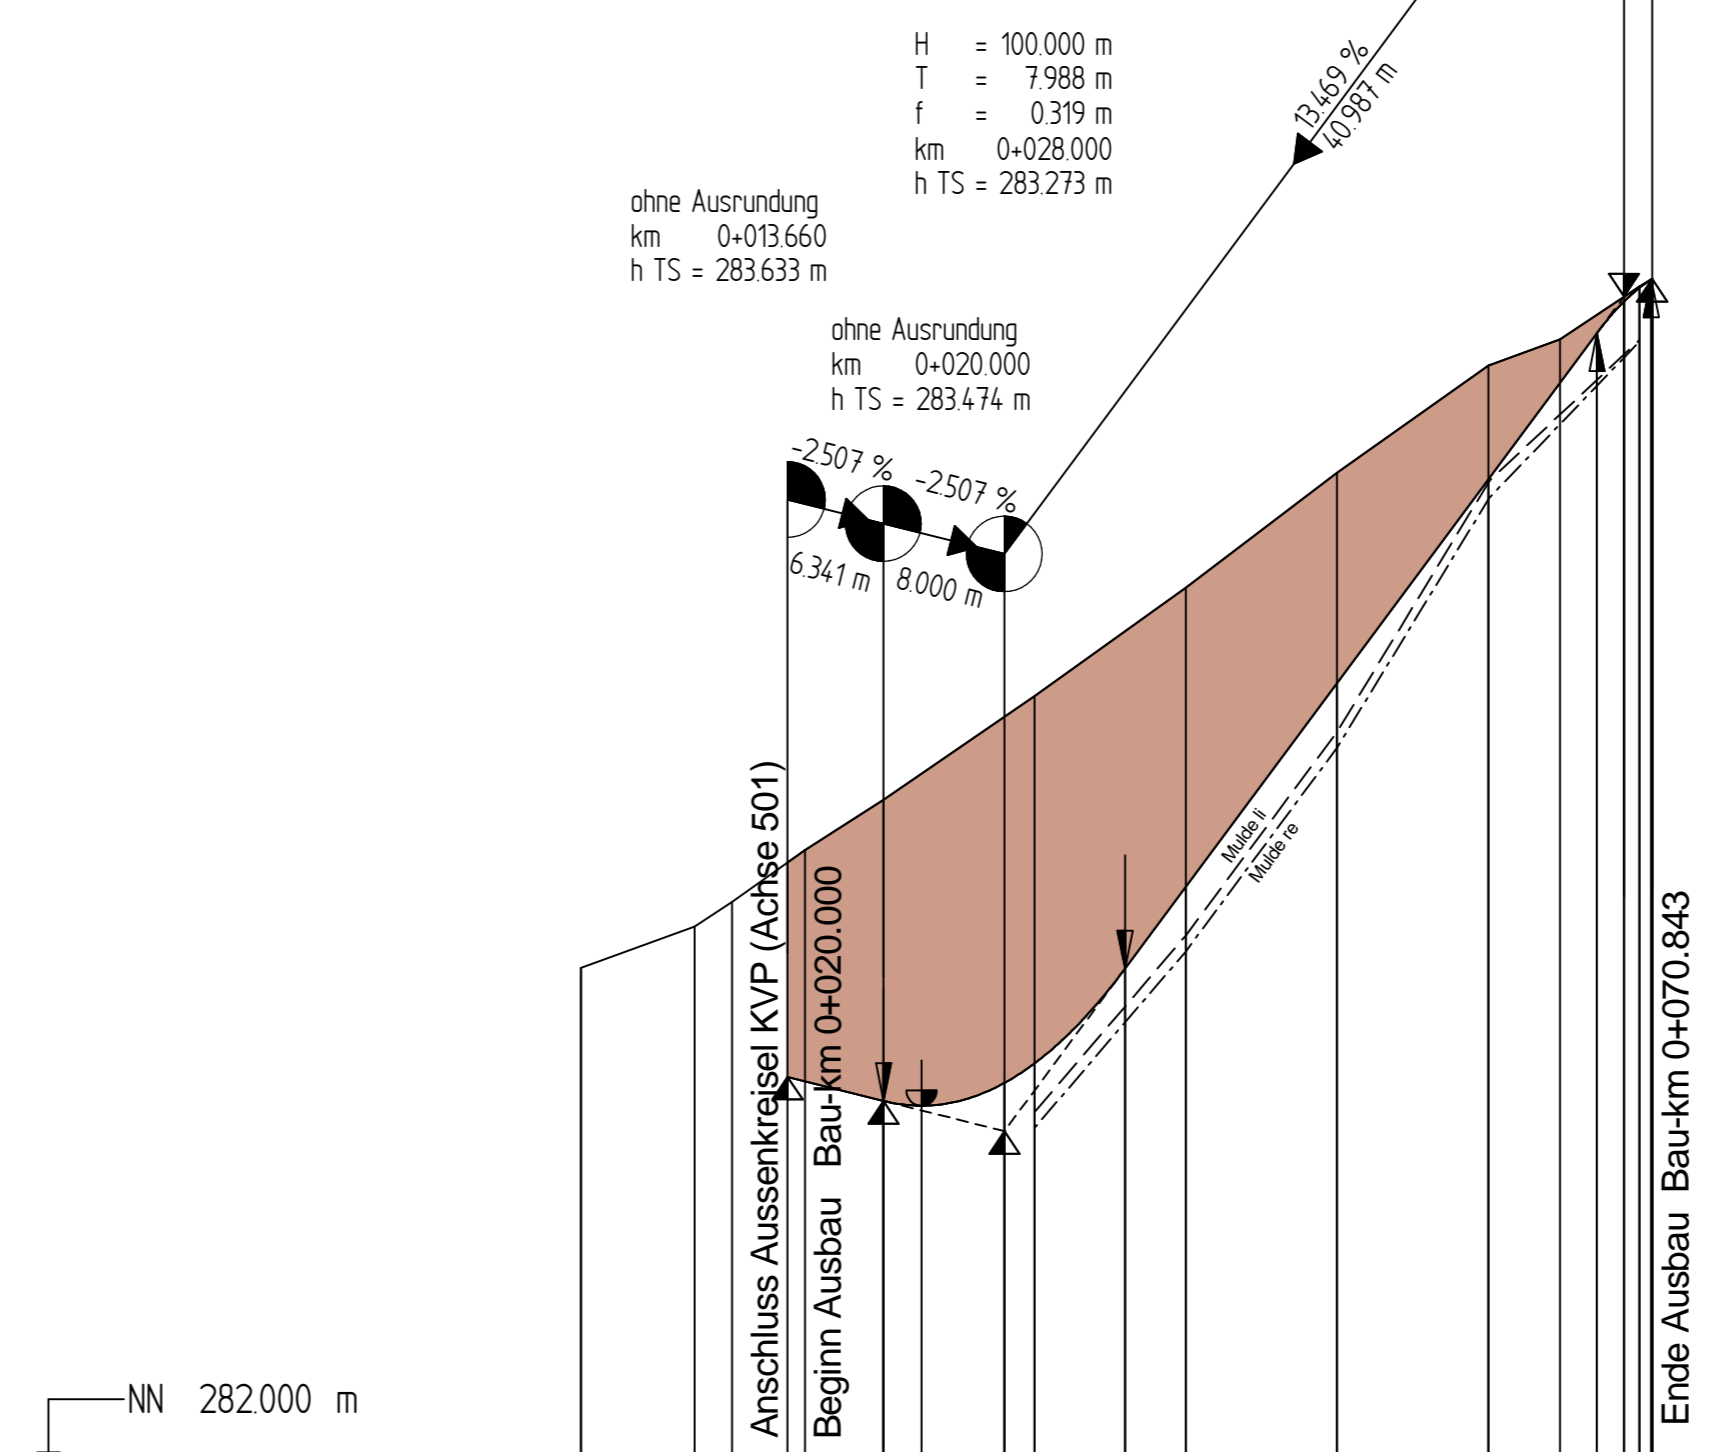




Station	0+000	0+010	0+020	0+030	0+040	0+050	0+060	0+070	0+080	0+090	0+100
Höhe Gradiente L/A	0.000	283.474	283.474	283.442	283.592	283.722	284.349	284.890	286.237	287.583	288.552
Stat Gradiente L/A	13.660	20.000	20.012	22.519	28.000	30.000	35.988	40.000	50.000	60.000	67.888
Entwässerung li					283.400						
Entwässerung re							284.462		285.914	287.462	288.507
Geländehöhe	284.354	284.627	284.190	285.133	285.464	286.150	286.668	287.629	288.338	288.510	288.841
Station Gelände	0.000	7.516	10.000	14.822	20.000	30.000	40.000	50.000	60.000	64.751	70.000

Zeichenerklärung

Gradientenhochpunkt
 Gradiententiefpunkt
 Ausrundungsbeginn Wanne / Ausrundungsende Kuppe
 Damm
 Einschnitt
 Rohrleitung links
 Rohrleitung rechts
 Rohrleitung mitte
 Graben/Mulde links
 Graben/Mulde rechts

Neigungsbrechpunkt mit Angabe von:
 Ausrundungshalbmesser
 Tangentlänge
 Stichthöhe
 Bau-km
 Höhe Tangentenschnittpunkt

Längsneigung und Abstand zum nächsten Neigungsbrechpunkt
 Schacht links
 Schacht mitte
 Schacht rechts

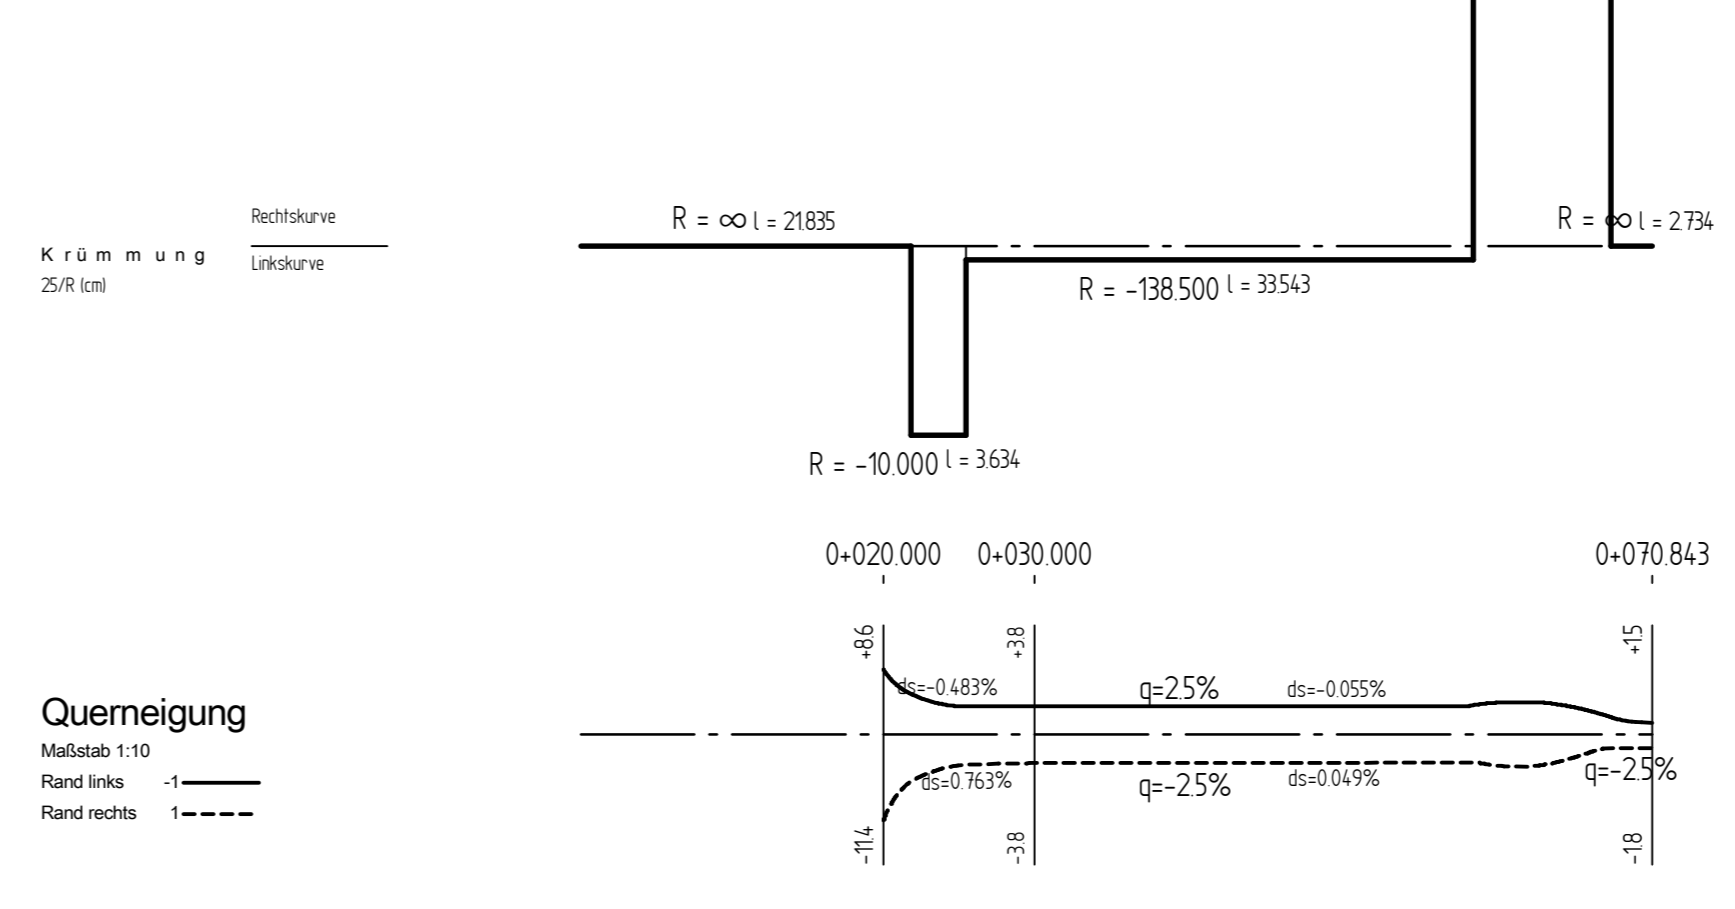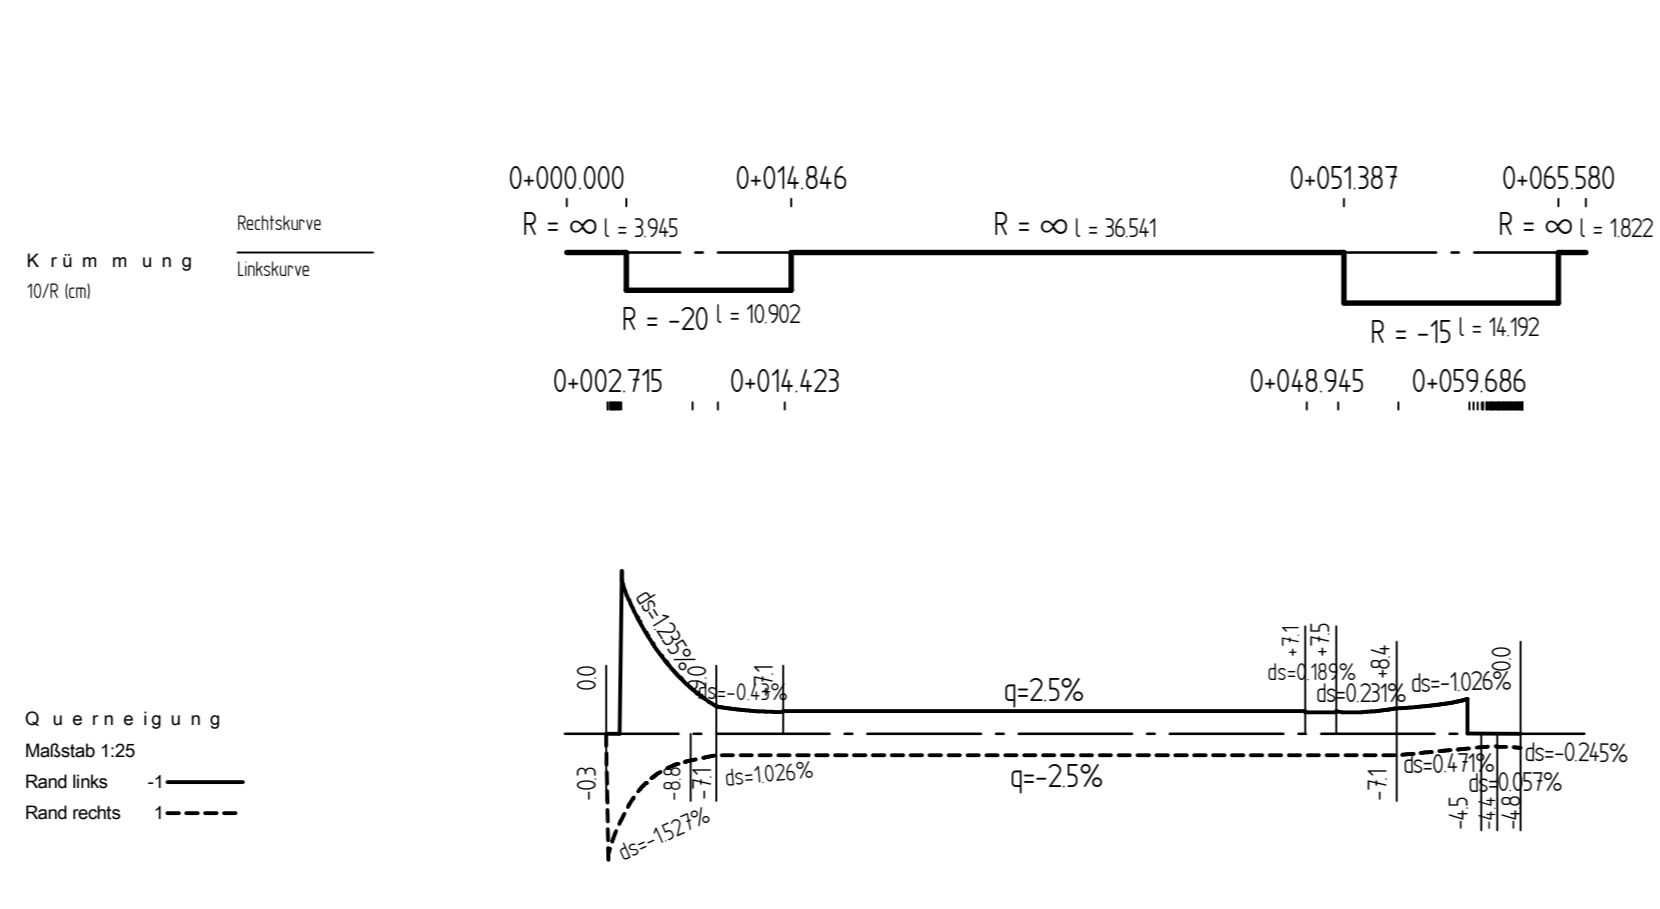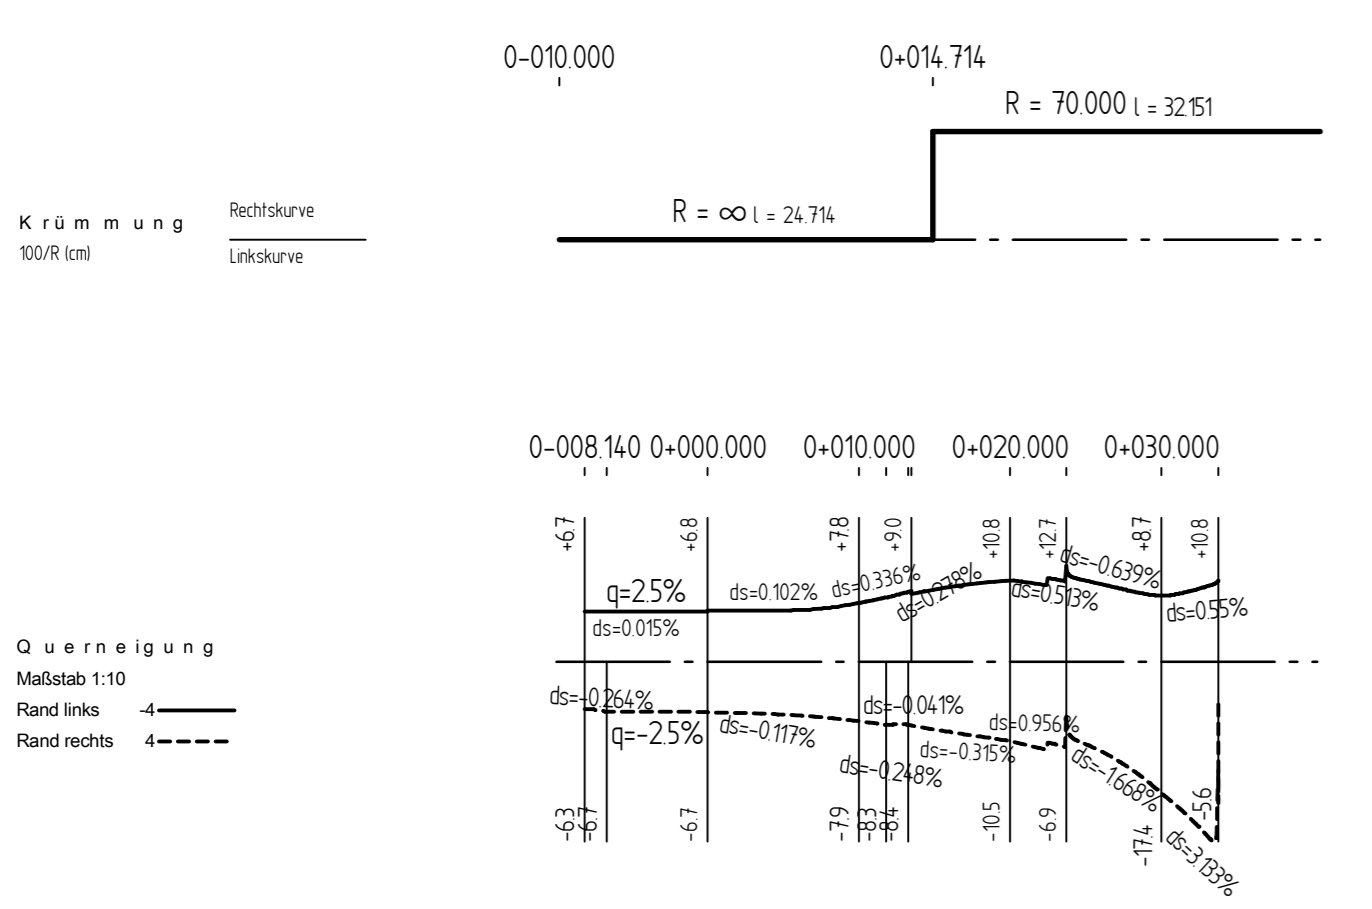

c	b	a	Nr.	Art der Änderung	Datum	Name

Entwurfsbearbeitung: Landesbetrieb Mobilität Gerolstein Brunnenstraße 1 54568 Gerolstein Tel.: 06591/818-0 Fax: 06591/818-88/87

Projekt-Nr.: 2557BS

bearbeitet: 01.08.2018
gezeichnet: 01.08.2018
geprüft: 01.08.2018

FESTSTELLUNGSENTWURF

Straßenbauverwaltung: Rheinland-Pfalz
 Unterlage: 6 Blatt-Nr.: 10
 Höhenplan
 Nebenstraßen (Achse 504, 544, 583)
 PROJIS-Nr.: SAP-Nr.: A.21-10-0017.01 Maßstab: 1:500/50
B 257 Bitburg - Echternach AS Messerich
 Neubau einer kreuzungsfreien Anschlussstelle zwischen Messerich und Niederstedem an die Kreisstraße K 23

aufgestellt: Gerolstein
 Datum: 15.02.2019
 Dienststellenleiter

Festgestellt
 Gemäß Kapitel A, Nr. 1, des
 Planfeststellungsbeschlusses vom
 23.02.2024, Az.: 02-2-1916-PF790
 Landesbetrieb Mobilität Rheinland-Pfalz
 Planfeststellungsbehörde