

Achse 516

AS Messerich West - Einfahrt B 257 Echternach

H = 1500.000 m
T = 39.696 m
f = 0.525 m
km = 0+129.780
h TS = 286.878 m


ohne Ausrundung
km = 0+170.748
h TS = 285.960 m

H = 2000.000 m
T = 4.601 m
f = 0.005 m
km = 0+010.000
h TS = 283.225 m


ohne Ausrundung
km = 0+000.000
h TS = 282.966 m

Zeichenerklärung

- Gradientenhochpunkt
- Gradiententiefpunkt
- Ausrundungsbeginn Wanne / Ausrundungsende Kuppe
- Damm
- Einschnitt
- Rohrleitung links
- Rohrleitung rechts
- Rohrleitung mitte
- Graben/Mulde links
- Graben/Mulde rechts
- Neigungsbrechpunkt mit Angabe von:
 - H = 15.000 m
 - T = 362.155 m
 - f = 4.372 m
 - Stichhöhe
 - Bau-km
 - Höhe Tangentenschnittpunkt
- Längsneigung und Abstand zum nächsten Neigungsbrechpunkt
- Schacht links
- Schacht mitte
- Schacht rechts

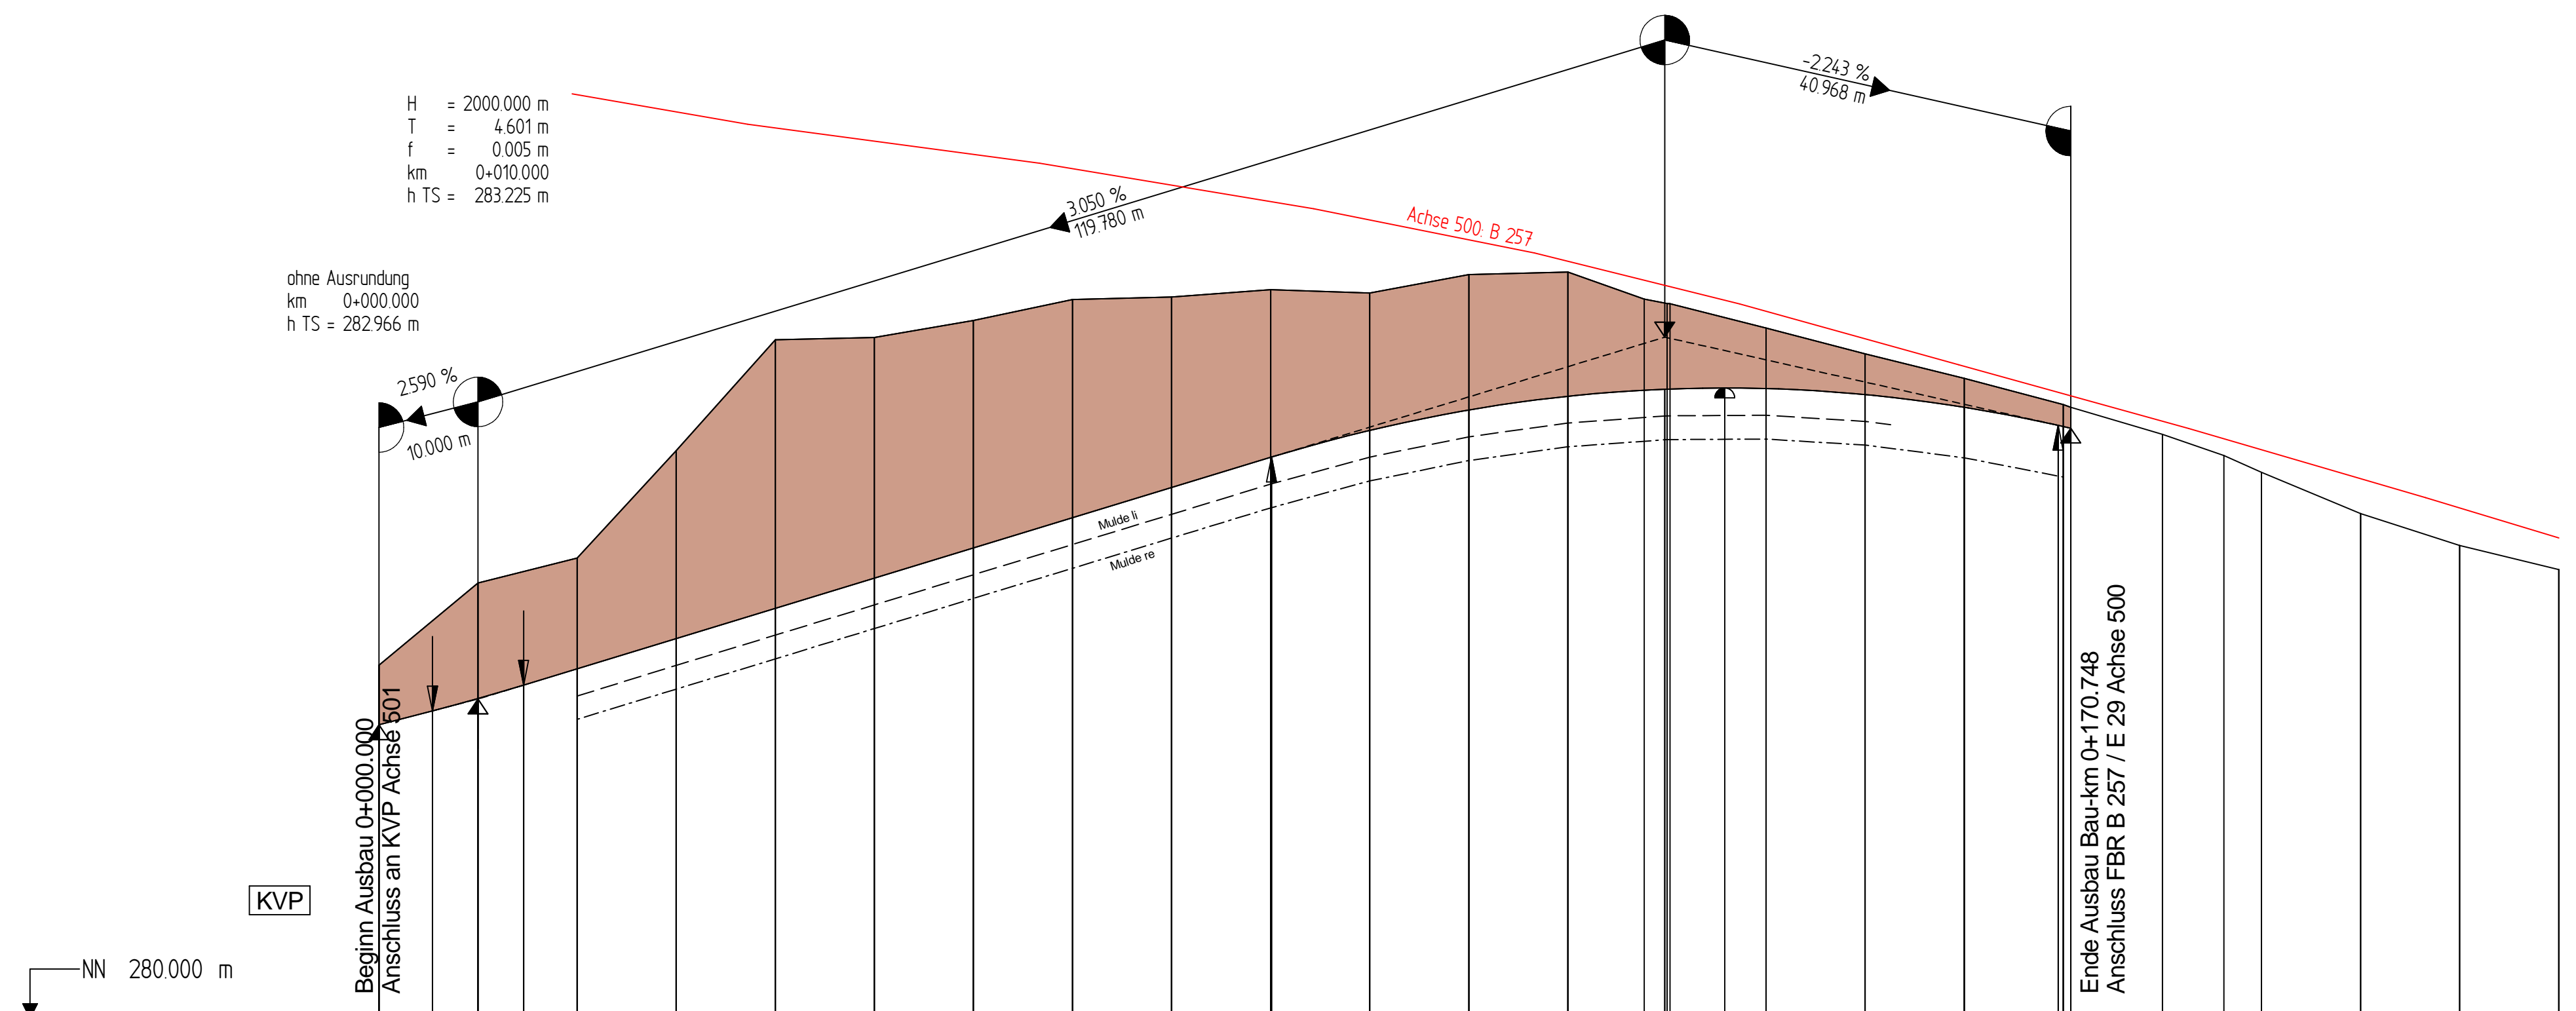

Station	Höhe	Stat	Entwässerung li	Entwässerung re	Geländehöhe	Station Querprofil
0+000	282.966	0.000			283.566	0.000
5.400	283.106	5.400			284.396	10.000
10.000	283.230	10.000			284.649	20.000
14.601	283.365	14.601			285.733	30.000
20.000	283.530	20.000	283.256	283.020	286.851	40.000
30.000	283.835	30.000	283.565	283.325	286.875	50.000
40.000	284.140	40.000	283.870	283.630	287.046	60.000
50.000	284.445	50.000	284.175	283.935	287.258	70.000
60.000	284.750	60.000	284.480	284.242	287.284	80.000
70.000	285.055	70.000	284.785	284.545	287.358	90.000
80.000	285.360	80.000	285.090	284.850	287.324	100.000
90.000	285.665	90.000	285.395	285.155	287.510	110.000
90.084	285.668	90.084	285.667	285.427	287.535	120.000
100.000	285.937	100.000	285.873	285.633	287.262	130.000
110.000	286.143	110.000	286.072	285.772	287.217	140.000
120.000	286.282	120.000	286.084	285.844	286.971	150.000
129.780	286.353	129.780	286.090	285.850	286.709	160.000
130.000	286.354	130.000	286.027	285.788	286.463	170.000
135.834	286.365	135.834	285.996	285.661	286.197	170.748
140.000	286.360	140.000		285.466	285.171	
150.000	286.298	150.000				
160.000	286.171	160.000				
169.477	285.988	169.477				
170.000	285.976	170.000				
170.748	285.960	170.748				

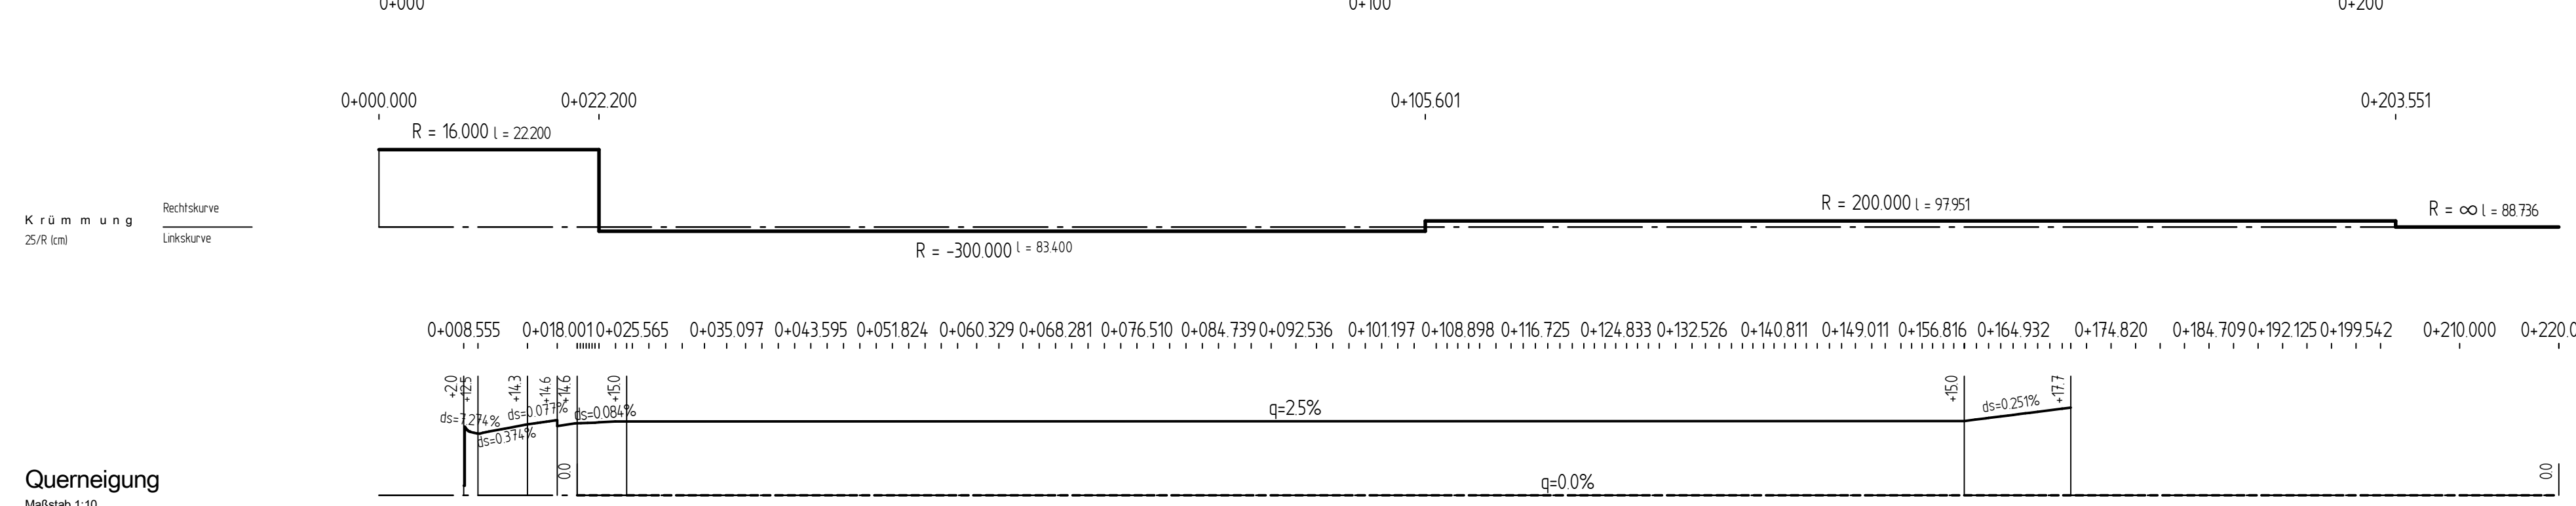

c	b	a	Nr.	Art der Änderung	Datum	Name

Entwurfsbearbeitung:

- VERKEHRSPLANUNG
- INGENIEURVERMESSUNG
- OBJEKTBEWEISUNG
- BERATUNG

INGENIEURBÜRO SCHEUCH
Ingenieurbüro Scheuch GmbH
Bahnhofstraße 10 · D-54595 Prüm
Tel.: 06591 9611-0 · info@scheuch-engineers.de

Entwurfsbearbeitung: Landesbetrieb Mobilität
Gerolstein
Brunnenstraße 1
54568 Gerolstein
Tel.: 06591/818-0
Fax: 06591/818-88/87

LBM

Projekt-Nr.:	257BS
bearbeitet:	01.08.2018 WS/SP/SJ
gezeichnet:	01.08.2018 Plotter
geprüft:	01.08.2018

	Datum	Name
bearbeitet:		
gezeichnet:		
geprüft:		

FESTSTELLUNGSENTWURF

Straßenbauverwaltung: Rheinland-Pfalz

Unterlage: 6 Blatt-Nr.: 3

Höhenplan
Einfahrt West (Achse 516)

PROJIS-Nr.: SAP-Nr.: A.21-10-0017.01 Maßstab: 1 : 500 / 50

B 257 Bitburg - Echternach AS Messerich

Neubau einer kreuzungsfreien Anschlussstelle zwischen Messerich und Niederstedem an die Kreisstraße K 23

aufgestellt: Gerolstein

15.02.2019 Datum Dienststellenleiter

Festgestellt Gemäß Kapitel A, Nr. 1. des Planfeststellungsbeschlusses vom 23.02.2024, Az.: 02-2-1916-PF/20 Landesbetrieb Mobilität Rheinland-Pfalz Planfeststellungsbehörde

16 Vertretung
gez. (Dr. Markus Riederer) für die Planfeststellungsbehörde