

ohne Ausrundung  
 km = 0+149.174  
 h TS = 289.020 m

H = 1000.000 m  
 T = 25.068 m  
 f = 0.314 m  
 km = 0+183.190  
 h TS = 289.191 m


**Achse 518**

AS Messerich West - Ausfahrt B 257 FR Echternach


Achse 500: B 257

H = 1500.000 m  
 T = 15.652 m  
 f = 0.082 m  
 km = 0+301.500  
 h TS = 283.854 m

ohne Ausrundung  
 km = 0+324.524  
 h TS = 283.296 m

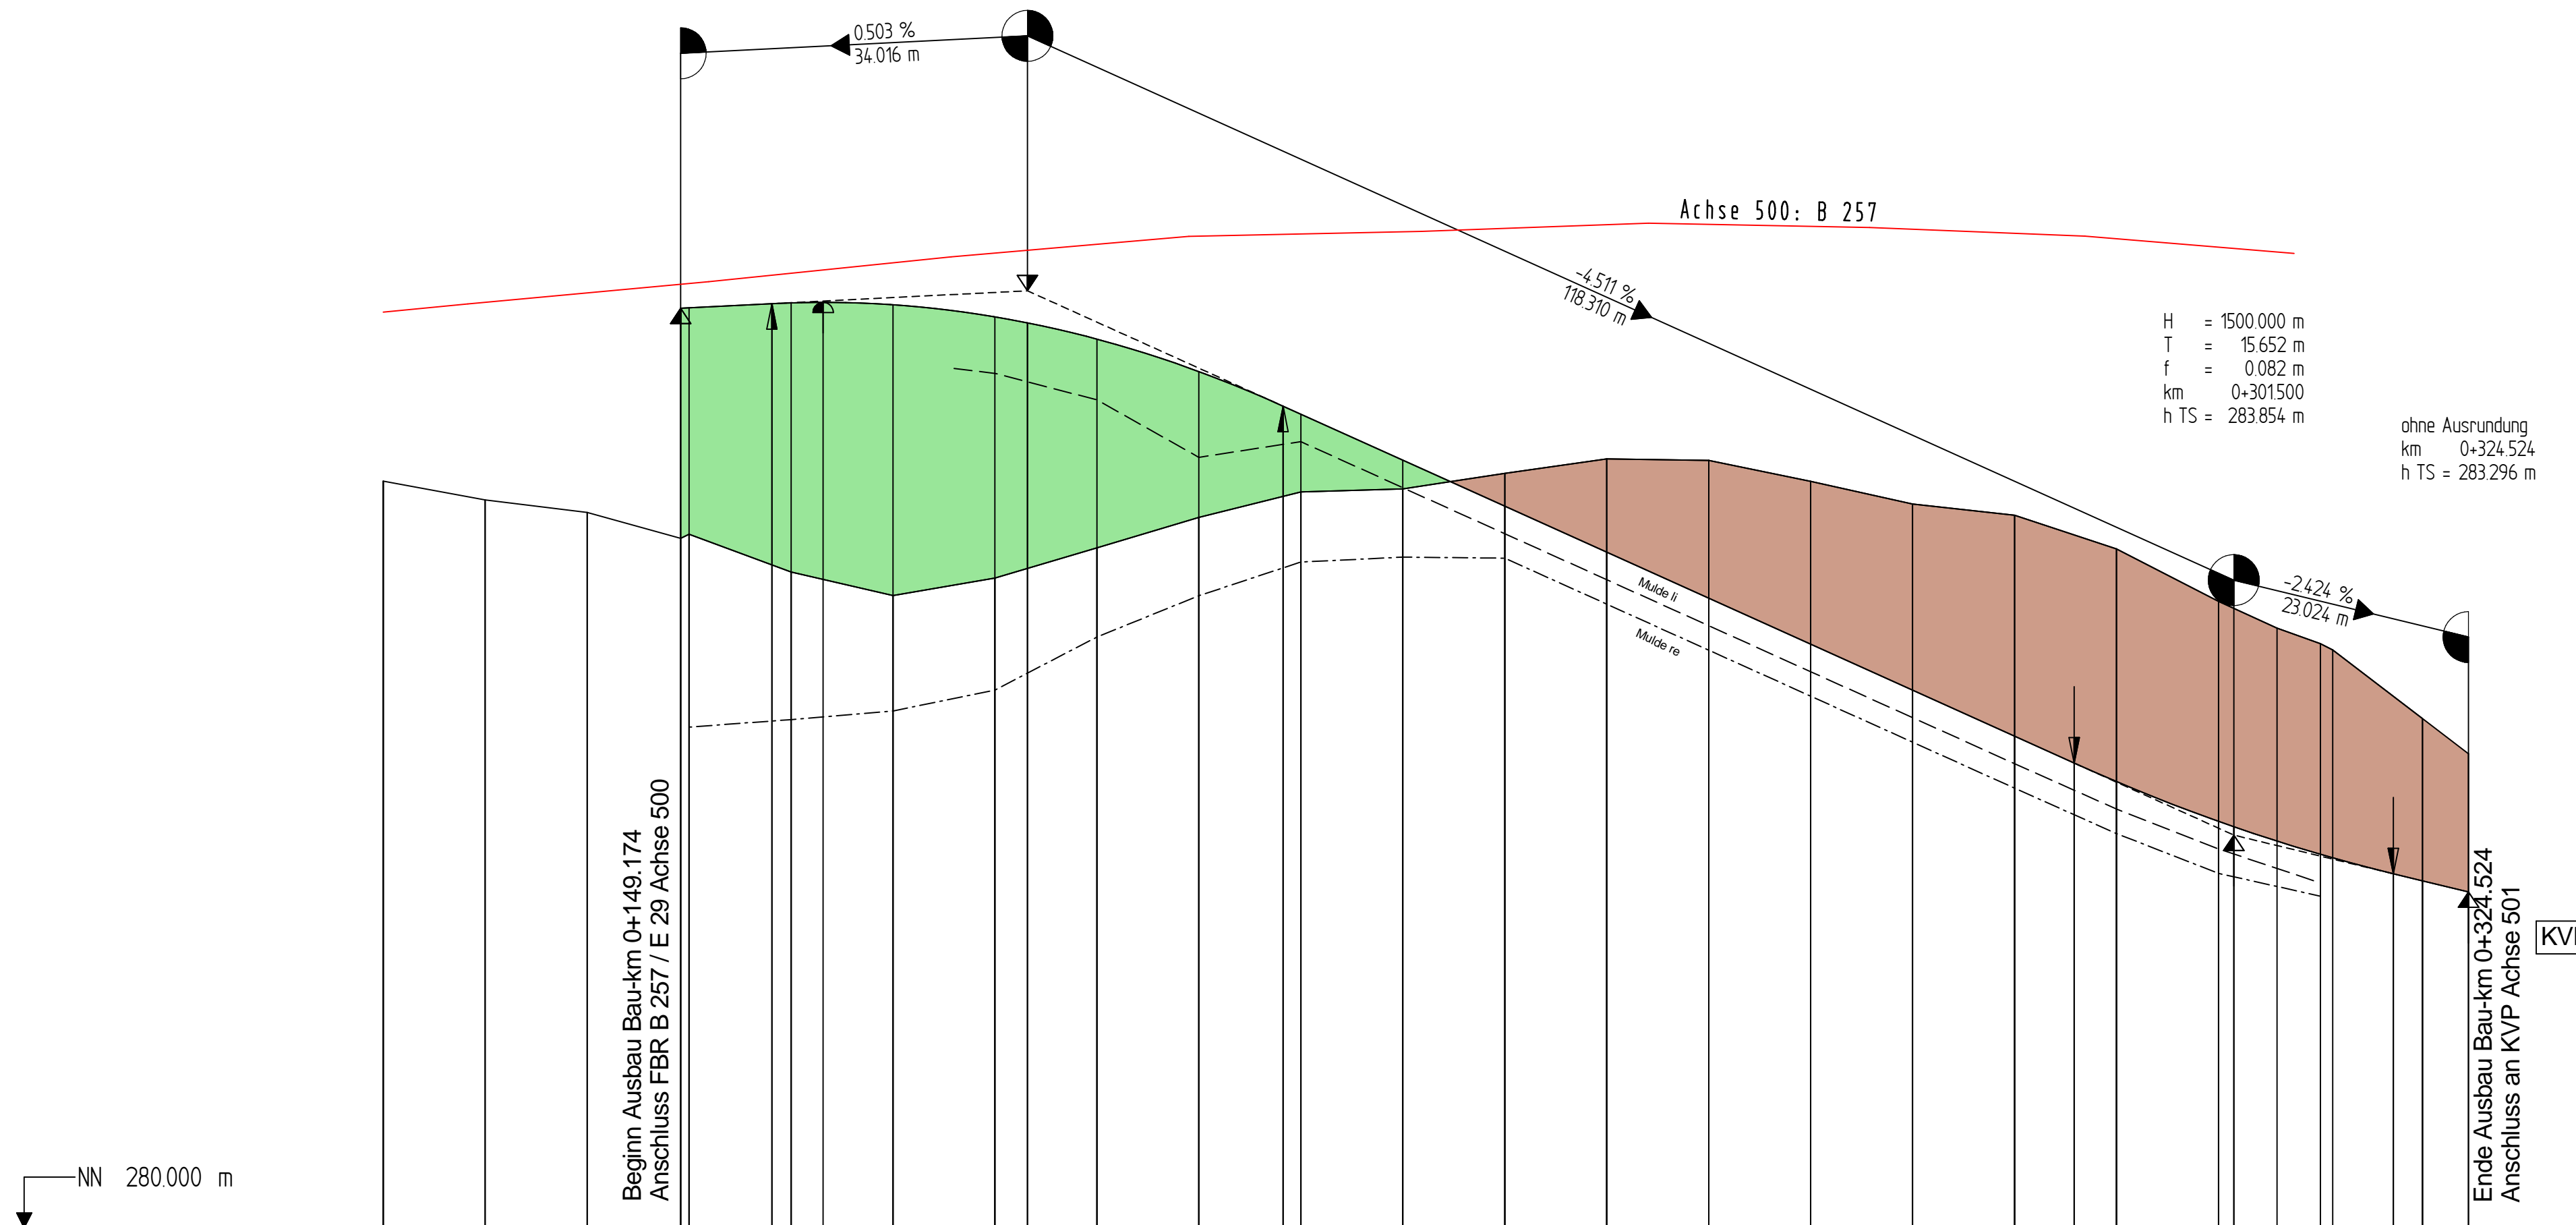

|                    |         
|--------------------|---------|---------|---------|---------|---------|---------|---------|---------|---------|---------|---------|---------|---------|---------|---------|---------|---------|---------|---------|---------|---------|---------|---------|---------|---------|---------|---------|--|
| Höhe               | 289.020 | 289.020 | 289.065 | 289.073 | 289.078 | 289.054 | 288.936 | 288.877 | 288.717 | 288.399 | 288.060 | 287.982 | 287.531 | 287.079 | 286.628 | 286.177 | 285.726 | 285.275 | 284.824 | 284.560 | 284.379 | 283.989 | 283.935 | 283.665 | 283.475 | 283.406 | 283.296 |  |
| Stat               | 149.174 | 150.000 | 158.122 | 160.000 | 163.149 | 170.000 | 180.000 | 183.190 | 190.000 | 200.000 | 208.258 | 210.000 | 220.000 | 230.000 | 240.000 | 250.000 | 260.000 | 270.000 | 280.000 | 285.848 | 290.000 | 300.000 | 301.500 | 310.000 | 317.152 | 320.000 | 324.524 |  |
| Entwässerung li    |         |         |         |         |         |         | 288.429 | 288.382 | 288.122 | 287.558 | 287.712 | 287.261 | 286.809 | 286.358 | 285.907 | 285.456 | 285.005 | 284.554 | 284.103 | 283.719 | 283.385 |         |         |         |         |         |         |  |
| Entwässerung re    | 284.913 | 284.987 | 285.070 | 285.277 | 285.796 | 286.202 | 286.532 | 286.579 | 286.569 | 286.118 | 285.667 | 285.216 | 284.765 | 284.314 | 283.869 | 283.479 | 283.255 | 283.385 | 283.475 | 283.406 | 283.296 |         |         |         |         |         |         |  |
| Geländehöhe        | 286.764 | 286.803 | 286.434 | 286.203 | 286.375 | 286.670 | 286.969 | 287.218 | 287.248 | 287.401 | 287.543 | 287.527 | 287.323 | 287.100 | 286.990 | 286.659 | 286.146 | 285.883 | 285.731 | 285.670 | 285.610 | 284.997 |         |         |         |         |         |  |
| Station Querprofil | 149.174 | 150.000 | 160.000 | 170.000 | 180.000 | 190.000 | 200.000 | 210.000 | 220.000 | 230.000 | 240.000 | 250.000 | 260.000 | 270.000 | 280.000 | 290.000 | 300.000 | 310.000 | 320.000 |         |         |         |         |         |         |         |         |  |

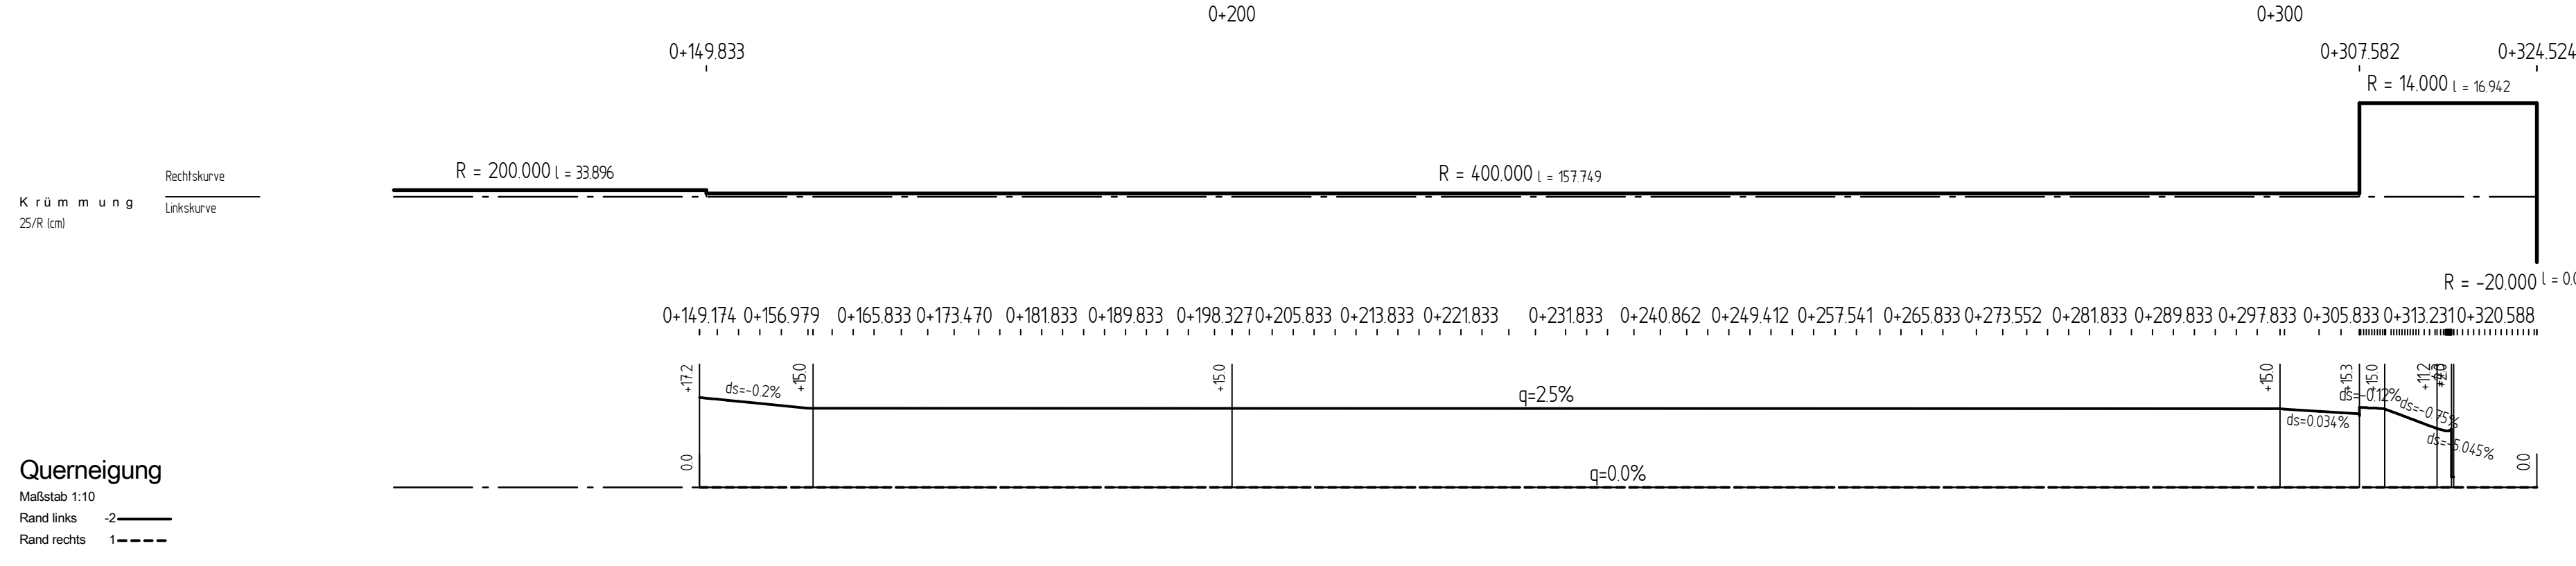

### Zeichenerklärung

- Gradientenhochpunkt
- Gradiententiefpunkt
- Ausrundungsbeginn Wanne / Ausrundungsende Kuppe
- Damm
- Einschnitt
- Rohrleitung links
- Rohrleitung rechts
- Rohrleitung mitte
- Graben/Mulde links
- Graben/Mulde rechts
- Neigungsbrechpunkt mit Angabe von: Ausrundungshalbmesser, Tangentlänge, Stichhöhe, Bau-km, Höhe Tangentenschnittpunkt
- Längsneigung und Abstand zum nächsten Neigungsbrechpunkt
- Schacht links, Schacht mitte, Schacht rechts

|     |                  |       |      |
|-----|------------------|-------|------|
| c   |                  |       |      |
| b   |                  |       |      |
| a   |                  |       |      |
| Nr. | Art der Änderung | Datum | Name |

|   |   |   |   |   |   |   |   |   |    |    |    |    |    |    |
|---|---|---|---|---|---|---|---|---|----|----|----|----|----|----|
| 1 | 2 | 3 | 4 | 5 | 6 | 7 | 8 | 9 | 10 | 11 | 12 | 13 | 14 | 15 |
|---|---|---|---|---|---|---|---|---|----|----|----|----|----|----|

**Entwurfsbearbeitung:**

- VERKEHRSPLANUNG
- INGENIEURVERMESSUNG
- OBJEKTBETREUUNG
- BERATUNG

Ingenieurbüro SCHEUCH  
 Bahnhofstraße 10 D-54595 Prüm  
 Tel.: 06551 9811-0 info@scsuech.de

Projekt-Nr.: 2557BS

|             |            |          |
|-------------|------------|----------|
| bearbeitet: | 01.08.2018 | WS/SP/SJ |
| gezeichnet: | 01.08.2018 | Plotter  |
| geprüft:    | 01.08.2018 |          |

**Entwurfsbearbeitung:** Landesbetrieb Mobilität Gerolstein  
 Brunnenstraße 1  
 54558 Gerolstein  
 Tel.: 06591/818-0 Fax: 06591/818-88/87

|             |  |       |      |
|-------------|--|-------|------|
| bearbeitet: |  | Datum | Name |
| gezeichnet: |  |       |      |
| geprüft:    |  |       |      |

## FESTSTELLUNGSENTWURF

**Strassenbauverwaltung:** Rheinland-Pfalz

Unterlage: 6 Blatt-Nr.: 4

**Höhenplan**  
 Ausfahrt West (Achse 518)

PROJUS-Nr.: SAP-Nr.: A.21-10-0017.01 Maßstab: 1:500/50

**B 257 Bitburg - Echternach AS Messerich**

Neubau einer kreuzungsfreien Anschlussstelle zwischen Messerich und Niederstedem an die Kreisstraße K 23

aufgestellt: Gerolstein

15.02.2019 Datum Dienststellenleiter

Festgestellt Gemäß Kapitel A, Nr. 1 des Planfeststellungsbeschlusses vom 23.02.2024, Az.: 02-2-1916-PF/30 Landesbetrieb Mobilität Rheinland-Pfalz

Vertretung gez. (Dr. Markus Rieder) Planfeststellungsbehörde