


Regelquerschnitt 3 -Rampen-

Deckenbau nach RSTO 12 Belastungsklasse Bk 10


- Ein-/ Ausfahrtrampen B 257 -

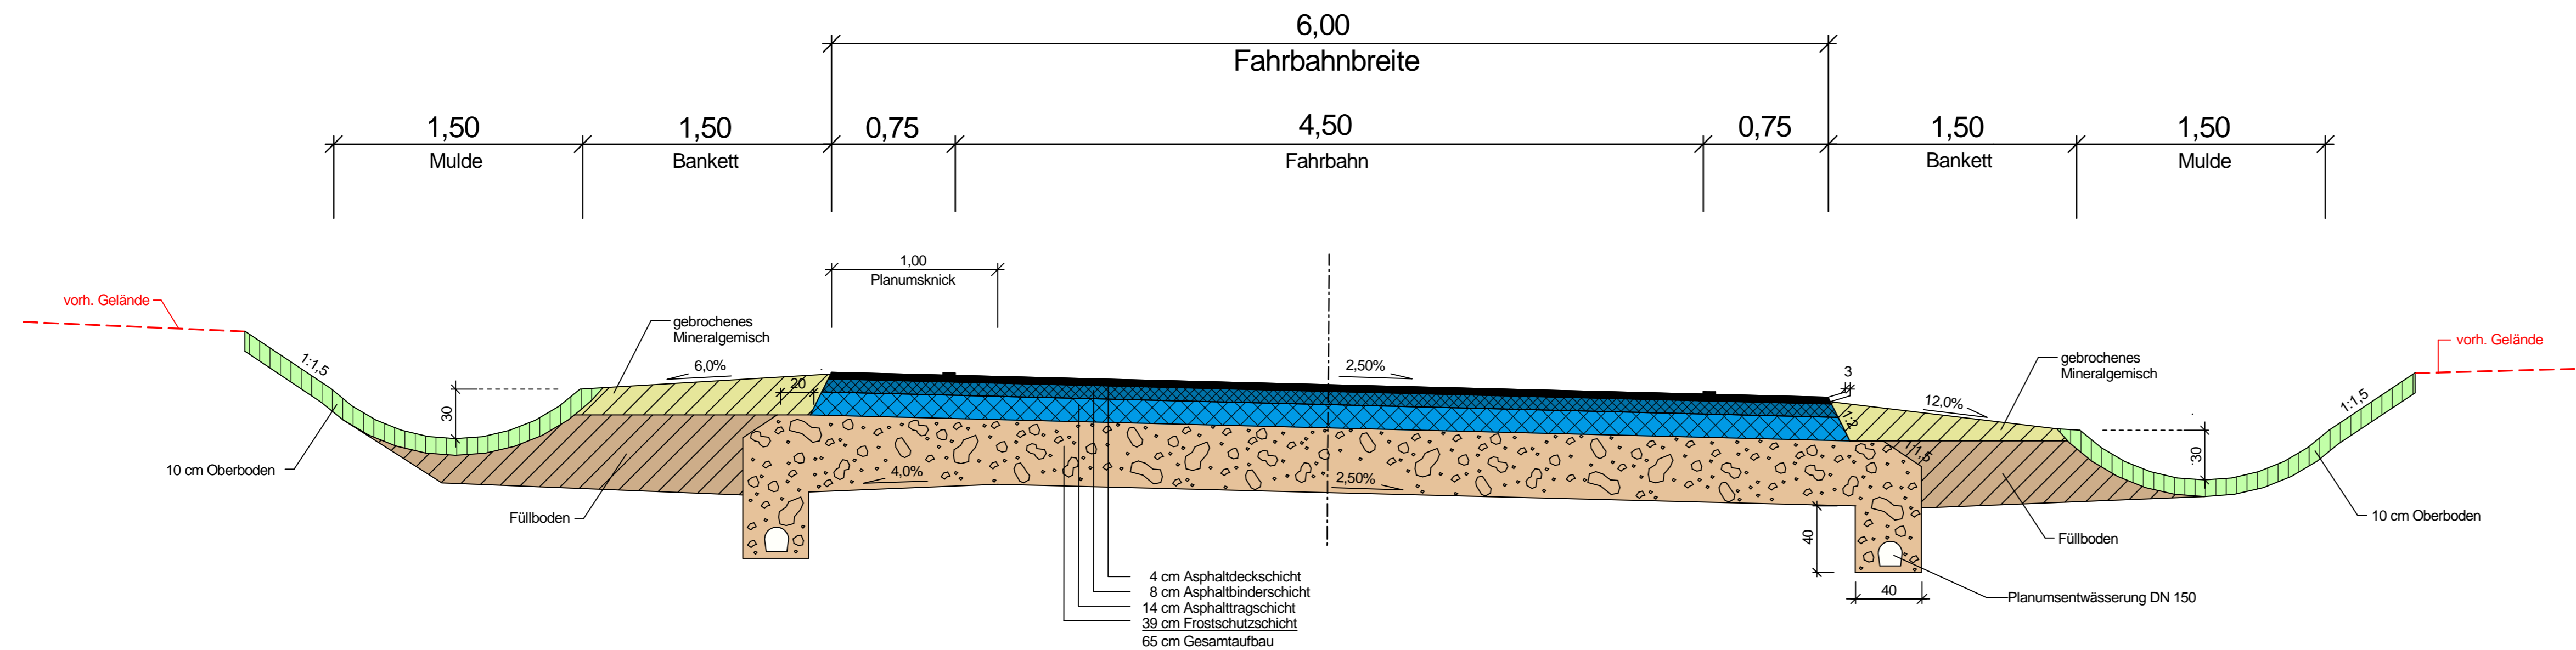


**Änderungen in Bauweise
und Dimensionierung
vorbehalten**


c			
b			
a			
Nr.	Art der Änderung	Datum	Name

1	2	3	4	5	6	7	8	9
---	---	---	---	---	---	---	---	---

Entwurfsbearbeitung:  VERKEHRSPLANUNG INGENIEURVERMESSUNG OBJEKTBETREUUNG BERATUNG Ingenieurbüro Scheuch GmbH Bahnhofstraße 10 D-54595 Prüm Tel.: 06591 9611-0 info@scheuch-ingenieure.de	Projekt-Nr.:	2557BS	
		Datum	Name
	bearbeitet:	01.08.2018	WS/SP/SJ
	gezeichnet:	01.08.2018	Plotter
	geprüft:	01.08.2018	

Entwurfsbearbeitung:  Landesbetrieb Mobilität Gerolstein Brunnenstraße 1 54568 Gerolstein Tel.: 06591/818-0 Fax: 06591/818-88/87		Datum	Name
	bearbeitet:		
	gezeichnet:		
	geprüft:		

FESTSTELLUNGSENTWURF

Straßenbauverwaltung:  Rheinland-Pfalz	Unterlage: 14.2 Blatt-Nr.: 3/9 Regelquerschnitt Ein-/Ausfahrtrampen B 257
PROJIS-Nr.:	SAP-Nr.: A.21-10-0017.01
Maßstab: 1 : 25	

B 257 Bitburg - Echternach AS Messerich

Neubau einer kreuzungsfreien Anschlussstelle
zwischen Messerich und Niederstedem an die Kreisstraße K 23

aufgestellt: Gerolstein Datum: 15.02.2019 Dienststellenleiter: 	Festgestellt Gemäß Kapitel A, Nr. I. des Planfeststellungsbeschlusses vom 23.02.2024, Az.: 02.2-1916-PF/30 Landesbetrieb Mobilität Rheinland-Pfalz Planfeststellungsbehörde - in Vertretung gez. (Dr. Markus Rieder) für die Planfeststellungsbehörde
	