


# Regelquerschnitt 8

Deckenaufbau nach RStO 12 Belastungsklasse Bk 0,3

- Burgstraße -

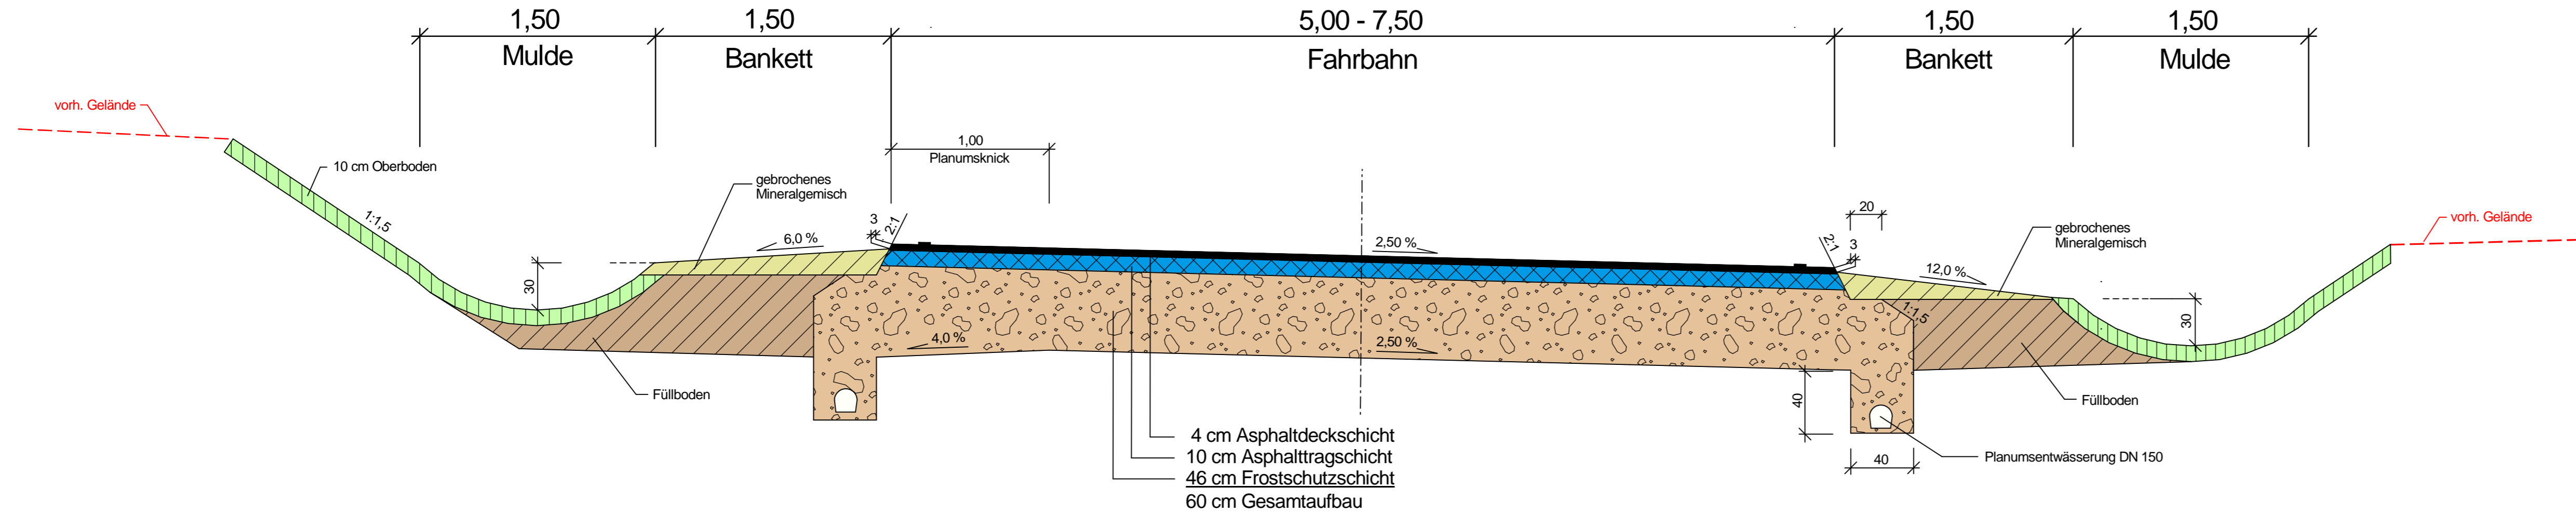

**Änderungen in Bauweise  
und Dimensionierung  
vorbehalten**

c			
b			
a			
Nr.	Art der Änderung	Datum	Name

1	2	3	4	5	6	7	8	9
---	---	---	---	---	---	---	---	---

<b>Entwurfsbearbeitung:</b>  VERKEHRSPLANUNG INGENIEURVERMESSUNG OBJEKTBETREUUNG BERATUNG Ingenieurbüro Scheuch GmbH Bahnhofstraße 10 D-54595 Prüm Tel.: 06551 9811-0 info@scheuch-ingenieure.de	Projekt-Nr.:	2557BS	
	bearbeitet:	01.08.2018	WS/SP/SJ
	gezeichnet:	01.08.2018	Plotter
	geprüft:	01.08.2018	

<b>Entwurfsbearbeitung:</b>  Landesbetrieb Mobilität Gerolstein Brunnenstraße 1 54568 Gerolstein Tel.: 06591/818-0 Fax: 06591/818-88/87		Datum	Name
	bearbeitet:		
	gezeichnet:		
	geprüft:		

## FESTSTELLUNGSENTWURF

<b>Straßenbauverwaltung:</b>  Rheinland-Pfalz	Unterlage: 14.2 Blatt-Nr.: 8/9 <b>Regelquerschnitt</b> Burgstraße
---	---

PROJIS-Nr.:	SAP-Nr.: A.21-10-0017.01	Maßstab: 1 : 25
-------------	--------------------------	-----------------

**B 257 Bitburg - Echternach  
AS Messerich**

Neubau einer kreuzungsfreien Anschlussstelle  
zwischen Messerich und Niederstedem an die Kreisstraße K 23

aufgestellt: Gerolstein 15.02.2019 Datum	 Dienststellenleiter	<b>Festgestellt</b> Gemäß Kapitel A, Nr. I. des Planfeststellungsbeschlusses vom 23.02.2024, Az.: 02.2-1916-PF/30 Landesbetrieb Mobilität Rheinland-Pfalz Planfeststellungsbehörde -
--	-------------------------	---

in Vertretung gez. (Dr. Markus Rieder) Leiter der Planfeststellungsbehörde	
---	--