


Regelquerschnitt 9

Deckenbaufbau nach DWA-A 904, Teil 1, Zeile 3

- WiWege -



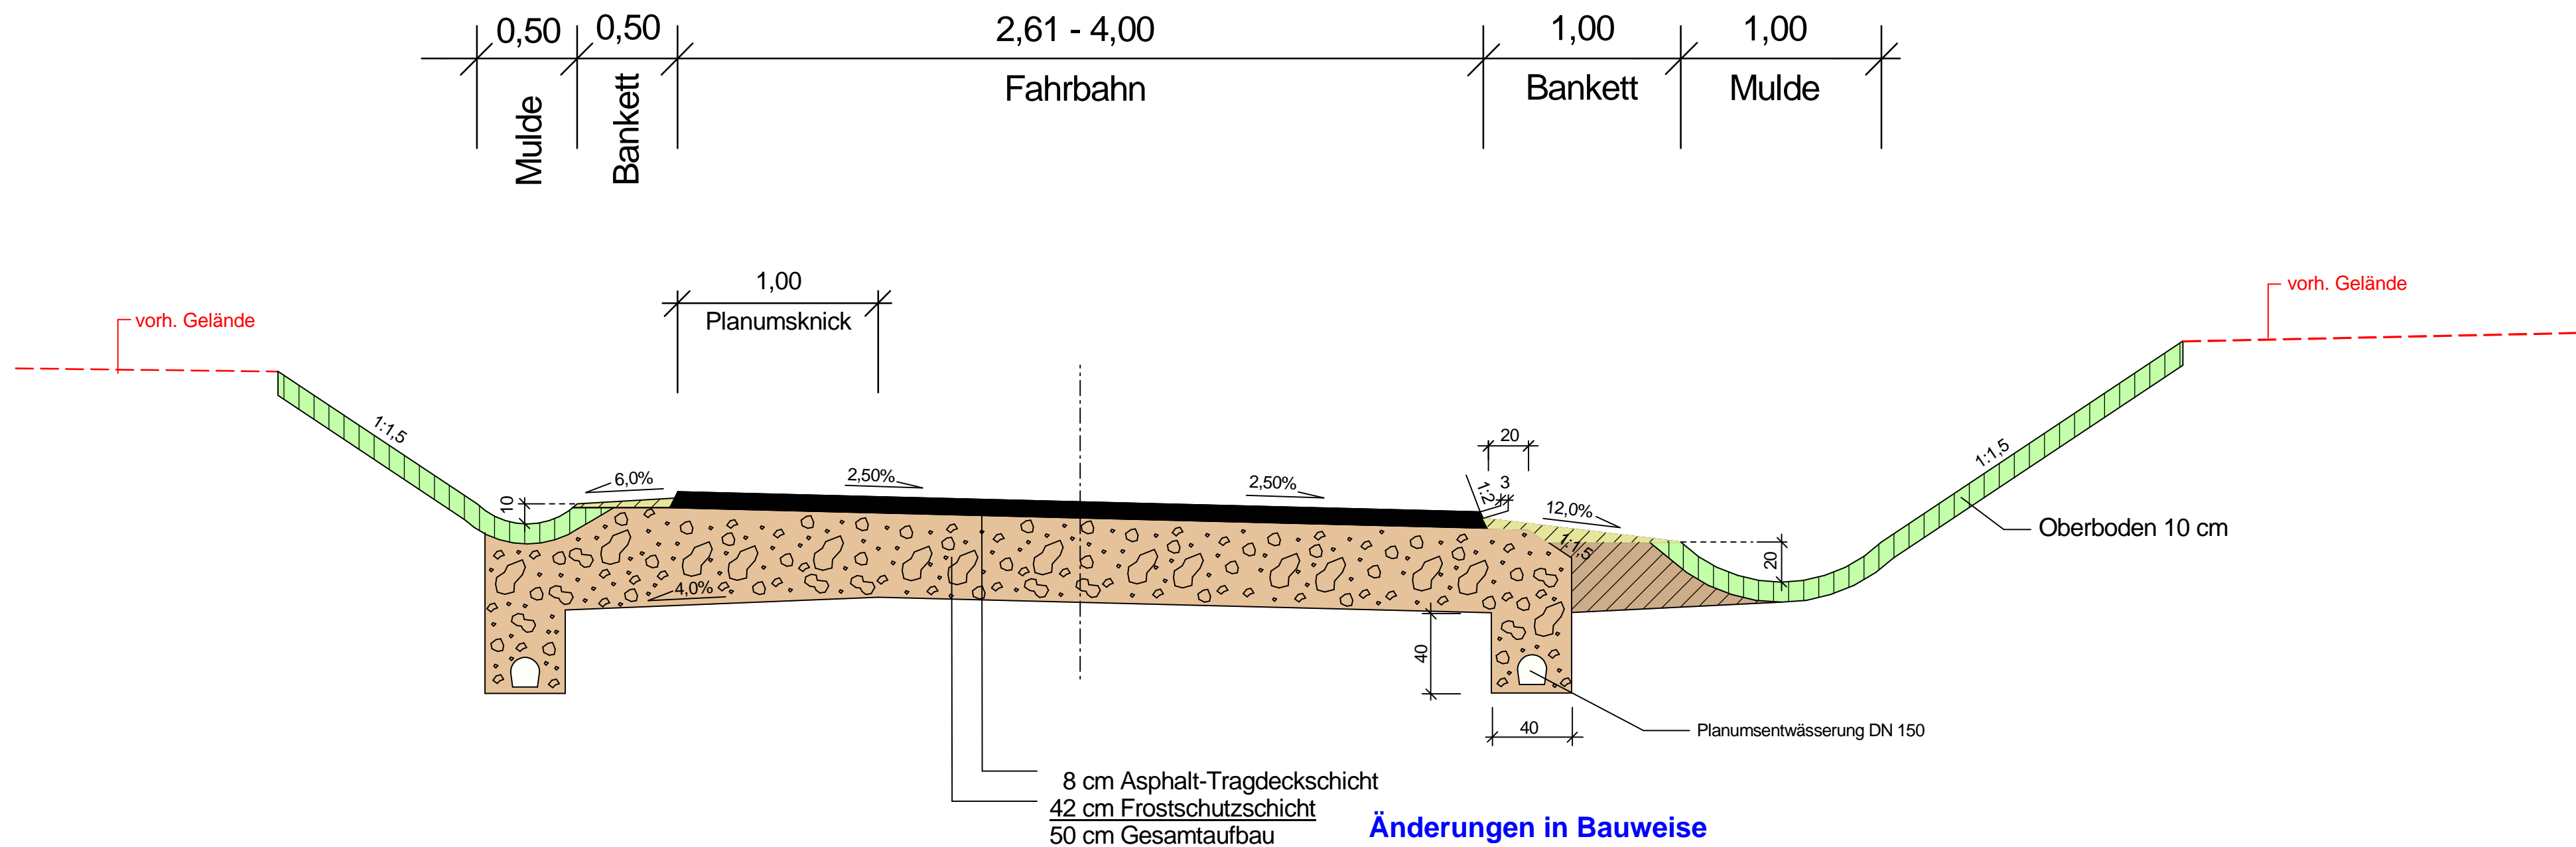

8 cm Asphalt-Tragdeckschicht
42 cm Frostschuttschicht
50 cm Gesamtaufbau

**Änderungen in Bauweise
und Dimensionierung
vorbehalten**

c			
b			
a			
Nr.	Art der Änderung	Datum	Name

1	2	3	4	5	6	7	8	9
---	---	---	---	---	---	---	---	---

Entwurfsbearbeitung:  Ingenieurbüro Scheuch GmbH Bahnhofstraße 10 D-54595 Prüm Tel.: 06551 9611-0 info@scheuch-ingenieure.de	Projekt-Nr.: 2557BS		
		Datum	Name
	bearbeitet:	01.08.2018	WS/SP/SJ
	gezeichnet:	01.08.2018	MG
	geprüft:	01.08.2018	


Entwurfsbearbeitung:  Landesbetrieb Mobilität Gerolstein Brunnenstraße 1 54568 Gerolstein Tel.: 06591/818-0 Fax: 06591/818-88/87		Datum	Name
	bearbeitet:		
	gezeichnet:		
	geprüft:		

FESTSTELLUNGSENTWURF

Straßenbauverwaltung:  Rheinland-Pfalz	Unterlage: 14.2 Blatt-Nr.: 9/9 Regelquerschnitt WiWege
---	---

PROJIS-Nr.:	SAP-Nr.: A.21-10-0017.01	Maßstab: 1 : 50
-------------	--------------------------	-----------------

B 257 Bitburg - Echternach
AS Messerich
 Neubau einer kreuzungsfreien Anschlussstelle
 zwischen Messerich und Niederstedem an die Kreisstraße K 23

aufgestellt: Gerolstein
 15.02.2019 Datum

 Dienststellenleiter

Festgestellt
 Gemäß Kapitel A, Nr. 1. des
 Planfeststellungsbeschlusses vom
 23.02.2024, Az.: 02.2-1916-PF/30
 Landesbetrieb Mobilität Rheinland-Pfalz
 Planfeststellungsbehörde -

in Vertretung
 gez.
 (Dr. Markus Rieder)
 Leiter der Planfeststellungsbehörde

