


Zeichenerklärung

	1.) für den Straßenbau zu erwerbende Fläche
	2.) für den Straßenbau vorübergehend benötigte Fläche
	3.) dauernd zu beschränkende Fläche
	Restfläche
	geplanter Gebäudeabruch
	geplanter Gebäudeabruch
	Zusammengehörigkeitssymbol
	Nr. des Grundverzeichnisses 2. Nr. des Grundverzeichnisses 3. Lfd.Nr. des befallenen Flurstückes 3. Teilfläche eines Flurstückes

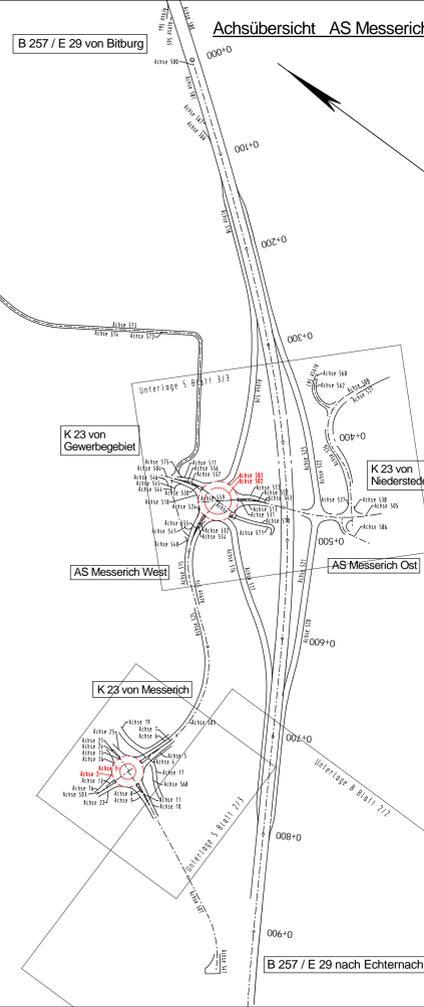

c		
b		
a		
Nr.	Erstflächige Landespflege eingetrag	25.03.2020 Heck (LBM)

1		2	
Entwurfsbearbeitung:			
	VEREINBARUNG	Projekt-Nr.:	2507BS
	BEREITUNG	Datum:	
	GEZEICHNET	bearbeitet:	01.08.2018 WS/SP/SJ
	GEZEICHNET	gezeichnet:	01.08.2018 MG
	GEZEICHNET	geprüft:	01.08.2018
Entwurfsbearbeitung:			
	Landesbetrieb Mobilität	bearbeitet:	
	Brunnenstraße 4	gezeichnet:	
	54098 Gerolstein	geprüft:	
	Tele: 065817818-0		
	Fax: 065817818-3837		

FESTSTELLUNGSENTWURF

Strassenbauverwaltung: **Rheinland-Pfalz** Untereinheit: 10.1 Blatt-Nr.: 12

PROJIS-Nr.: SAP-Nr.: A-21-10-0017-01 Maßstab: 1:1000 **Grundwerb**

B 257 Bitburg - Echemnach AS Messerich

Neubau einer kreuzungsfreien Anschlussstelle zwischen Messerich und Niederstedem an die Kreisstraße K 23

aufgestellt: Gerolstein **Nachrichtliche Anlage zum Planfeststellungsbeschluss gemäß Kapitel A Nr. XI.14**

15.02.2019 Datum Dienststellenleiter