


Y 32319619.468
X 5534246.726

Y 32319974.468
X 5534246.726

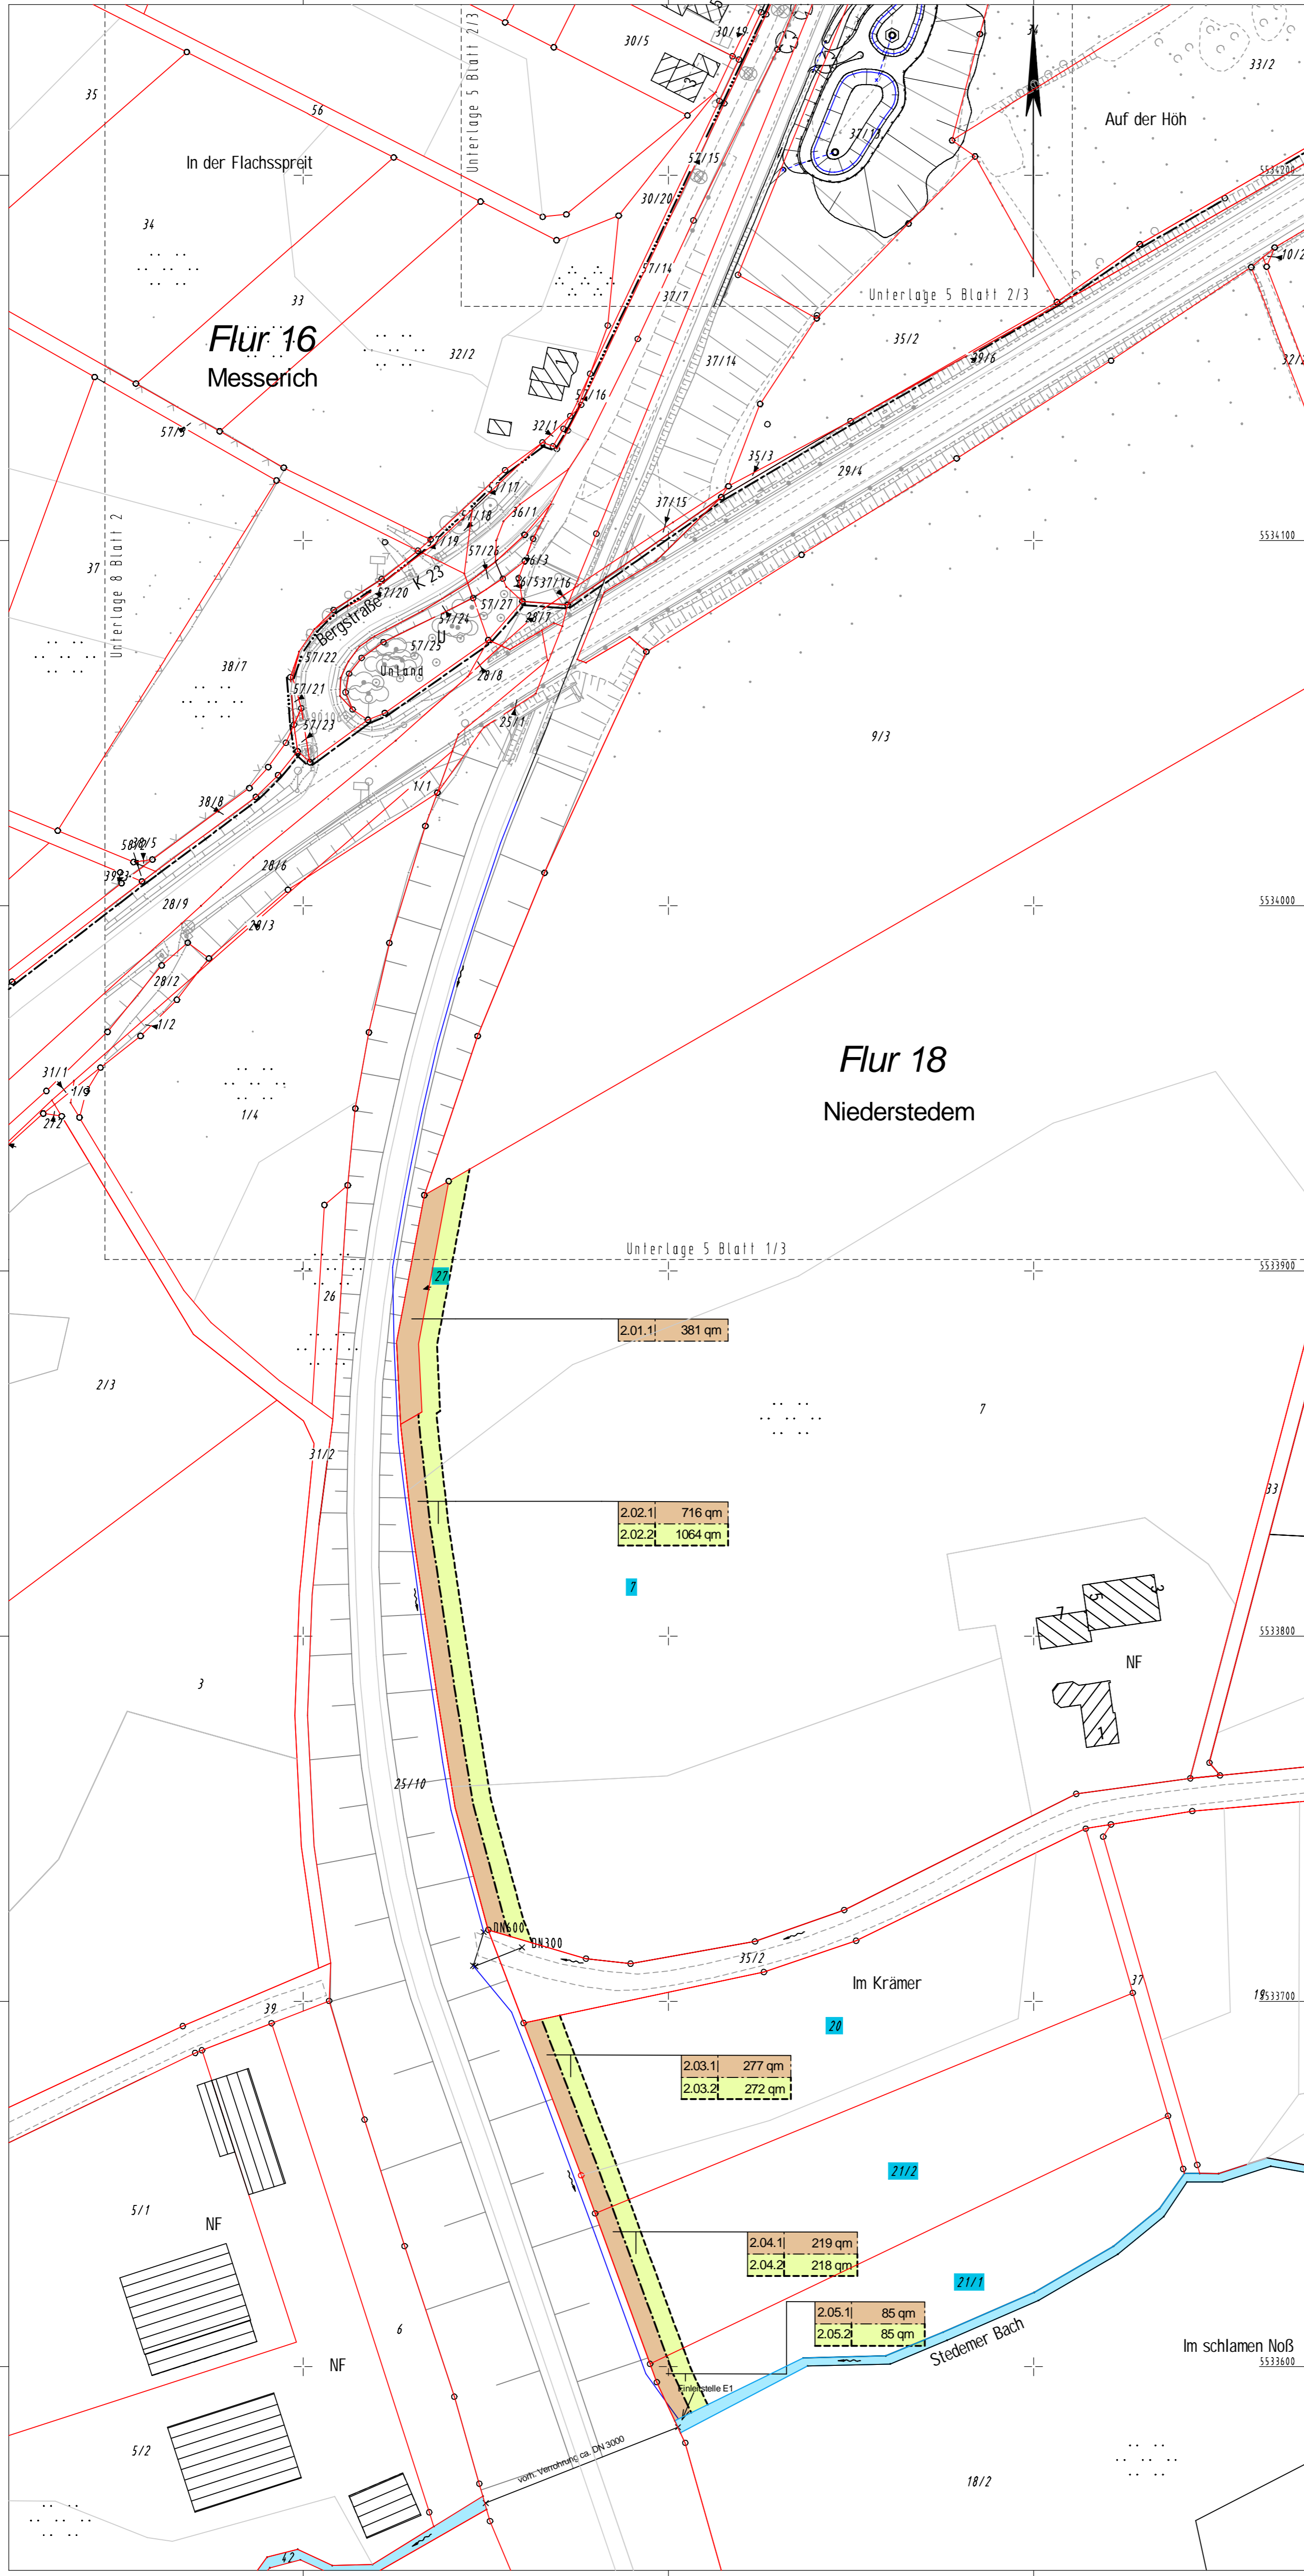


Y 32319619.468
X 5533544.226

Y 32319974.468
X 5533544.226

Zeichenerklärung

- 1.) für den Straßenbau zu erwerbende Fläche
 - 2.) für den Straßenbau vorübergehend benötigte Fläche
 - 3.) dauernd zu beschränkende Fläche
 - Restfläche
-
- geplanter Gebäudeabbruch
 - geplanter Gebäudeabbruch
 - Zusammengehörigkeitspfeil
-
- | | |
|--------|---|
| 2.34.3 | Nr. des Grunderwerbverzeichnisses
2. Nr. des Grunderwerbplanes
34. Lfd.Nr. des betroffenen Flurstückes
3. Teilfläche eines Flurstückes |
|--------|---|

c				
b				
a	Korrektur Text	25.03.2020	Hack R.	
Nr.	Art der Änderung	Datum	Name	

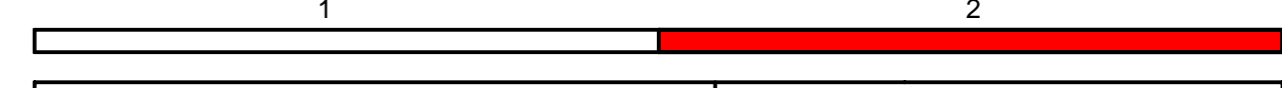

 INGENIEURBÜRO SCHEUCH	Entwurfsbearbeitung:	<ul style="list-style-type: none"> ■ VERKEHRSPLANUNG ■ INGENIEURVERMESSUNG ■ OBJEKTBETREUUNG ■ BERATUNG 	Projekt-Nr.: 2557BS	
		Ingenieurbüro Scheuch GmbH Bahnhofstraße 10 D-54695 Prüm Tel.: 06591 9811-0 info@scheuch-ingenieure.de		
			bearbeitet: 01.08.2018	WS/SP/SJ
			gezeichnet: 01.08.2018	MG
		geprüft: 01.08.2018		

 LBM	Entwurfsbearbeitung:	Landesbetrieb Mobilität Gerolstein Brunnenstraße 1 54568 Gerolstein Tel.: 06591/818-0 Fax: 06591/818-88/87	Datum	Name
			bearbeitet:	
			gezeichnet:	
			geprüft:	

FESTSTELLUNGSENTWURF

Straßenbauverwaltung:	 Rheinland-Pfalz	Unterlage: 10.1 Blatt-Nr.: 2/2
		Grunderwerb RRB nach Stedemer Bach

PROJIS-Nr.:	SAP-Nr.: A.21-10-0017.01	Maßstab: 1 : 1.000
-------------	--------------------------	--------------------

**B 257 Bitburg - Echternach
AS Messerich**

Neubau einer kreuzungsfreien Anschlussstelle
zwischen Messerich und Niederstedem an die Kreisstraße K 23

aufgestellt: Gerolstein

15.02.2019
Datum

Dienststellenleiter

**Nachrichtliche Anlage zum
Planfeststellungsbeschluss
gemäß Kapitel A Nr. XI.15**

--	--