

Beginn der Baustrecke
Bau-Km 11+145

H = 5000,000 m
T = 152,496 m
f = -2,326 m
km = 11+479,820
h TS = 116,373 m

Bauwerk Nr. 1
Dreifeld BW
Unterführung KVP
Bau-km 11+467 - 11+490 - 11+514 - 11+537
LW = 23 + 24 + 23 = 70m
LH ≥ 4,70 m
Br. zw. Gel. = 11,60 m
Kr. = 100⁰⁰⁰
Verkehrslasten: nach DIN EN 1991-2/NA

H = 3000,000 m
T = 53,993 m
f = 0,486 m
km = 11+697,512
h TS = 107,448 m

H = 5000,000 m
T = 67,510 m
f = 0,456 m
km = 11+218,221
h TS = 111,141 m

Versickerungsbecken
VB 1, V = 137m³
kaskadenförmig
Bodenverbesserung
K ≥ 1x10⁻⁶ m/s

Bad Dürkheim

Herxheim a. B.

100,00 m ü. NNH


WSG III

RISWag-Abscheider 1
NG 125


Anschluss Blatt 2

	11+100	11+200	11+300	11+400	11+500	11+600	11+700
Gradientenhöhe	111,97	111,83	111,69	111,61	111,56	111,49	111,49
Station Gradiente	100,00	120,00	140,00	150,71	160,00	180,00	185,73
GW-Stand				106,56	106,53	106,51	106,48
gepl. HQ100							
Geländehöhe	108,19	108,47	108,71	108,63	108,43	111,66	111,58
Station Gelände	100,00	120,00	136,72	140,00	147,62	148,49	160,00

Krümmung
Maßstab 500/R [cm]

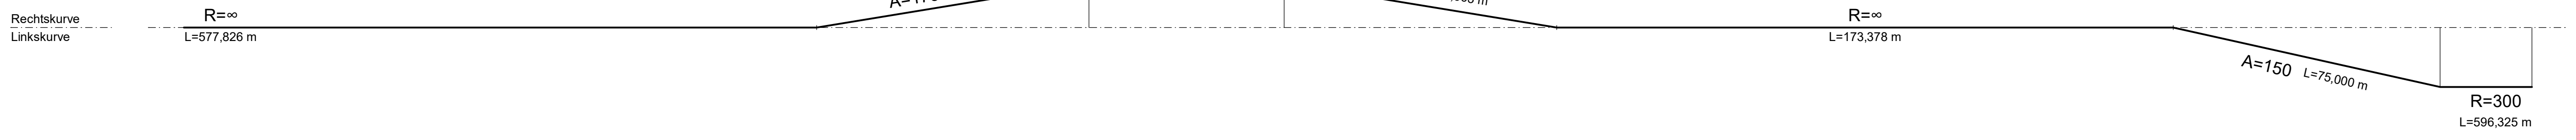

Querneigung
Maßstab: 10,00 % / cm [cm]

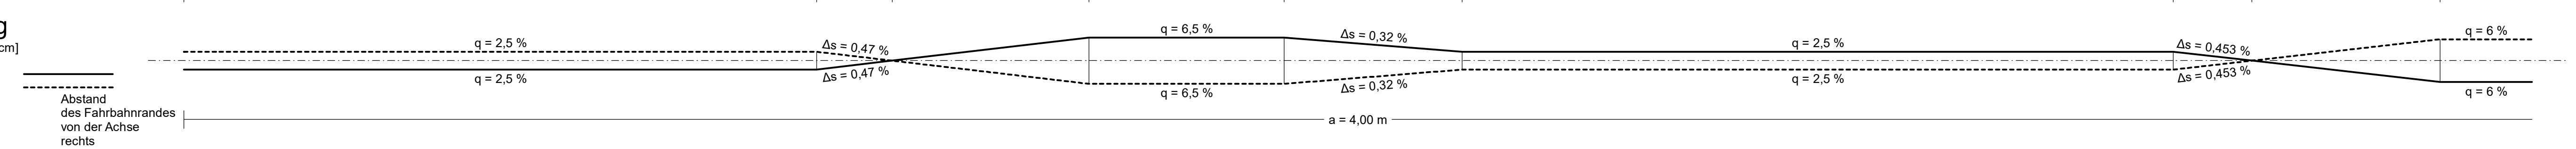

Legende:

- Damm
- Einschnitt
- Gradientenhochpunkt
- Gradiententiefpunkt
- Ausrundungsbeginn Wanne/Ausrundungsende Kuppe
- Graben/Mulde links
- Graben/Mulde rechts
- Rohrleitung unter Angabe der Dimension, des Materials und der Längsneigung
- links
- rechts
- mitte

c					
b					
a					
Nr.	Art der Änderung			Datum	Name

1	2	3	4	5	6
---	---	---	---	---	---

Königsbahnstraße 5
66538 Neunkirchen
Tel.: 06821-9062-0
Fax: 06821-9062-62
Internet: www.ing-kohns.de
E-Mail: plan@ing-kohns.de

Ingenieurgruppe KOHNS

Projekt-Nr.: 5722

bearbeitet:	Datum	Name
gezeichnet:	Oktober 2022	S. Knapp
geprüft:	Oktober 2022	E. Lang
	Oktober 2022	G. Kohns

Entwurfsbearbeitung:

Landesbetrieb Mobilität
Worms
Schönauer Straße 5
67547 Worms
Tel.: 06241/401-5
Fax: 06241/401-600

LBM

bearbeitet:	Datum	Name
gezeichnet:		
geprüft:	07.10.2022	gez. Heim

FESTSTELLUNGSENTWURF

Straßenbauverwaltung: **Rheinland-Pfalz**

Unterlage: 6 Blatt-Nr.: 1
Höhenplan Achse 1
Bau-km 11+100 bis 11+760

PROJIS-Nr.: SAP-Nr.: A.31-02-0378.05 Maßstab: 1:1000/100

B 271 neu
OU Kallstadt - Ungstein

aufgestellt:
Worms, den 10.10.2022

B. Kowalek
(stellv. Dienststellenleiterin)