


H = 1000,000 m
T = 15,000 m
f = -0,113 m
km = 0+032,216
h TS = 170,883 m


H = 1000,000 m
T = 15,000 m
f = 0,113 m
km = 0+095,048
h TS = 169,941 m

H = KNICK
km = 0+000,000
h TS = 170,400 m

H = KNICK
km = 0+125,664
h TS = 170,400 m

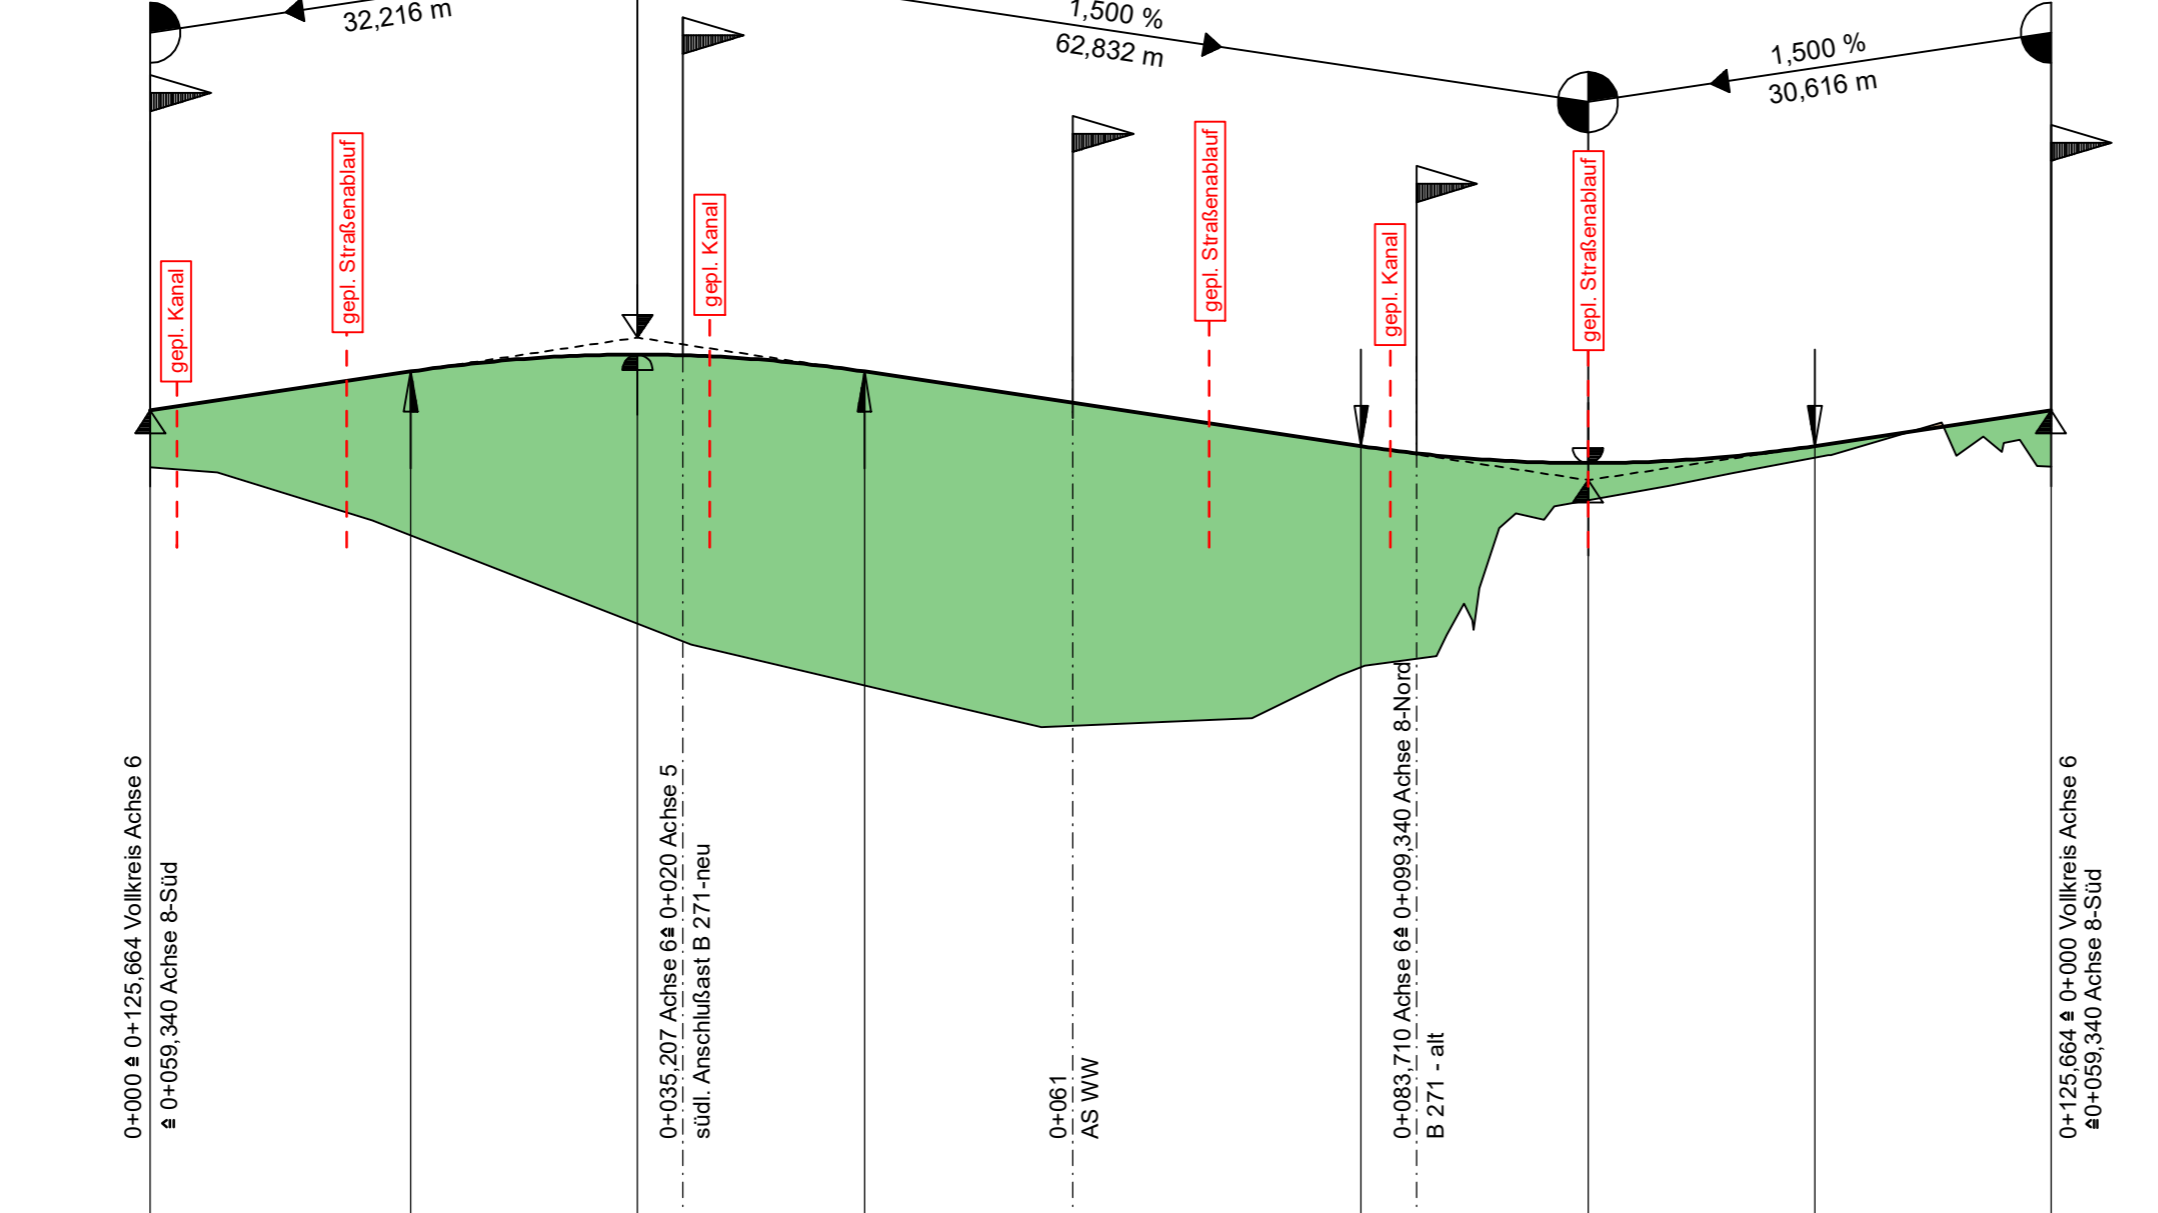

Gradientenhöhe	170,40	170,66	170,70	170,77	170,74	170,66	170,47	170,17	170,17	170,05	170,07	170,17	170,32	170,40																						
Station Gradiente	0,00	17,22	20,00	32,22	40,00	47,22	60,00	80,00	80,05	95,05	100,00	110,05	120,00	125,66																						
Geländehöhe	170,03	169,99	169,68	169,47	168,85	168,75	168,31	168,31	168,37	168,65	168,70	168,71	168,71	168,78	168,92	169,02	169,23	169,23	169,62	169,72	169,68	169,77	169,89	169,90	169,99	170,10	170,11	170,32	170,10	170,14	170,23	170,13	170,19	170,21	170,03	170,03
Station Gelände	0,00	4,43	14,68	20,00	35,78	40,00	58,92	60,00	72,84	78,55	80,00	80,28	85,04	85,73	86,87	87,42	87,51	87,86	89,20	90,28	92,13	92,82	100,00	100,40	104,65	110,94	111,13	118,42	119,40	120,00	121,18	122,39	122,52	123,58	124,74	125,66

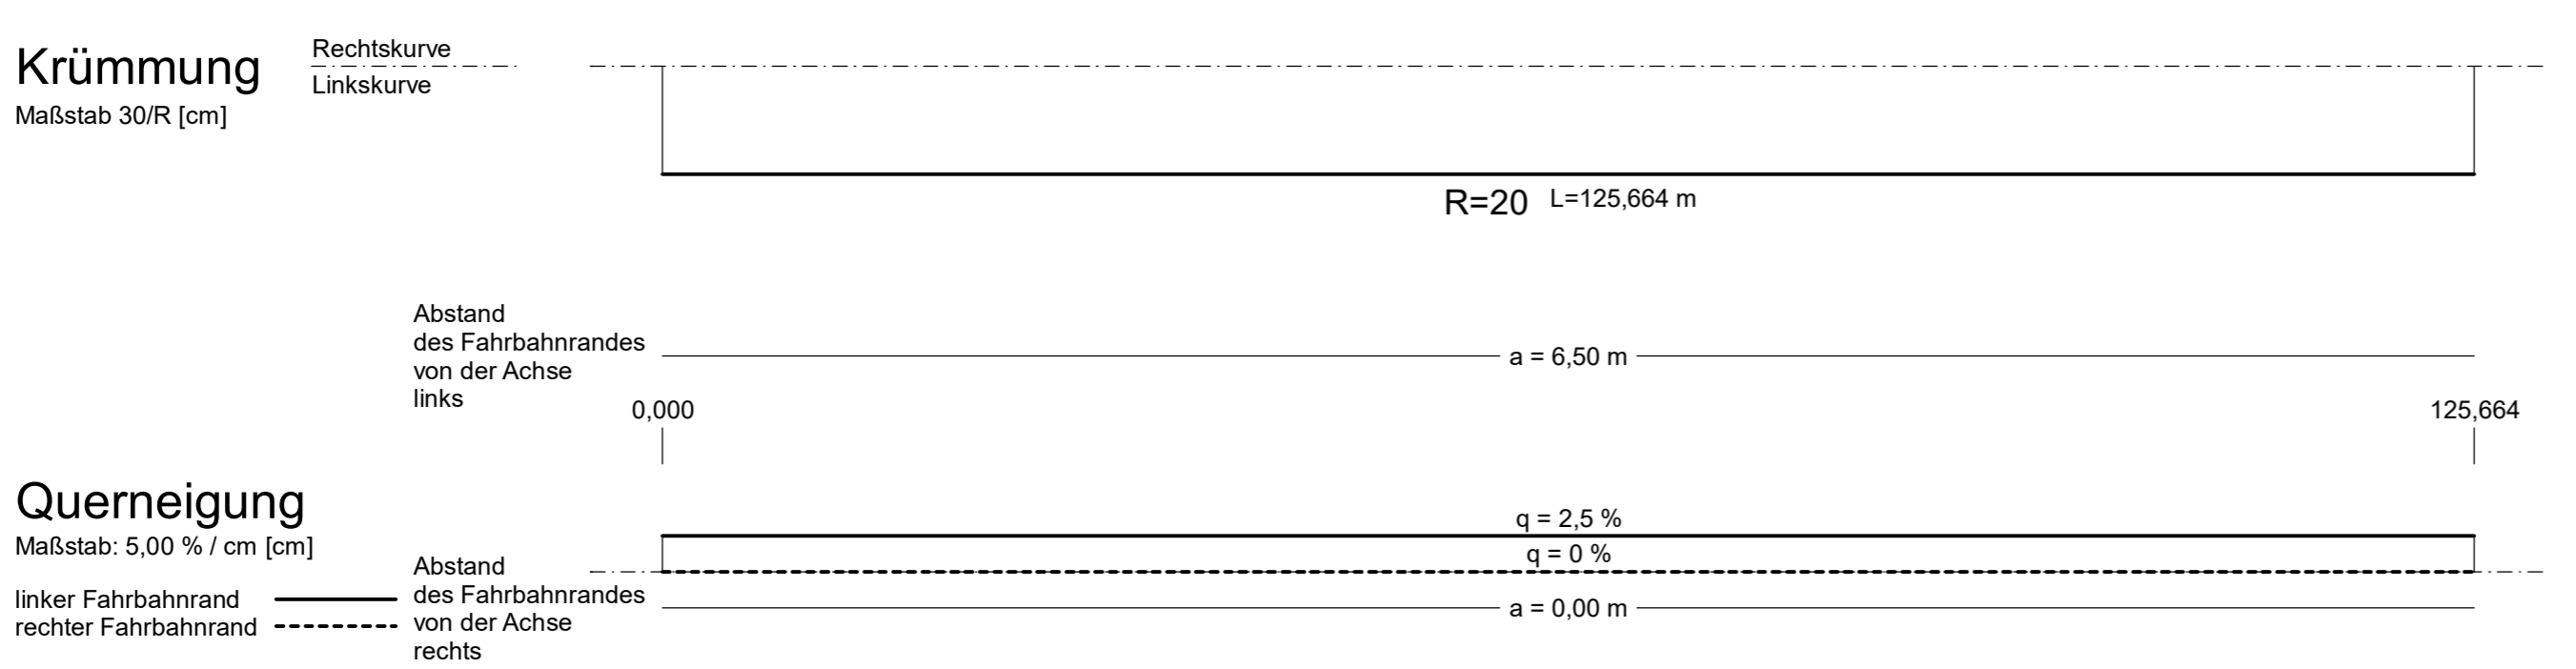

Legende:

- Damm
- Einschnitt
- Gradientenhochpunkt
- Gradiententiefpunkt
- Ausrundungsbeginn Wanne/Ausrundungsende Kuppe
- Graben/Mulde links
- Graben/Mulde rechts
- Rohrleitung unter Angabe der Dimension, des Materials und der Längsneigung
- DN300 SB 1,2% links
- DN300 SB 1,2% rechts
- DN300 SB 1,2% mitte
- Neigungsbrechpunkt mit Angabe von:
 - Ausrundungshalbmesser
 - Tangentenlänge
 - Stichhöhe
 - Höhe Tangentenschnittpunkt Bau-km
- Längsneigung und Abstand zum nächsten Neigungsbrechpunkt

c			
b			
a			
Nr.	Art der Änderung	Datum	Name

Königsbahnstraße 5
66538 Neunkirchen
Tel.: 06821-9062-0
Fax: 06821-9062-62
Internet: www.ing-kohns.de
E-Mail: plan@ing-kohns.de

Ingenieurgruppe KOHNS

PLAN
Kohns PLAN GmbH

Projekt-Nr.: 5722

	Datum	Name
bearbeitet:	November 2021	S. Knapp
gezeichnet:	November 2021	E. Lang
geprüft:	November 2021	G. Kohns

Entwurfsbearbeitung:

LBM

Landesbetrieb Mobilität
Worms
Schönauer Straße 5
67547 Worms
Tel.: 06241/401-5
Fax: 06241/401-600

	Datum	Name
bearbeitet:		
gezeichnet:		
geprüft:	07.10.2022	gez. Heim

FESTSTELLUNGSENTWURF

Strassenbauverwaltung:
Rheinland-Pfalz

Unterlage: 6 Blatt-Nr.: 10

Höhenplan Achse 6
KVP B 271 alt / neu

PROJIS-Nr.: SAP-Nr.: A.31-02-0378.05 Maßstab: 1:500/50

B 271 neu
OU Kallstadt - Ungstein

aufgestellt:
Worms, den 10.10.2022

Bouventine
(stellv. Dienststellenleiterin)