

H = KNICK
km 0+000,000
h TS = 171,260 m


H = 600,000 m
T = 9,000 m
f = 0,067 m
km 0+048,447
h TS = 170,291 m

H = KNICK
km 0+099,340
h TS = 170,118 m


Bauwerk Nr. 19
7-Feld Talbauwerk
16+167,556 B 271
0+168,229 Achse 8 B 271-alt
Bau-km 16+128 bis 16+338
LW = 7 x 30m = 210m
LH ≥ 4,70 m
Br. zw. Gel. = 11,60 m
Kr. $\alpha = 141$ 90°
Verkehrslasten: nach DIN EN 1991-2/NA

H = KNICK
km 0+296,805
h TS = 171,613 m

**Achse 8
B 271 (alt) bei Herxheim**

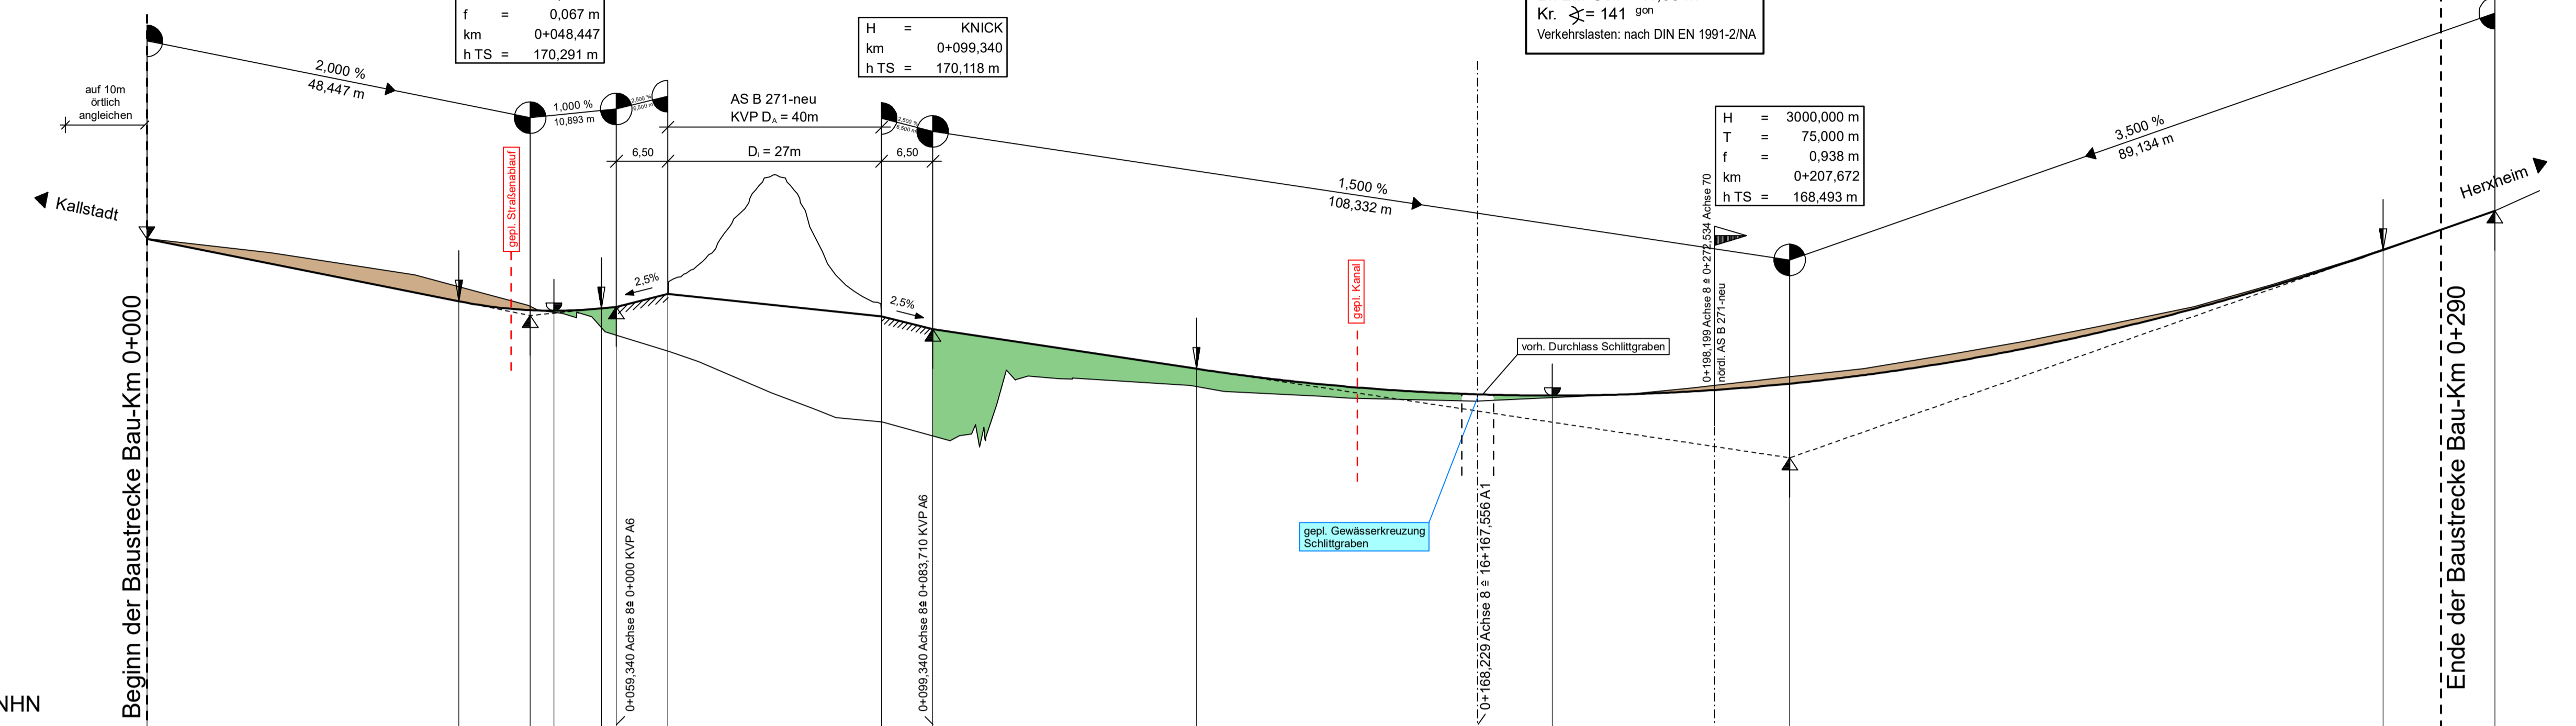

	0+00	0+100	0+200	0+300
Gradientenhöhe	171,26	170,86	170,47	171,61
Station Gradiente	0,00	20,00	39,45	300,00
Geländehöhe	171,26	171,02	170,64	171,76
Station Gelände	0,00	20,00	40,00	300,00

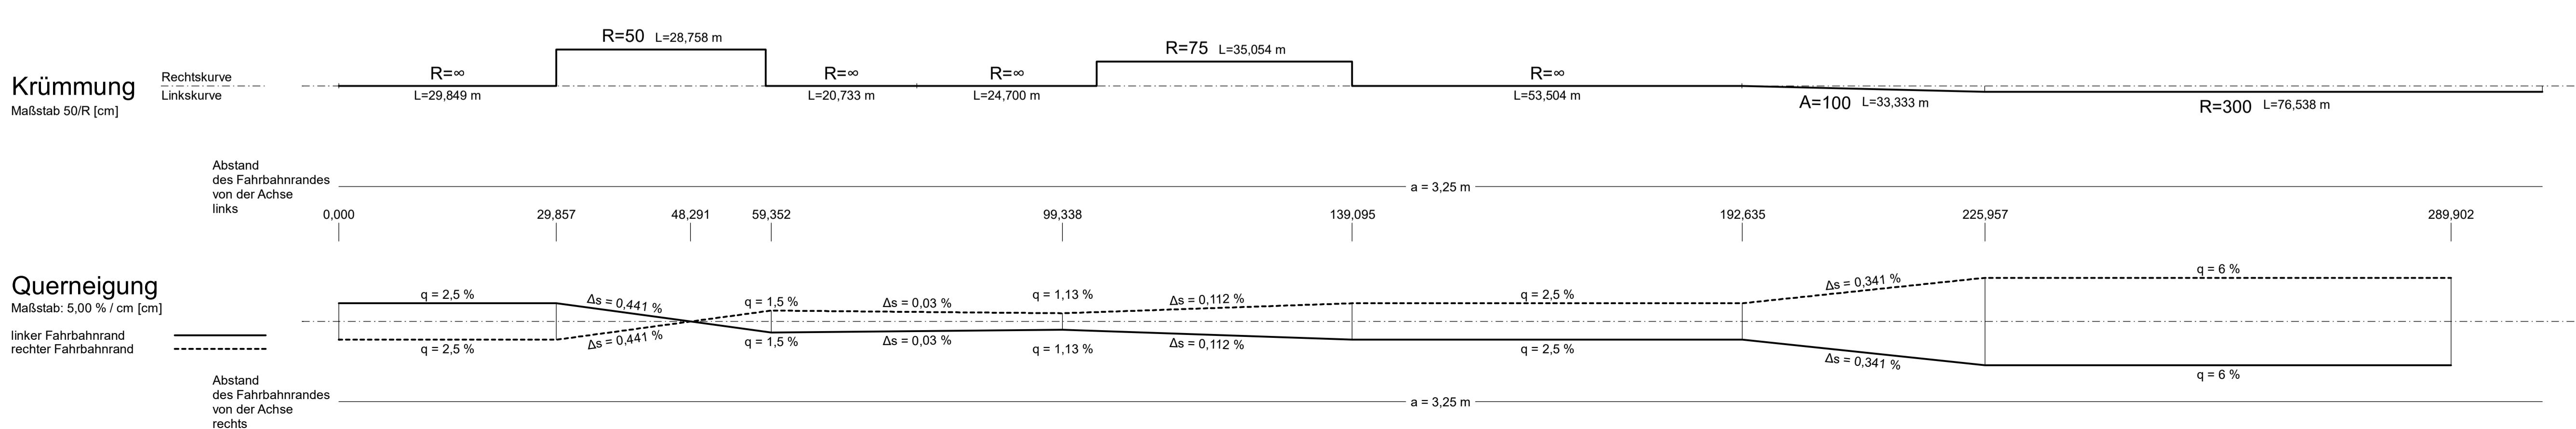

Legende:

- Damm
- Einschnitt
- Gradientenhochpunkt
- Gradiententiefpunkt
- Ausrundungsbeg. Wanne / Ausrundungsende Kuppe
- Graben/Mulde links
- Graben/Mulde rechts

Neigungsbrechpunkt mit Angabe von:

H = 15000 m
T = 362,155 m
f = 4,372 m
TS = 415,868 m
KM = 0+601,335

Ausrundungshalbmesser
Tangentenlänge
Sichhöhe
Höhe Tangentenschnittpunkt
Bau-km

Längsneigung und Abstand zum nächsten Neigungsbrechpunkt

Schacht links Schacht mitte Schacht rechts

Rohrleitung unter Angabe der Dimension, des Materials und der Längsneigung

DN500 SB 12% links
DN500 SB 12% rechts
DN500 SB 12% mitte

c			
b			
a			
Nr.	Art der Änderung	Datum	Name

**Königsbahnstraße 5
66538 Neunkirchen
Tel.: 06821-9062-0
Fax: 06821-9062-62
Internet: www.ing-kohns.de
E-Mail: plan@ing-kohns.de**

Ingenieurgruppe KOHNS

PLAN
Kohns PLAN GmbH

Projekt-Nr.: 5722

	Datum	Name
bearbeitet:	November 2021	S. Knapp
gezeichnet:	November 2021	E. Lang
geprüft:	November 2021	G. Kohns

Entwurfsbearbeitung:

LBM

Landesbetrieb Mobilität
Worms
Schönauer Straße 5
67547 Worms
Tel.: 06241/401-5
Fax: 06241/401-600

	Datum	Name
bearbeitet:		
gezeichnet:		
geprüft:	07.10.2022	gez. Heim

FESTSTELLUNGSENTWURF

Straßenbauverwaltung: **Rheinland-Pfalz**

Unterlage: 6 Blatt-Nr.: 12

Höhenplan Achse 8
B 271 alt - bei Herxheim-

PROJIS-Nr.: SAP-Nr.: A.31-02-0378.05 Maßstab: 1:500/50

**B 271 neu
OU Kallstadt - Ungstein**

aufgestellt:
Worms, den 10.10.2022

Bouavie
(stellv. Dienststellenleiterin)