


H = KNICK  
km 0+025,000  
h TS = 107,700 m

Achse 14  
Anschluss  
Gewerbegebiet "Bruch"

H = KNICK  
km 0+075,149  
h TS = 107,838 m

H = KNICK  
km 0+018,500  
h TS = 107,863 m

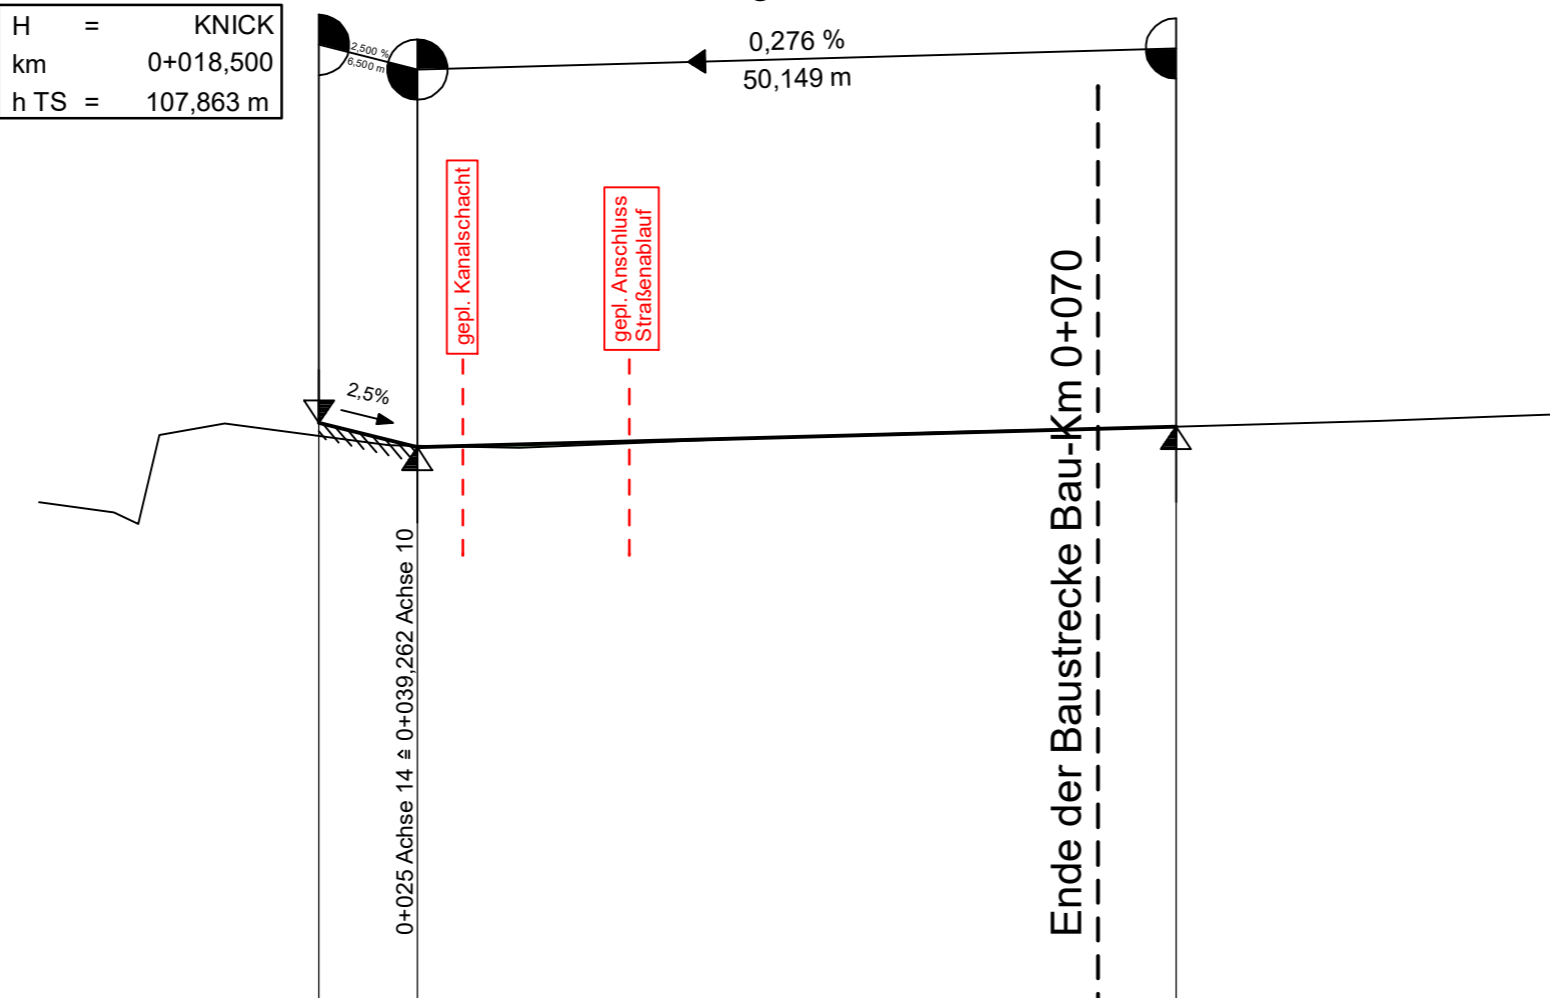

104,00 m ü. NHN

Gradientenhöhe				107,86	107,82	107,70		107,74		107,80		107,84		
Station	0,00			18,50	20,00	25,00		40,00		60,00		75,15	80,00	100,00
Geländehöhe	107,34	107,19	107,86	107,76		107,70		107,73		107,80		107,85		107,92
Station Gelände	0,00	6,55	12,28	20,00		31,76		40,00		60,00		80,00		100,00

0+000

0+100

Krümmung  
Maßstab 50/R [cm]


Rechtskurve  
Linkskurve

$R = \infty$   
 $L = 134,825 \text{ m}$

Querneigung  
Maßstab: 5,00 % / cm [cm]

linker Fahrbahnrand  
rechter Fahrbahnrand

Abstand  
des Fahrbahnrandes  
von der Achse  
rechts

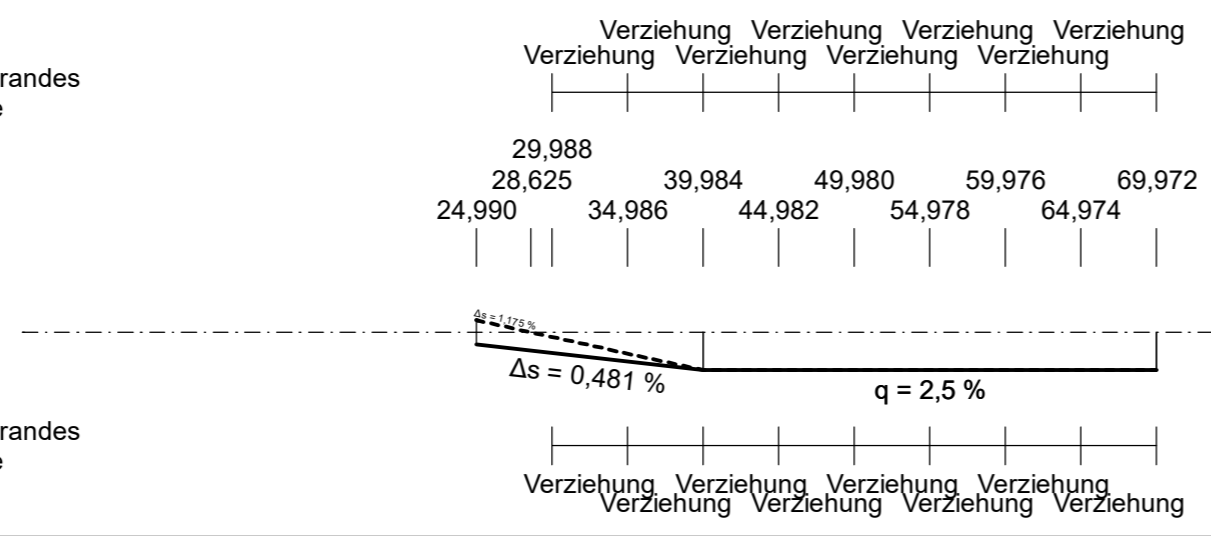

Legende:

- Damm
- Einschnitt
- Gradientenhochpunkt
- Gradiententiefpunkt
- Ausrundungsbeginn Wanne/  
Ausrundungsende Kuppe
- Graben/Mulde links
- Graben/Mulde rechts
- Rohrleitung unter Angabe der Dimension,  
des Materials und der Längsneigung
- links
- rechts
- mitte
- Neigungsbrechpunkt  
mit Angabe von:  
Ausrundungshalbmesser  
Tangentenlänge  
Stichhöhe  
Höhe Tangentenschnittpunkt  
Bau-km
- Längsneigung und Abstand  
zum nächsten Neigungs-  
brechpunkt

c			
b			
a			
Nr.	Art der Änderung	Datum	Name

1

Königsbahnstraße 5  
66538 Neunkirchen  
Tel.: 06821-9062-0  
Fax: 06821-9062-62  
Internet: www.ing-kohns.de  
E-Mail: plan@ing-kohns.de

Ingenieurgruppe KOHNS

**PLAN**  
Kohns PLAN GmbH

Projekt-Nr.: 5722

	Datum	Name
bearbeitet:	November 2021	S. Knapp
gezeichnet:	November 2021	E. Lang
geprüft:	November 2021	G. Kohns

Entwurfsbearbeitung:

Landesbetrieb Mobilität  
Worms  
Schönauer Straße 5  
67547 Worms  
Tel.: 06241/401-5  
Fax: 06241/401-600

	Datum	Name
bearbeitet:		
gezeichnet:		
geprüft:	07.10.2022	gez. Heim

FESTSTELLUNGSENTWURF

Straßenbauverwaltung:

Unterlage: 6 Blatt-Nr.: 16

Höhenplan Achse 14  
Anschluss Gewerbegebiet "Bruch"

PROJIS-Nr.: SAP-Nr.: A.31-02-0378.05 Maßstab: 1:500/50

B 271 neu  
OU Kallstadt - Ungstein

aufgestellt:  
Worms, den 10.10.2022

( stellv. Dienststellenleiterin )