


H = 1000,000 m  
T = 20,000 m  
f = -0,200 m  
km 0+033,962  
h TS = 137,709 m

H = KNICK  
km 0+004,750  
h TS = 137,709 m

### Achse 40 südwestlicher Anschlussast K 4 Kallstadt - Freinsheim

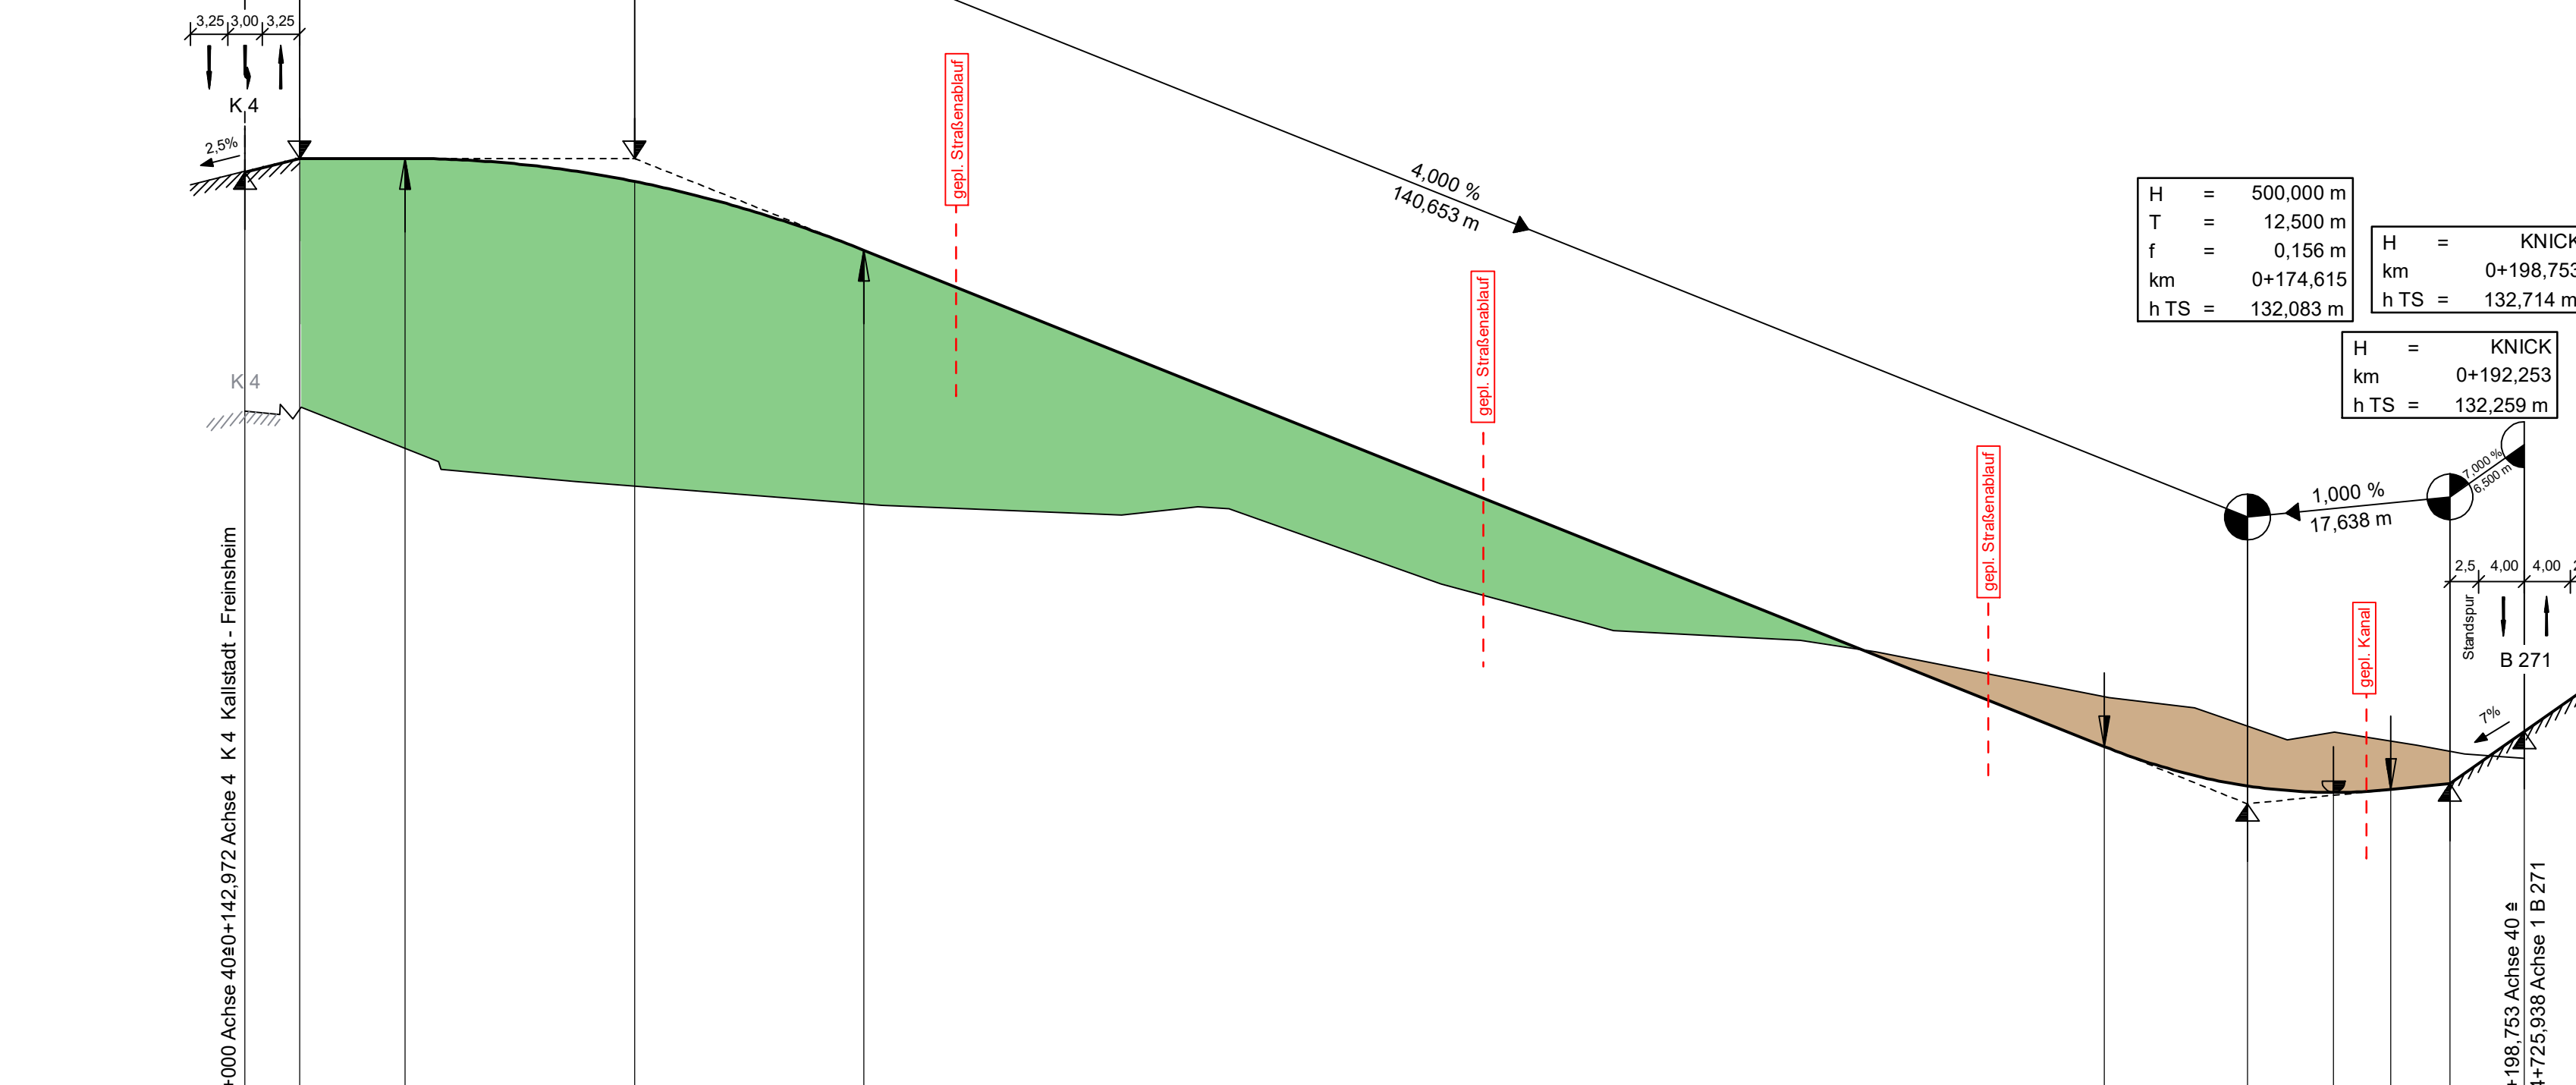

H = 500,000 m  
T = 12,500 m  
f = 0,156 m  
km 0+174,615  
h TS = 132,083 m

H = KNICK  
km 0+198,753  
h TS = 132,714 m

H = KNICK  
km 0+192,253  
h TS = 132,259 m

#### Legende:

- Damm
  - Einschnitt
  - Gradientenhochpunkt
  - Gradiententiefpunkt
  - Ausrundungsbeginn Wanne/Ausrundungsende Kuppe
  - Graben/Mulde links
  - Graben/Mulde rechts
- Rohrleitung unter Angabe der Dimension, des Materials und der Längsneigung
- DN 300 SB 1,2% links
  - DN 300 SB 1,2% rechts
  - DN 300 SB 1,2% mitte
- Neigungsbrechpunkt mit Angabe von:
- Ausrundungshalbmesser
  - Tangentenlänge
  - Stichhöhe
  - Höhe Tangentenschnittpunkt
  - Bau-km
- Längsneigung und Abstand zum nächsten Neigungsbrechpunkt
- Schacht links
  - Schacht mitte
  - Schacht rechts

129,00 m ü. NHN

Gradientenhöhe	137,59	137,71	137,71	137,69	137,51	137,37	136,91	136,67	135,87	135,07	134,27	133,47	132,67	132,56	132,24	132,19	132,18	132,21	132,26	132,71
Station	0,00	4,75	13,96	20,00	33,96	40,00	53,96	60,00	80,00	100,00	120,00	140,00	160,00	162,12	174,62	180,00	182,12	187,12	192,25	198,75
Geländehöhe	135,51	135,47	135,57	135,44	135,54	134,97	134,80	134,60	134,64	134,67	134,15	133,59	133,44	133,06	132,64	132,67	132,71	132,19	132,19	132,26
Station Gelände	0,00	3,04	3,08	4,16	4,90	20,00	40,00	60,00	76,46	80,00	83,07	100,00	120,00	140,00	178,07	180,00	182,19	187,12	192,25	198,75

c			
b			
a			
Nr.	Art der Änderung	Datum	Name

1

Königsbahnstraße 5  
66538 Neunkirchen  
Tel.: 06821-9062-0  
Fax: 06821-9062-62  
Internet: www.ing-kohns.de  
E-Mail: plan@ing-kohns.de

Ingenieurgruppe KOHNS

Projekt-Nr.: 5722

bearbeitet:	November 2021	S. Knapp
gezeichnet:	November 2021	E. Lang
geprüft:	November 2021	G. Kohns

Entwurfsbearbeitung:

Landesbetrieb Mobilität  
Worms  
Schönauer Straße 5  
67547 Worms  
Tel.: 06241/401-5  
Fax: 06241/401-600

LBM

bearbeitet:		
gezeichnet:		
geprüft:	07.10.2022	gez. Heim

### FESTSTELLUNGSENTWURF

Straßenbauverwaltung: Rheinland-Pfalz

Unterlage: 6 Blatt-Nr.: 21

Höhenplan Achse 40  
K 4 südwestl. Anschlussast

PROJIS-Nr.: SAP-Nr.: A.31-02-0378.05 Maßstab: 1:500/50

B 271 neu  
OU Kallstadt - Ungstein

aufgestellt:  
Worms, den 10.10.2022

*Bowenkie*  
(stellv. Dienststellenleiterin)

