SCHNITT A–A

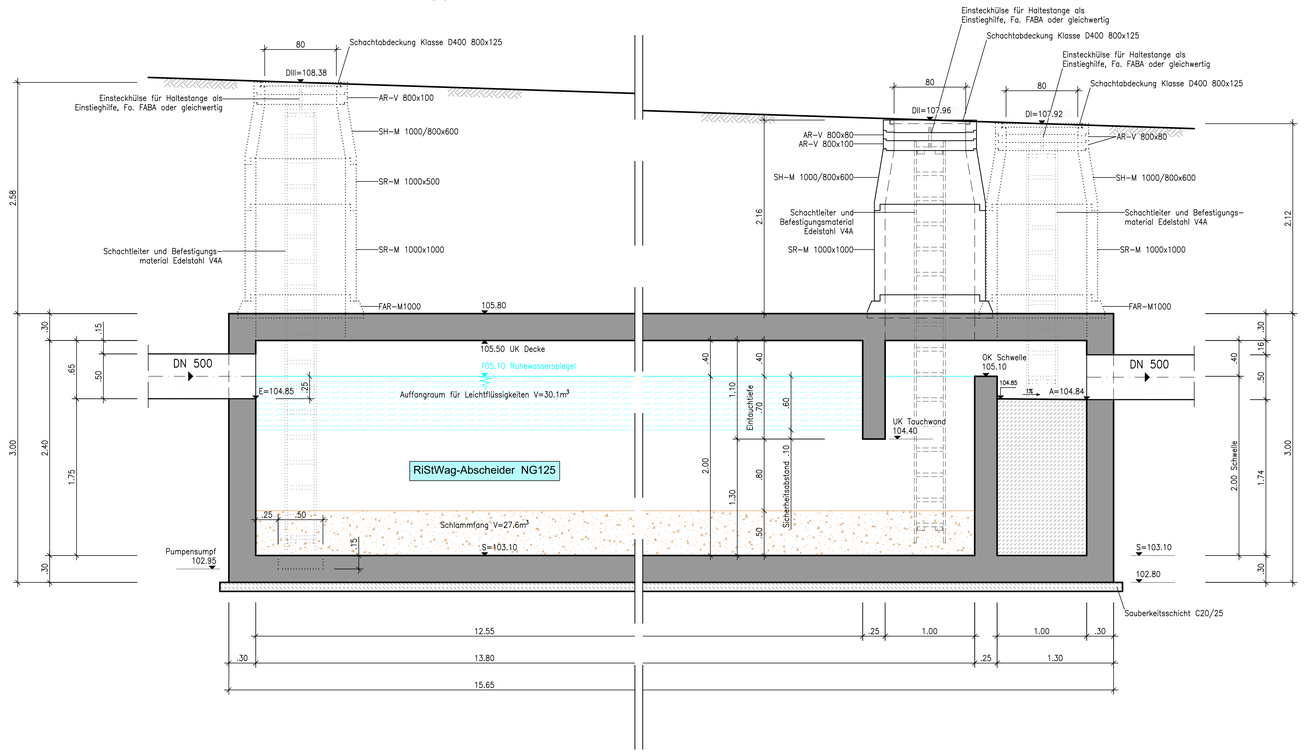

SCHNITT B–B

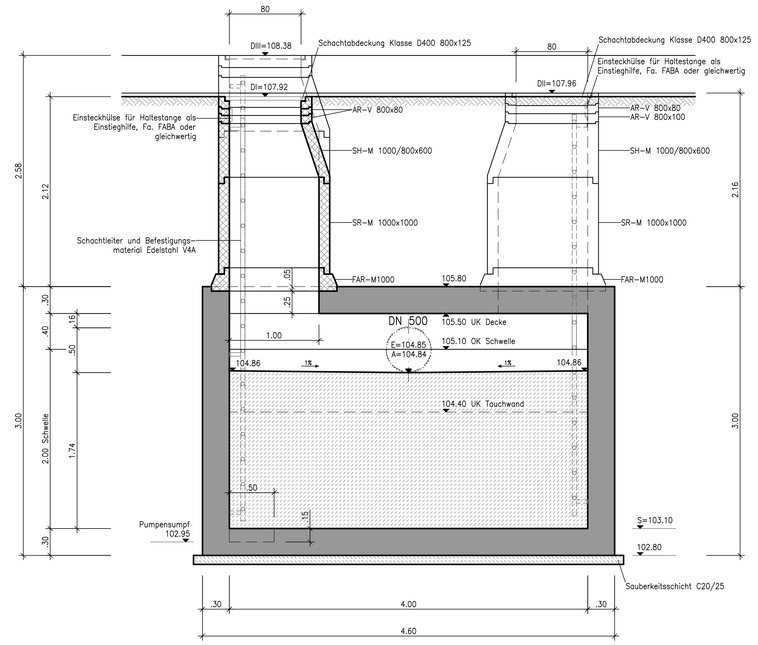

GRUNDRISS

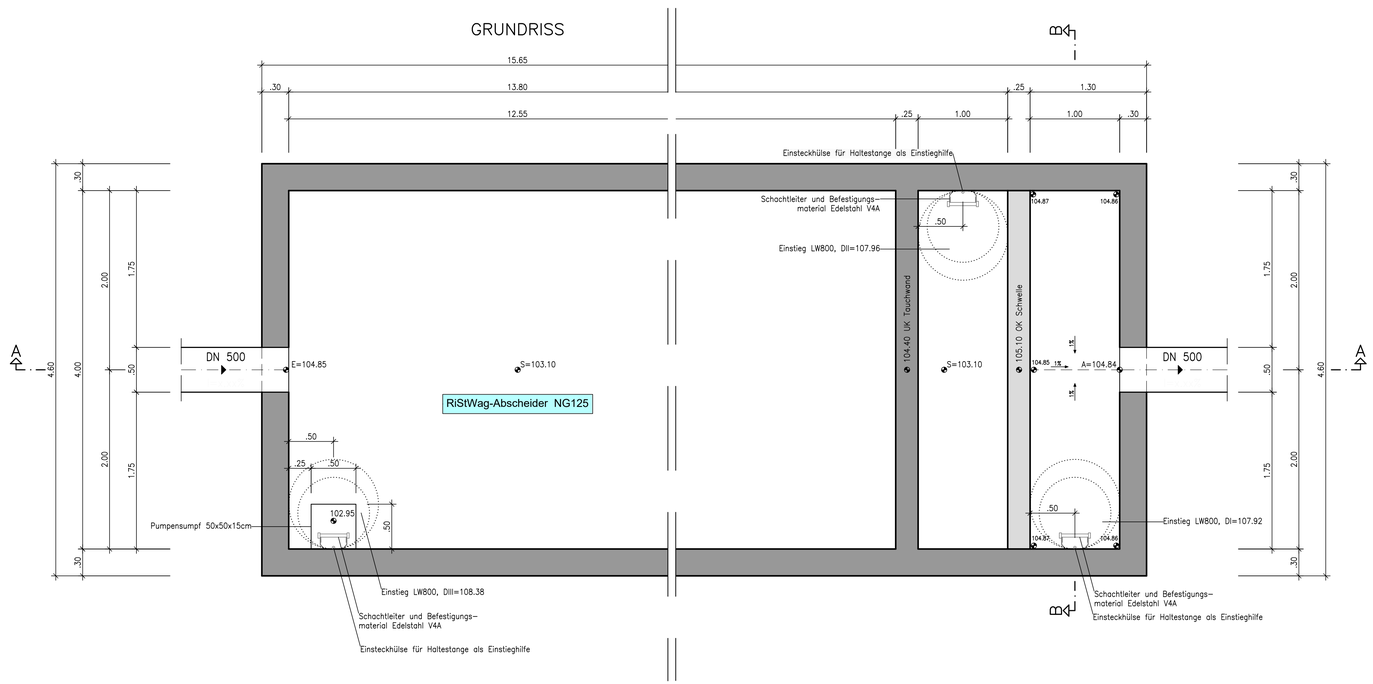

Nr.	Art der Änderung	Datum	Name
a			
b			
c			

Entwurfsbearbeitung:
Königsbahnstraße 5
66538 Neunkirchen
Tel.: 06821 / 9062-0
Fax: 06821 / 9062-62
Internet: www.ing-kohns.de
E-Mail: plan@ing-kohns.de

Projekt-Nr.: 5722

	Datum	Name
bearbeitet:	Oktober 2022	T. Schlicker
gezeichnet:	Oktober 2022	A. Schaar
geprüft:	Oktober 2022	G. Kohns

Entwurfsbearbeitung:
Landesbetrieb Mobilität Worms
Schönauer Straße 5
67547 Worms
Tel.: 06241/401-5
Fax: 06241/401-600

	Datum	Name
bearbeitet:		
gezeichnet:		
geprüft:	07.10.2022	gez. Heim

FESTSTELLUNGSENTWURF

Straßenbauverwaltung:
RheinlandPfalz

Unterlage: 8.3 Blatt-Nr.: 1
Bauwerkszeichnung
RiStWag-Abscheider 1, NG 125
Bau-km 11+685 Achse 1 links

PROJIS-Nr.: | SAP-Nr.: A.31-02-0378.05 | Maßstab: 1 : 25

B 271 neu
OU Kallstadt - Ungstein

aufgestellt:
Worms, den 10.10.2022

(stellv. Dienststellenleiterin)

Fertigteile (AR-V, AP-M-S, FAR-M, SH-M, UEP-M und SU-M) nach / in Anlehnung an DIN 4034, Teil 1

Die Halterungen der Schachtleiter sind so anzupassen, dass die Leiter lotrecht sitzt.

Rohranschluss nach DWA-A 139 ausführen