

Grunderwerb:

- für den Straßenbau zu erwerbende Fläche
- dauernd zu beschränkende Fläche
- vorübergehend in Anspruch zu nehmende Fläche

nachrichtlich (im Eigentum von BRD-Bundesstraßenverwaltung / Land RLP)

Flur / Flurstück / Größe des Flurstücks
 Fl. Nr. im Grunderwerbsverzeichnis / Größe der Teilfläche

Teilfläche des Flurstücks
 Fl. Nr. des betreffenden Flurstücks
 Nr. des Grunderwerbverzeichnisses

Zusammengehörigkeitspfeil
 Gemarkungsgrenze
 Flurgrenze
 Flurstücksnummer

Schutzmaßnahmen:

- Reptilien-Amphibenschutzzeitlich
- Reptilien-Amphibenschutz-dauerhaft
- Bautabu
- Einzelbaumschutz
- vorh. / gepl. Einleitstelle
- Abbruch

Stadt
Bad Dürkheim
Gemarkung Ungstein

Ende der Baustrecke K5
Bau-Km 0+525

13+200

13+300

13+400

13+500

13+100

13+000


12+900

12+800

0+100

Beginn der Baustrecke
Bau-Km 0+040

c			
b			
a			
Nr.	Art der Änderung	Datum	Name

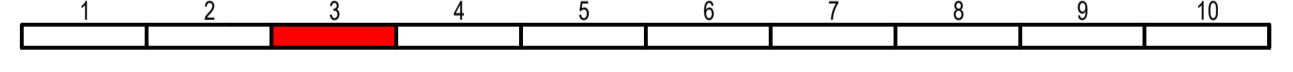

Königsbahnstraße 5 66053 Neuenkirchen Tel.: 06821-50482-0 Fax: 06821-50482-422 Internet: www.ring-kohrs.de E-Mail: post@ring-kohrs.de		ingemurgruppe FESTINS	Projektnr.: 6722
bearbeitet:		Datum	Name
gezeichnet:		Oktober 2022	S. Knapp
geprüft:		Oktober 2022	G. Kohrs

Entwurfsbearbeitung:		Landesbetrieb Mobilität Worms Schönauer Straße 5 67547 Worms Tel.: 06241401-5 Fax: 06241401-600	Bearbeitet:	Datum	Name
			gezeichnet:	07.10.2022	gez. Heim / Wagen

FESTSTELLUNGSENTWURF

Straßenbauverwaltung: RheinlandPfalz		Unterlage: 10.1	Blatt-Nr.: 3
PROJIS-Nr.:		SAP-Nr.: A.31-02-0376.05	Maßstab: 1:1000

B 271 neu OU Kallstadt - Ungstein	
aufgestellt: Worms, den 10.10.2022	
<i>Berndtke</i> (stellv. Dienststellenleiterin)	