


Grunderwerb:

- für den Straßenbau zu erwerbende Fläche
- dauernd zu beschränkende Fläche
- vorübergehend in Anspruch zu nehmende Fläche
- nachrichtlich (im Eigentum von BRD-Bundesstraßenverwaltung / Land RLP)
- Flur / Flurstück / Größe des Flurstücks
lfd. Nr. im Grunderwerbsverzeichnis / Größe der Teilfläche
- Teilfläche des Flurstücks
- lfd. Nr. des betroffenen Flurstücks
- Nr. des Grunderwerbsplanes
- Zusammengehörigkeitspfeil
- Gemarkungsgrenze
- Flurgrenze
- Flurstücksnummer

Schutzmaßnahmen:

- Reptilien-Amphibienschutz-bauzeitlich
- Reptilien-Amphibienschutz-dauerhaft
- Bautabu
- Einzelbaumschutz
- vorh. / gepl. Einleitstelle
- Abbruch

Nr.	Art der Änderung	Datum	Name
c			
b			
a			

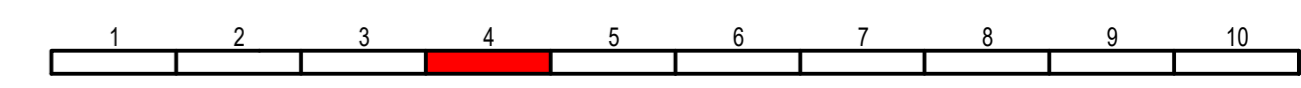

Königsbahnstraße 5
66538 Neunkirchen
Tel.: 06821-9062-0
Fax: 06821-9062-62
Internet: www.ing-koehns.de
E-Mail: plan@ing-koehns.de

Ingenieurgruppe KOHNS

Projekt-Nr.: 5722

	Datum	Name
bearbeitet:	Oktober 2022	S. Knapp
gezeichnet:	Oktober 2022	E. Lang
geprüft:	Oktober 2022	G. Kohns

Entwurfsbearbeitung:

Landesbetrieb Mobilität
Worms
Schönauer Straße 5
Tel.: 06241/401-5
Fax: 06241/401-600

	Datum	Name
bearbeitet:		
gezeichnet:		
geprüft:	07.10.2022	gez. Heim / Wiggen

FESTSTELLUNGSENTWURF

Straßenbauverwaltung: Rheinland-Pfalz		Unterlage: 10.1 Blatt-Nr.: 4
PROJIS-Nr.:	SAP-Nr.: A.31-02-0378.05	Maßstab: 1:1000
B 271 neu OU Kallstadt - Ungstein		
aufgestellt: Worms, den 10.10.2022		
 (stellv. Dienststellenleiterin)		