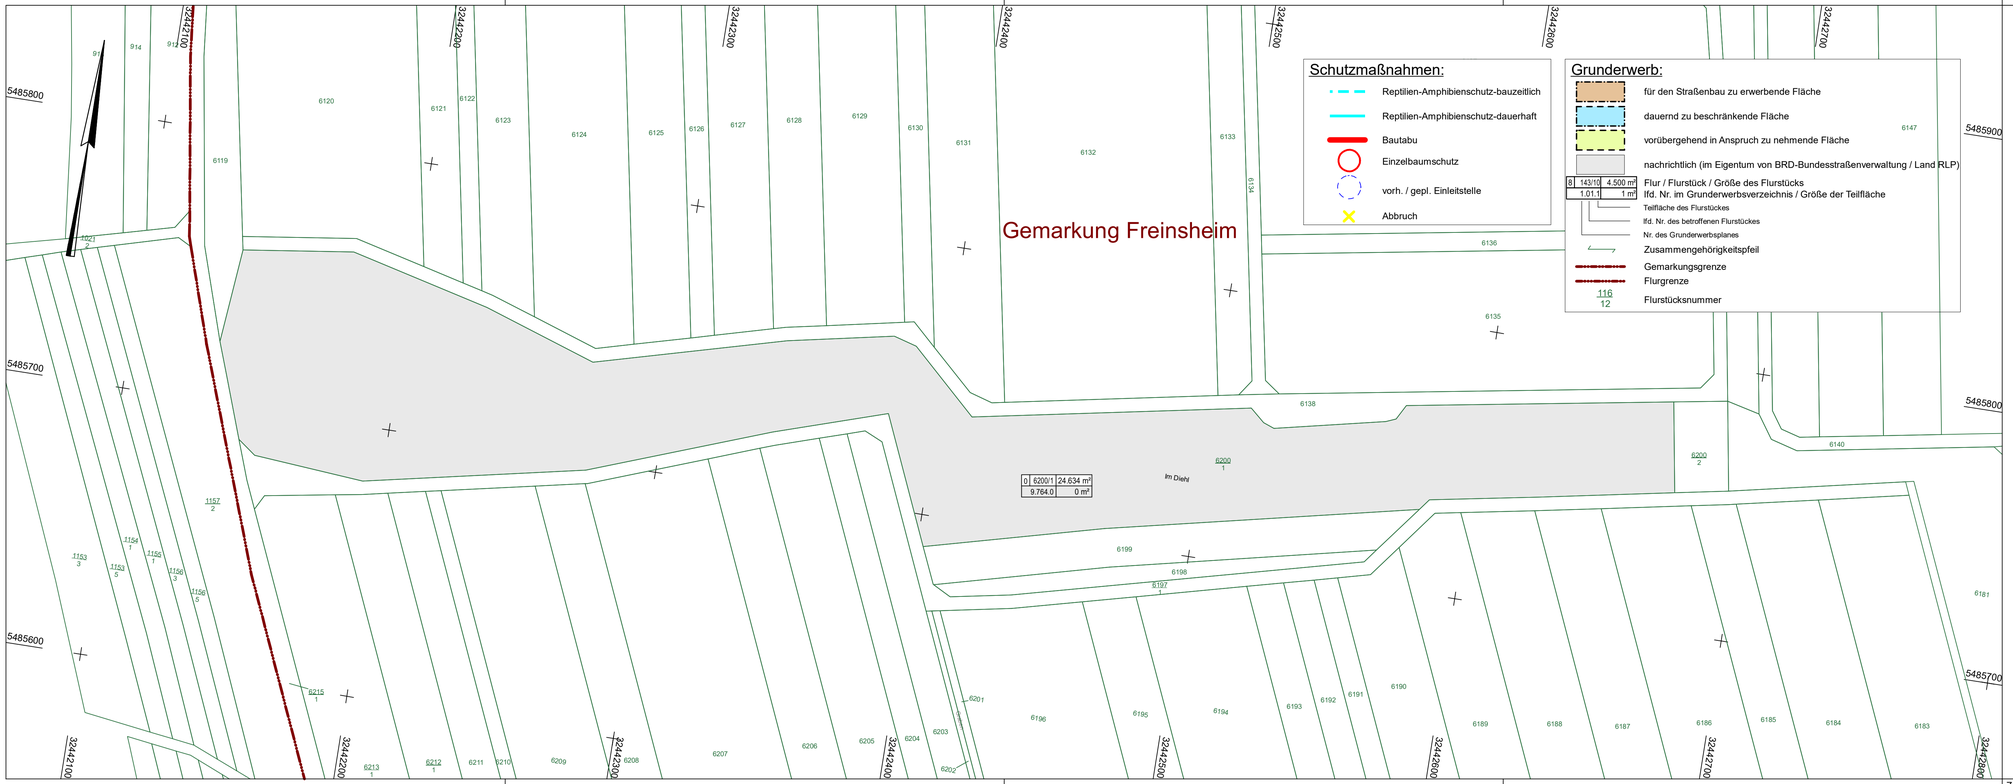

Nr.	Art der Änderung	Datum	Name
c			
b			
a			

1 2 3 4 5 6 7 8 9 10

Königsbahnstraße 5
66538 Neunkirchen
Tel.: 06821-9062-0
Fax: 06821-9062-62
Internet: www.ing-kohns.de
E-Mail: plan@ing-kohns.de

Ingenieurgruppe KOHNS PLAN Kohns PLAN GmbH

Projekt-Nr.: 5722

	Datum	Name
bearbeitet:	Oktober 2022	S. Knapp
gezeichnet:	Oktober 2022	E. Lang
geprüft:	Oktober 2022	G. Kohns

Entwurfsbearbeitung:

LBM

Landesbetrieb Mobilität
Worms
Schönauer Straße 5
67547 Worms
Tel.: 06241/401-5
Fax: 06241/401-600

	Datum	Name
bearbeitet:		
gezeichnet:		
geprüft:	07.10.2022	gez. Heim / Wiggen

FESTSTELLUNGSENTWURF

Straßenbauverwaltung:
RheinlandPfalz

Unterlage: 10.1 Blatt-Nr.: 9

Lageplan - Grunderwerb

PROJIS-Nr.: SAP-Nr.: A.31-02-0378.05 Maßstab: 1:1000

B 271 neu
OU Kallstadt - Ungstein

aufgestellt:
Worms, den 10.10.2022

(stellv. Dienststellenleiterin)