


Querschnitt
KVP "Bruch" D_A = 50m
(Unterführung Schnitt "C-C")
M 1:50

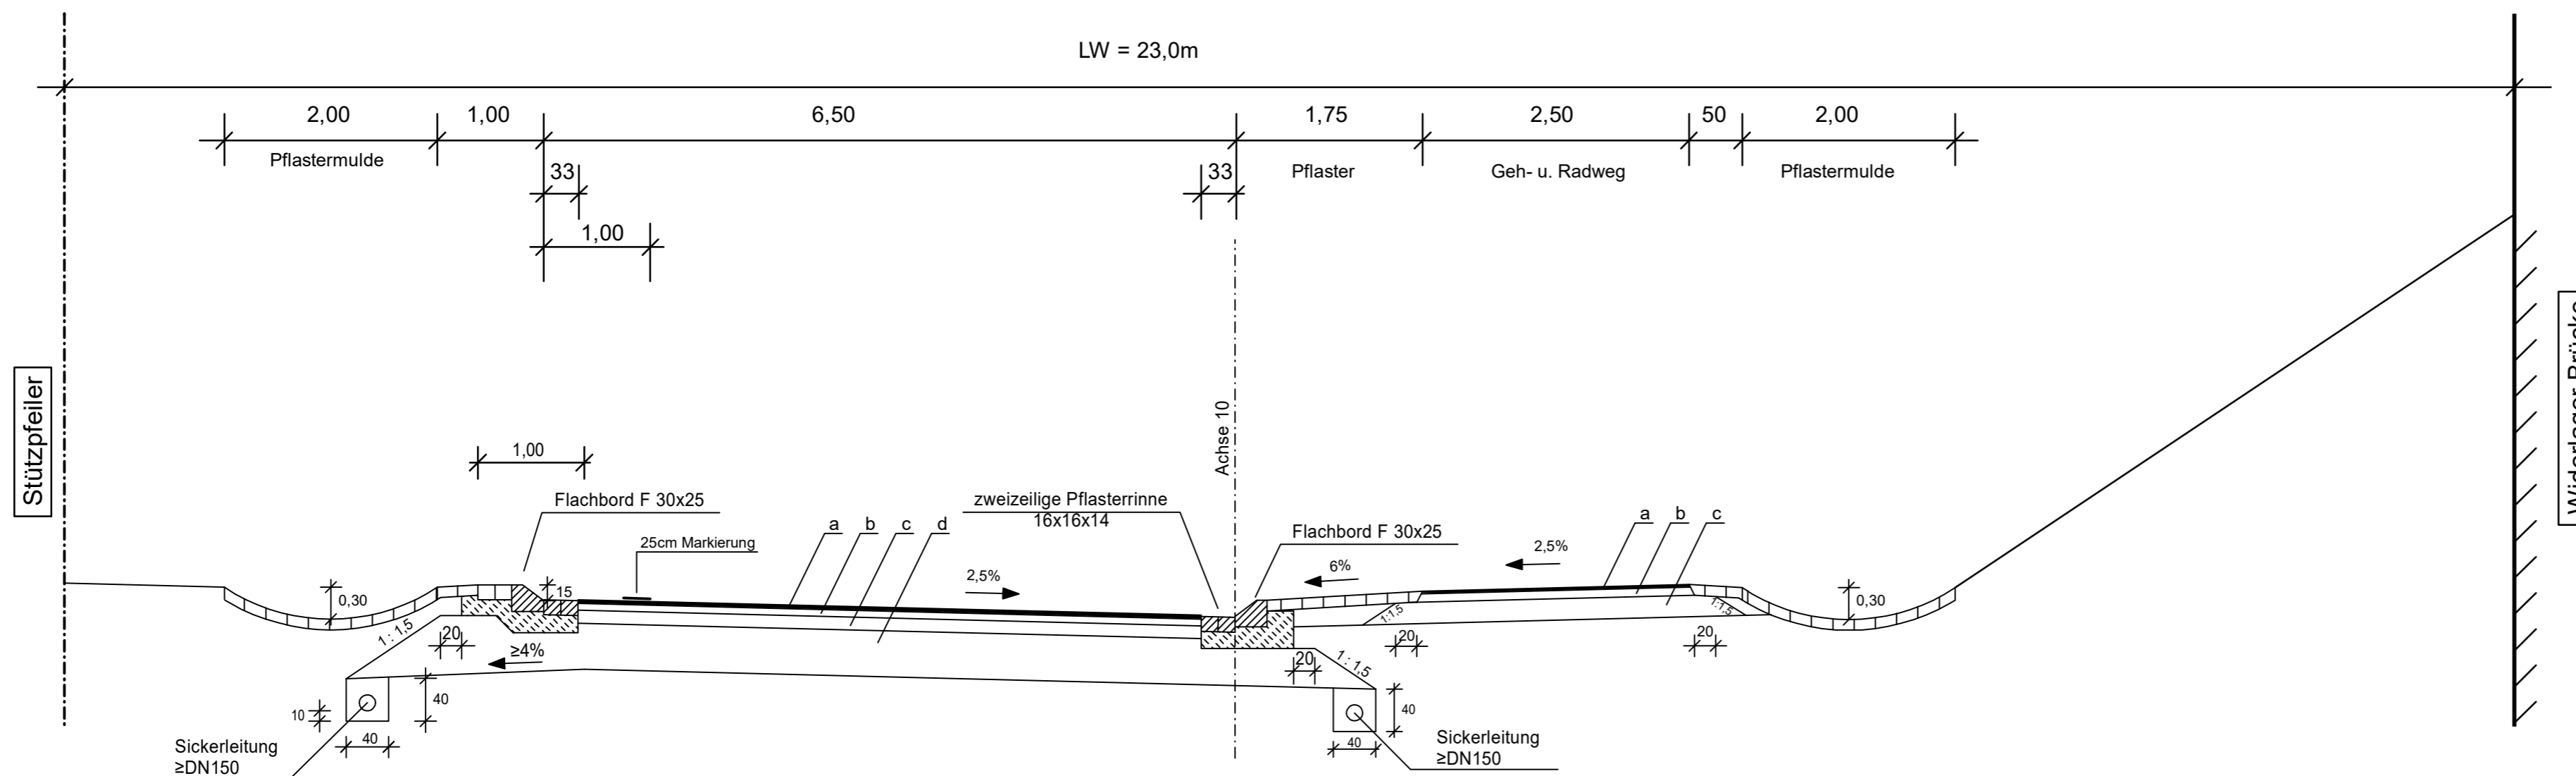


Belastungsklasse Bk3,2

- a) 3,5 cm Asphaltdeckschicht
 - b) 6,5 cm Asphaltbinderschicht
 - c) 12,0 cm Asphalttragschicht
 - d) 43,0 cm Frostschutzschicht
- 65,0 cm Gesamtstärke

Geh- und Radweg:

- a) 2,5cm Asphaltdeckschicht
 - b) 8,0cm Asphalttragschicht
 - c) 20,0cm Schottertragschicht 0/32 mm
- 30,5cm Gesamtdicke

Querschnitt
KVP "B 271 alt / neu" D_A = 40m
(Schnitt "O-O")
M 1:50

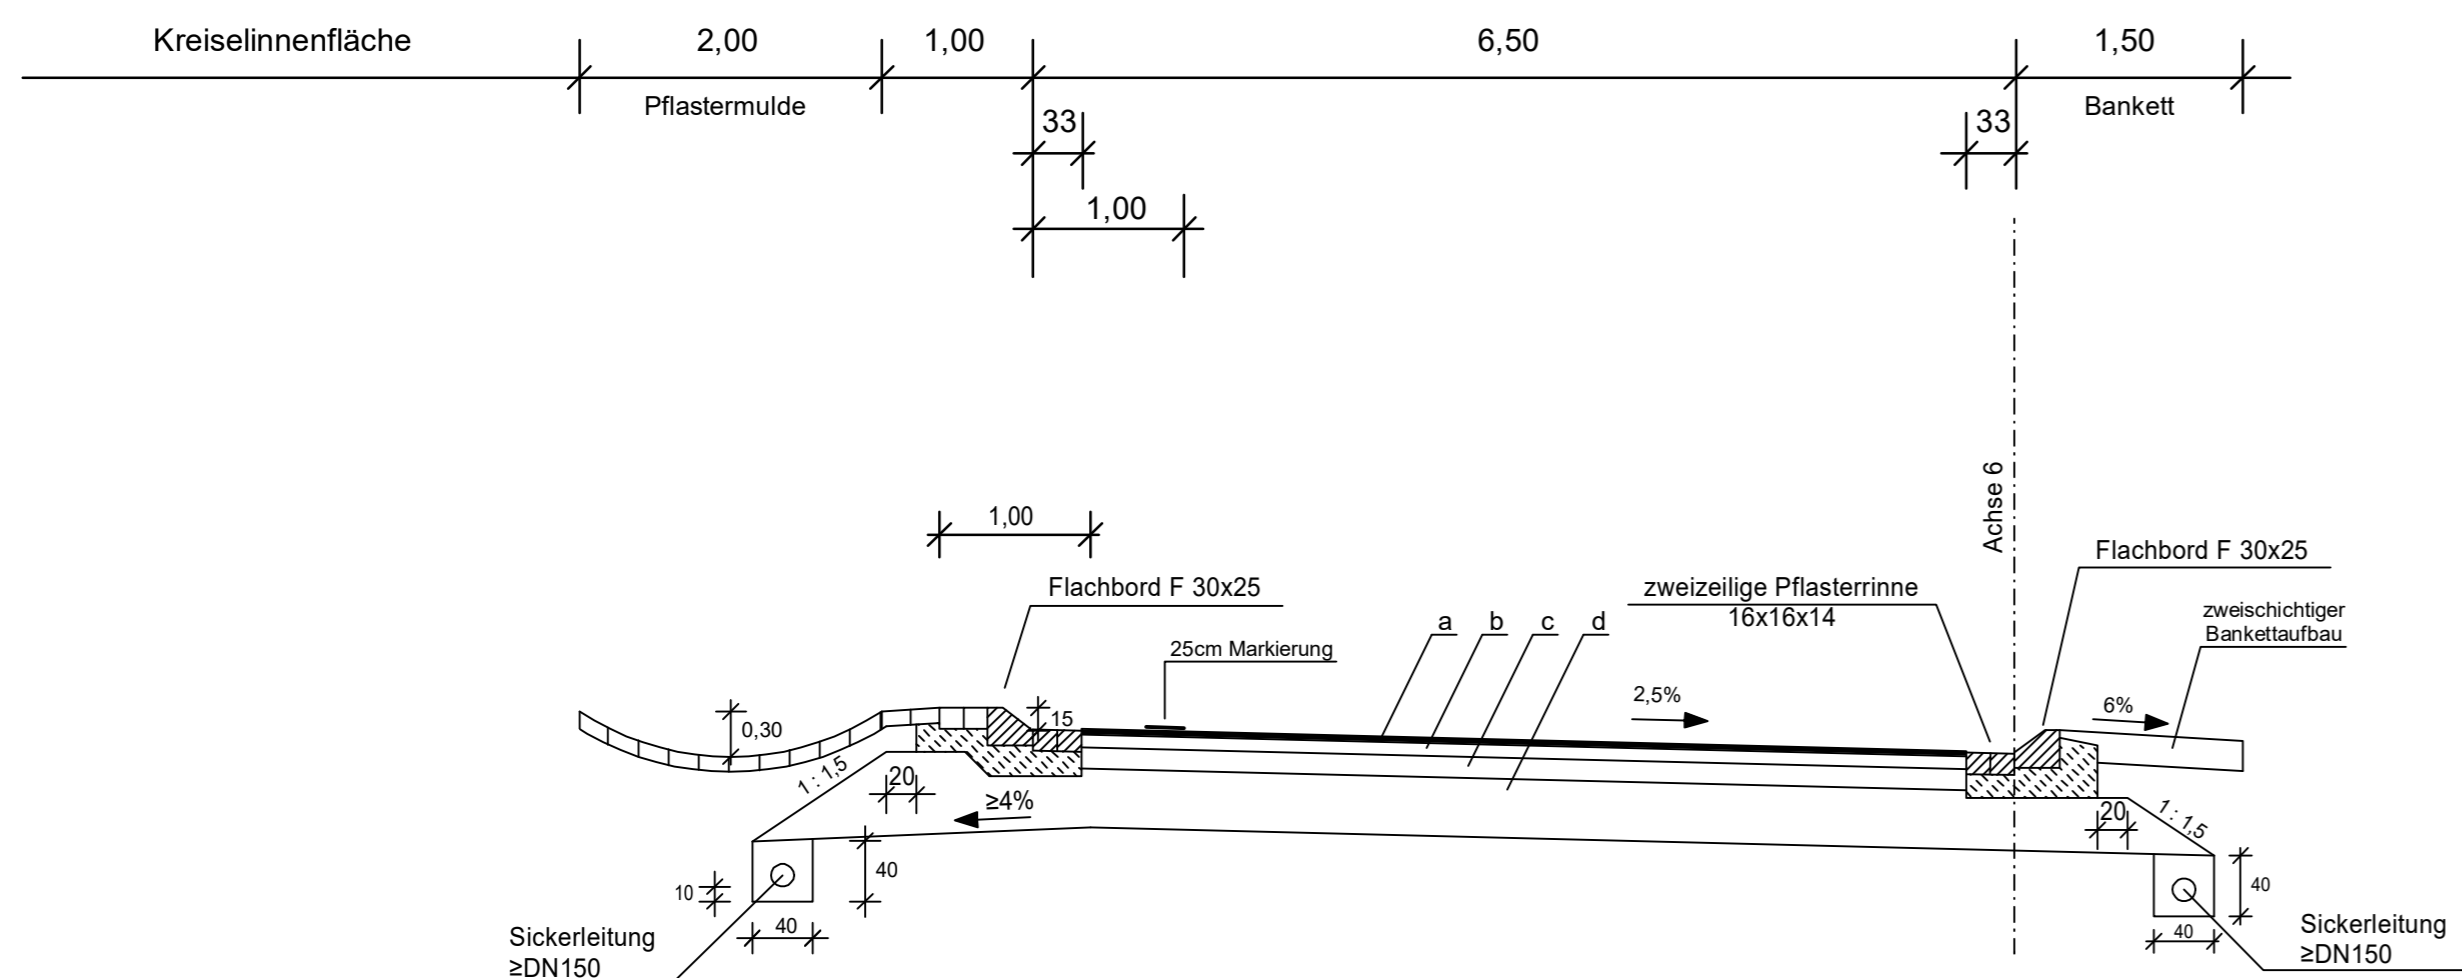

Fahrbahn KVP Belastungsklasse Bk10

- a) 3,5 cm Asphaltdeckschicht
 - b) 8,5 cm Asphaltbinderschicht
 - c) 14,0 cm Asphalttragschicht
 - d) 39,0 cm Frostschutzschicht
- 65,0 cm Gesamtstärke

c			
b			
a			
Nr.	Art der Änderung	Datum	Name

Königsbahnstraße 5 66538 Neunkirchen Tel.: 06821-9062-0 Fax: 06821-9062-62 Internet: www.ing-kohns.de E-Mail: plan@ing-kohns.de		Projekt-Nr.: 5722		
			Datum	Name
		bearbeitet:	November 2021	S. Knapp
		gezeichnet:	November 2021	J. Schneider
		geprüft:	November 2021	G. Kohns

	Landesbetrieb Mobilität Worms Schönauer Straße 5 67547 Worms Tel.: 06241/401-5 Fax: 06241/401-600	Datum		Name	
		bearbeitet:			
		gezeichnet:			
		geprüft:	07.10.2022	gez.	Heim

FESTSTELLUNGSENTWURF

Straßenbauverwaltung: 	Unterlage: 14.2 Blatt-Nr.: 3 Regelquerschnitt KVP
PROJIS-Nr.:	SAP-Nr.: A.31-02-0378.05 Maßstab: 1:50
B 271 neu OU Kallstadt - Ungstein	
aufgestellt: Worms, den 10.10.2022 (stellv. Dienststellenleiterin)	