
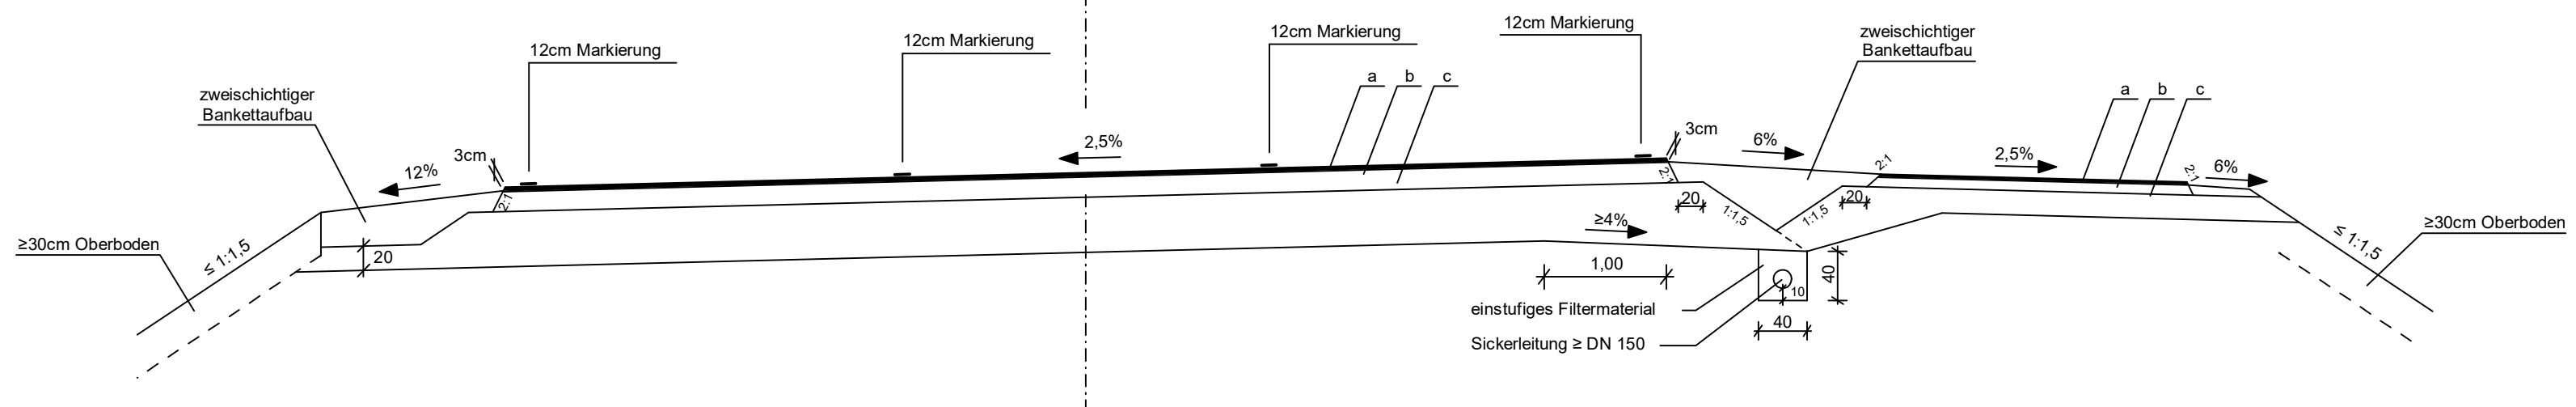


Regelquerschnitt  
K4, K5  
M = 1 : 50

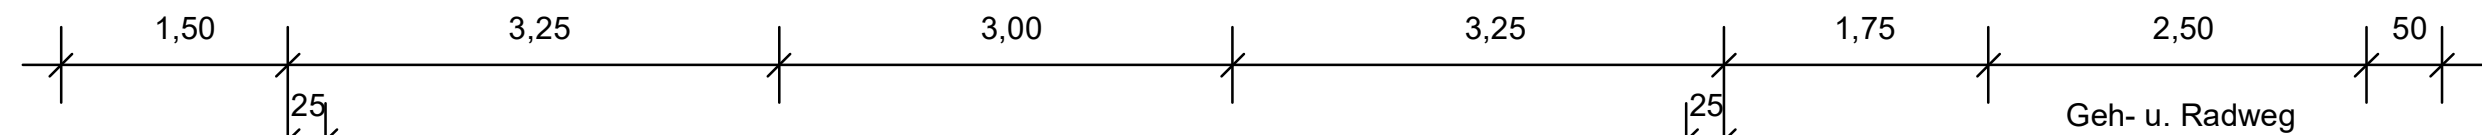

- Fahrbahn Belastungsklasse Bk1,8**
- a) 4,0cm Asphaltdeckschicht
  - b) 16,0cm Asphalttragschicht
  - c) 45,0 cm Frostschuttschicht
- 65,0 cm Gesamtstärke**

- Geh- und Radweg:**
- a) 2,5cm Asphaltdeckschicht
  - b) 8cm Asphalttragschicht
  - c) 20cm Schottertragschicht 0/32 mm
- 30,5cm Gesamtdicke**

c			
b			
a			
Nr.	Art der Änderung	Datum	Name

Königsbahnstraße 5 66538 Neunkirchen Tel.: 06821-9062-0 Fax: 06821-9062-62 Internet: www.ing-kohns.de E-Mail: plan@ing-kohns.de		Projekt-Nr.: 5722		
			Datum	Name
		bearbeitet:	November 2021	S. Knapp
		gezeichnet:	November 2021	J. Schneider
		geprüft:	November 2021	G. Kohns

Entwurfsbearbeitung: 	Landesbetrieb Mobilität Worms Schönauer Straße 5 67547 Worms Tel.: 06241/401-5 Fax: 06241/401-600		Datum	Name
		bearbeitet:		
		gezeichnet:		
		geprüft:	07.10.2022	gez. Heim

**FESTSTELLUNGSENTWURF**

Straßenbauverwaltung: 	Unterlage: 14.2 Blatt-Nr.: 4 Regelquerschnitt K4, K5
PROJIS-Nr.:	SAP-Nr.: A.31-02-0378.05
Maßstab: 1:50	

<b>B 271 neu</b> <b>OU Kallstadt - Ungstein</b>	
aufgestellt: Worms, den 10.10.2022   (stellv. Dienststellenleiterin)	