
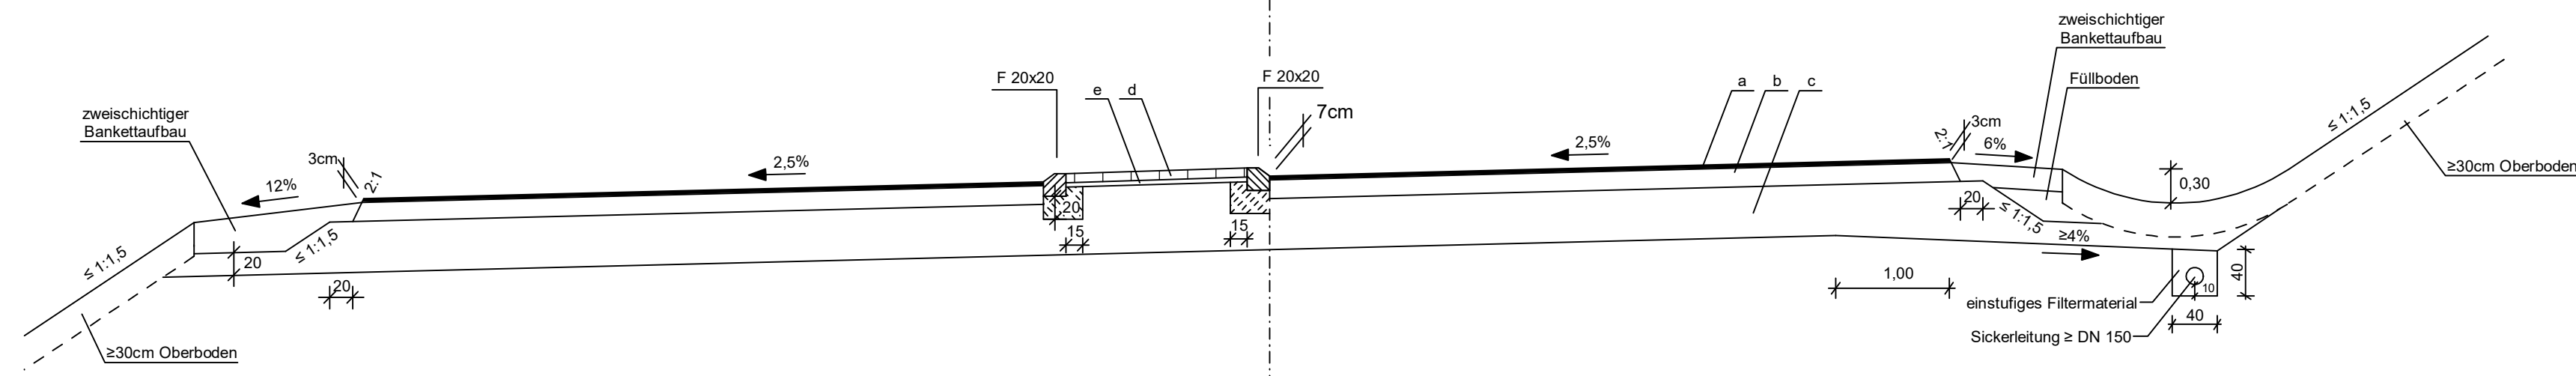


Regelquerschnitt  
Rampen K4 und K5  
M= 1 :50

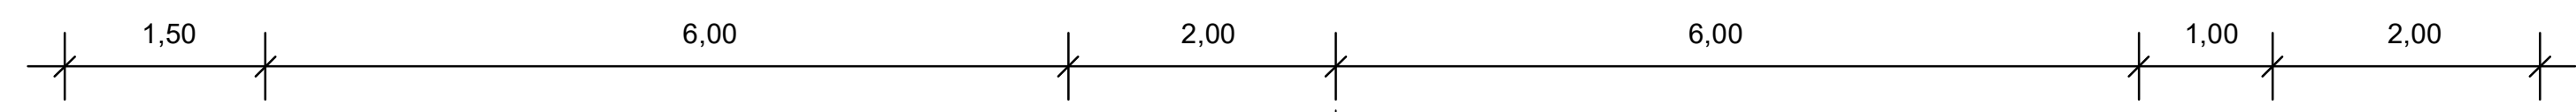

**Belastungsklasse Bk1,8**

- a) 3,5cm Asphaltdeckschicht
- b) 16,5cm Asphalttragschicht
- c) 45,0 cm Frostschuttschicht
- 65,0 cm Gesamtstärke
- d) 8,0cm Rechteckpflaster
- e) 4,0cm Pflasterbett

c			
b			
a			
Nr.	Art der Änderung	Datum	Name

Königsbahnstraße 5 66538 Neunkirchen Tel.: 06821-9062-0 Fax: 06821-9062-62 Internet: www.ing-kohns.de E-Mail: plan@ing-kohns.de	Ingenieurgruppe <b>KOHNS</b> <b>PLAN</b> Kohns PLAN GmbH	Projekt-Nr.: 5722		
		bearbeitet:	November 2021	S. Knapp
		gezeichnet:	November 2021	J. Schneider
		geprüft:	November 2021	G. Kohns

Entwurfsbearbeitung: 	Landesbetrieb Mobilität Worms Schönauer Straße 5 67547 Worms Tel.: 06241/401-5 Fax: 06241/401-600	Datum	Name
		bearbeitet:	
		gezeichnet:	
		geprüft:	07.10.2022

**FESTSTELLUNGSENTWURF**

Straßenbauverwaltung: 	Unterlage: 14.2 Blatt-Nr.: 5 Regelquerschnitt Rampen K4, K5
PROJIS-Nr.:	SAP-Nr.: A.31-02-0378.05
Maßstab: 1:50	

**B 271 neu**  
**OU Kallstadt - Ungstein**

aufgestellt:  
Worms, den 10.10.2022

*Bauverkie*  
.....  
( stellv. Dienststellenleiterin )