



Regelquerschnitt
Rampen AS B 271(alt)
M = 1 : 50

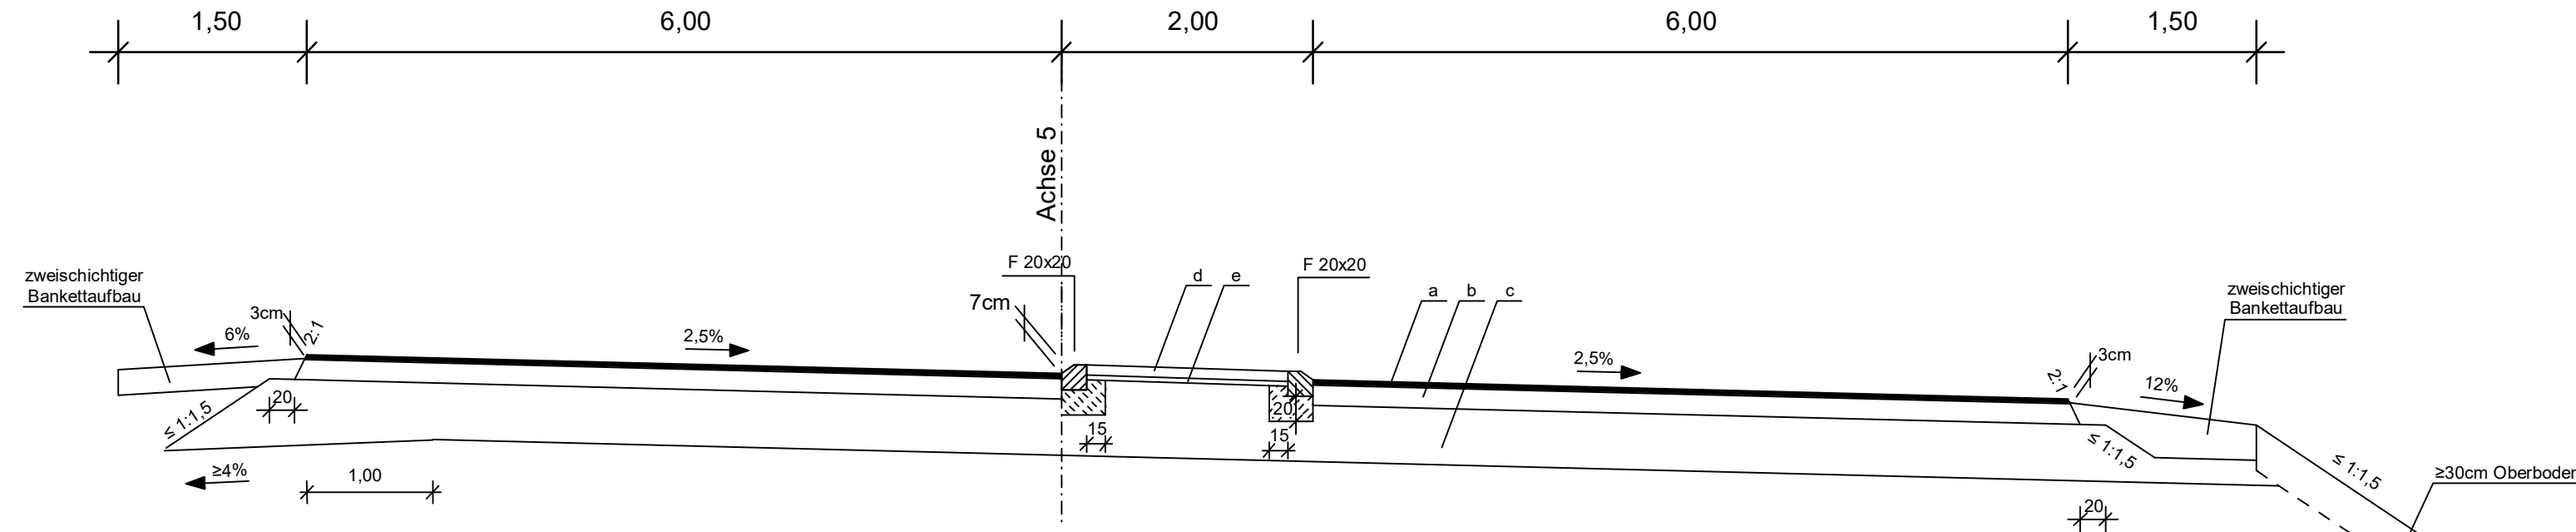


Fahrbahn Belastungsklasse Bk1,8

- a) 4,0cm Asphaltdeckschicht
 - b) 16,0cm Asphalttragschicht
 - c) 45,0 cm Frostschuttschicht
 - d) 8,0cm Rechteckpflaster
 - e) 4,0cm Pflasterbett
- 65,0 cm Gesamtstärke

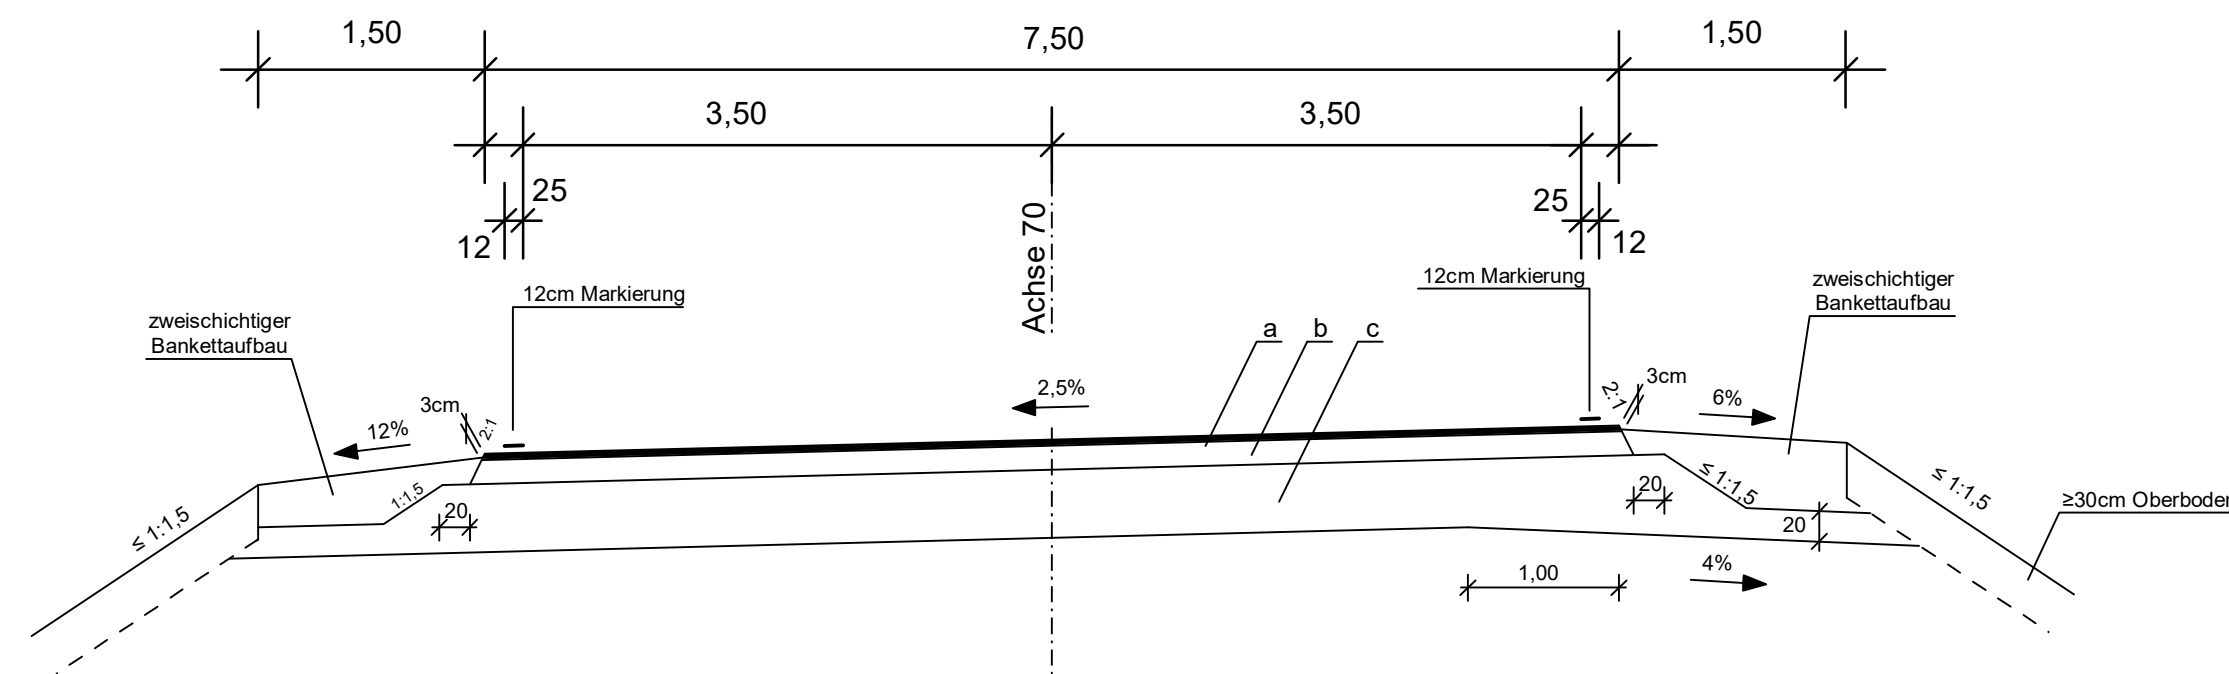


c			
b			
a			
Nr.	Art der Änderung	Datum	Name

Königsbahnstraße 5 66538 Neunkirchen Tel.: 06821-9062-0 Fax: 06821-9062-62 Internet: www.ing-kohns.de E-Mail: plan@ing-kohns.de	Ingenieurgruppe KOHNS PLAN Kohns PLAN GmbH	Projekt-Nr.: 5722		
		bearbeitet:	November 2021	S. Knapp
		gezeichnet:	November 2021	J. Schneider
		geprüft:	November 2021	G. Kohns

Entwurfsbearbeitung: 	Landesbetrieb Mobilität Worms Schönauer Straße 5 67547 Worms Tel.: 06241/401-5 Fax: 06241/401-600	Datum		Name	
		bearbeitet:			
		gezeichnet:			
		geprüft:	07.10.2022	gez.	Heim

FESTSTELLUNGSENTWURF

Straßenbauverwaltung:  Rheinland-Pfalz	Unterlage: 14.2 Blatt-Nr.: 6 Regelquerschnitt Rampen B271(alt)	
PROJIS-Nr.:	SAP-Nr.: A.31-02-0378.05	Maßstab: 1:50

B 271 neu
OU Kallstadt - Ungstein

aufgestellt: Worms, den 10.10.2022  (stellv. Dienststellenleiterin)	
---	--