
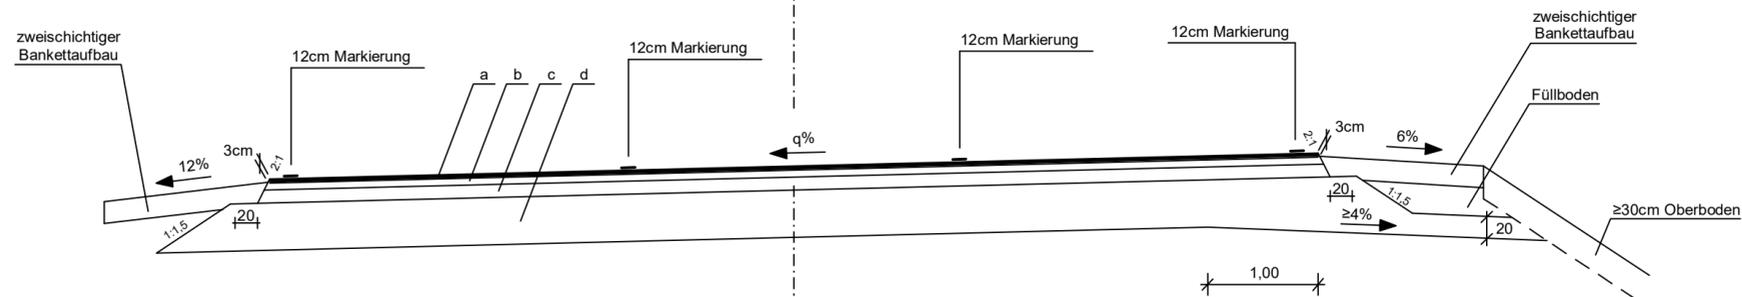


Regelquerschnitt
B 271alt
M = 1 : 50

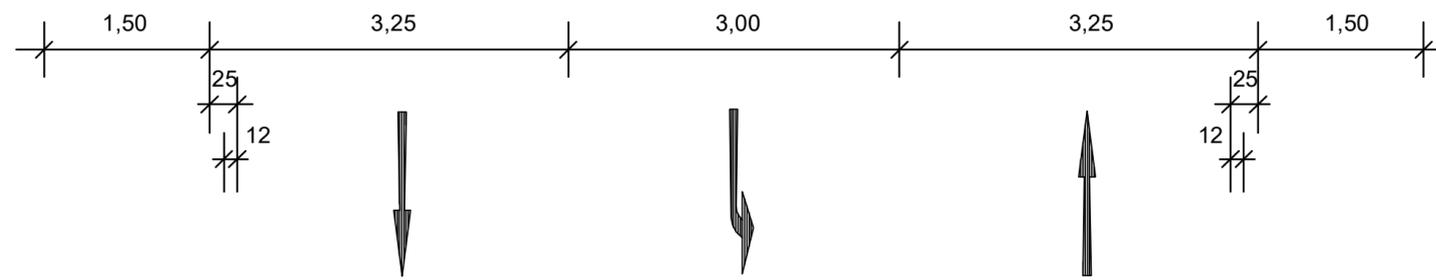

Belastungsklasse Bk3,2

- a) 3,5 cm Asphaltdeckschicht
- b) 6,5 cm Asphaltbinderschicht
- c) 12,0 cm Asphalttragschicht
- d) 43,0 cm Frostschutzschicht

65,0 cm Gesamtstärke

c			
b			
a			
Nr.	Art der Änderung	Datum	Name

Königsbahnstraße 5 66538 Neunkirchen Tel.: 06821-9062-0 Fax: 06821-9062-62 Internet: www.ing-kohns.de E-Mail: plan@ing-kohns.de	Ingenieurgruppe KOHNS  Kohns PLAN GmbH	Projekt-Nr.: 5722		
			Datum	Name
		bearbeitet:	November 2021	S. Knapp
		gezeichnet:	November 2021	J. Schneider
	geprüft:	November 2021	G. Kohns	

Entwurfsbearbeitung: 	Landesbetrieb Mobilität Worms Schönauer Straße 5 67547 Worms Tel.: 06241/401-5 Fax: 06241/401-600		Datum	Name
		bearbeitet:		
		gezeichnet:		
		geprüft:	07.10.2022	gez. Heim

FESTSTELLUNGSENTWURF

Straßenbauverwaltung:  Rheinland-Pfalz	Unterlage: 14.2 Blatt-Nr.: 7 Regelquerschnitt B 271alt
PROJIS-Nr.:	SAP-Nr.: A.31-02-0378.05
Maßstab: 1:50	

B 271 neu
OU Kallstadt - Ungstein

aufgestellt: Worms, den 10.10.2022  (stellv. Dienststellenleiterin)	
---	--